

PLANBESTÄMMELSER

Följande gäller inom områden med nedanstående beteckningar. Där beteckning saknas gäller bestämmelsen inom hela planområdet. Endast angiven användning och utformning är tillåten.

GRÄNSBETECKNINGAR

- Planområdets gräns
- Användningsgräns
- Egenskapsgräns

ANVÄNDNING AV ALLMÄN PLATS

- PARK Park

ANVÄNDNING AV KVARTERSMARK

- B Bostäder

UTFORMNING AV ALLMÄN PLATS

- gc-väg Gång- och cykelväg
- n1 Träden får inte fällas

BEGRÄNSNING AV MARKENS BEBYGGANDE

- Marken får inte bebyggas med undantag av uthus/carport och markparkering där så provas lämpligt
- Marken får endast bebyggas med garage / p-hus
- g Område för marksamfällighet
- u Marken skall vara tillgänglig för allmänna underjordiska ledningar

MARKENS ANORDNANDE

- Utfart får inte anordnas
- n1 Träden får inte fällas

UTFORMNING

- Högsta byggnadshöjd i meter
- X Högsta antal våningar (10 vån.)


STÖRNINGSSKYDD

Byggnadens fasad skall utformas så att bullernivån inomhus inte överskrider 30 dB(A) ekvivalentnivå eller 45 dB(A) maximalnivå

Buller från fordonstrafik får inte överstiga 55 dB(A) ekvivalent nivå och 70 dB(A) maximalnivå utomhus vid uteplats

ADMINISTRATIVA BESTÄMMELSER

Genomförandetiden slutar 10 år efter det att planen vinner laga kraft
Marklov krävs för trädfällning inom allmänplats och punktprickat område

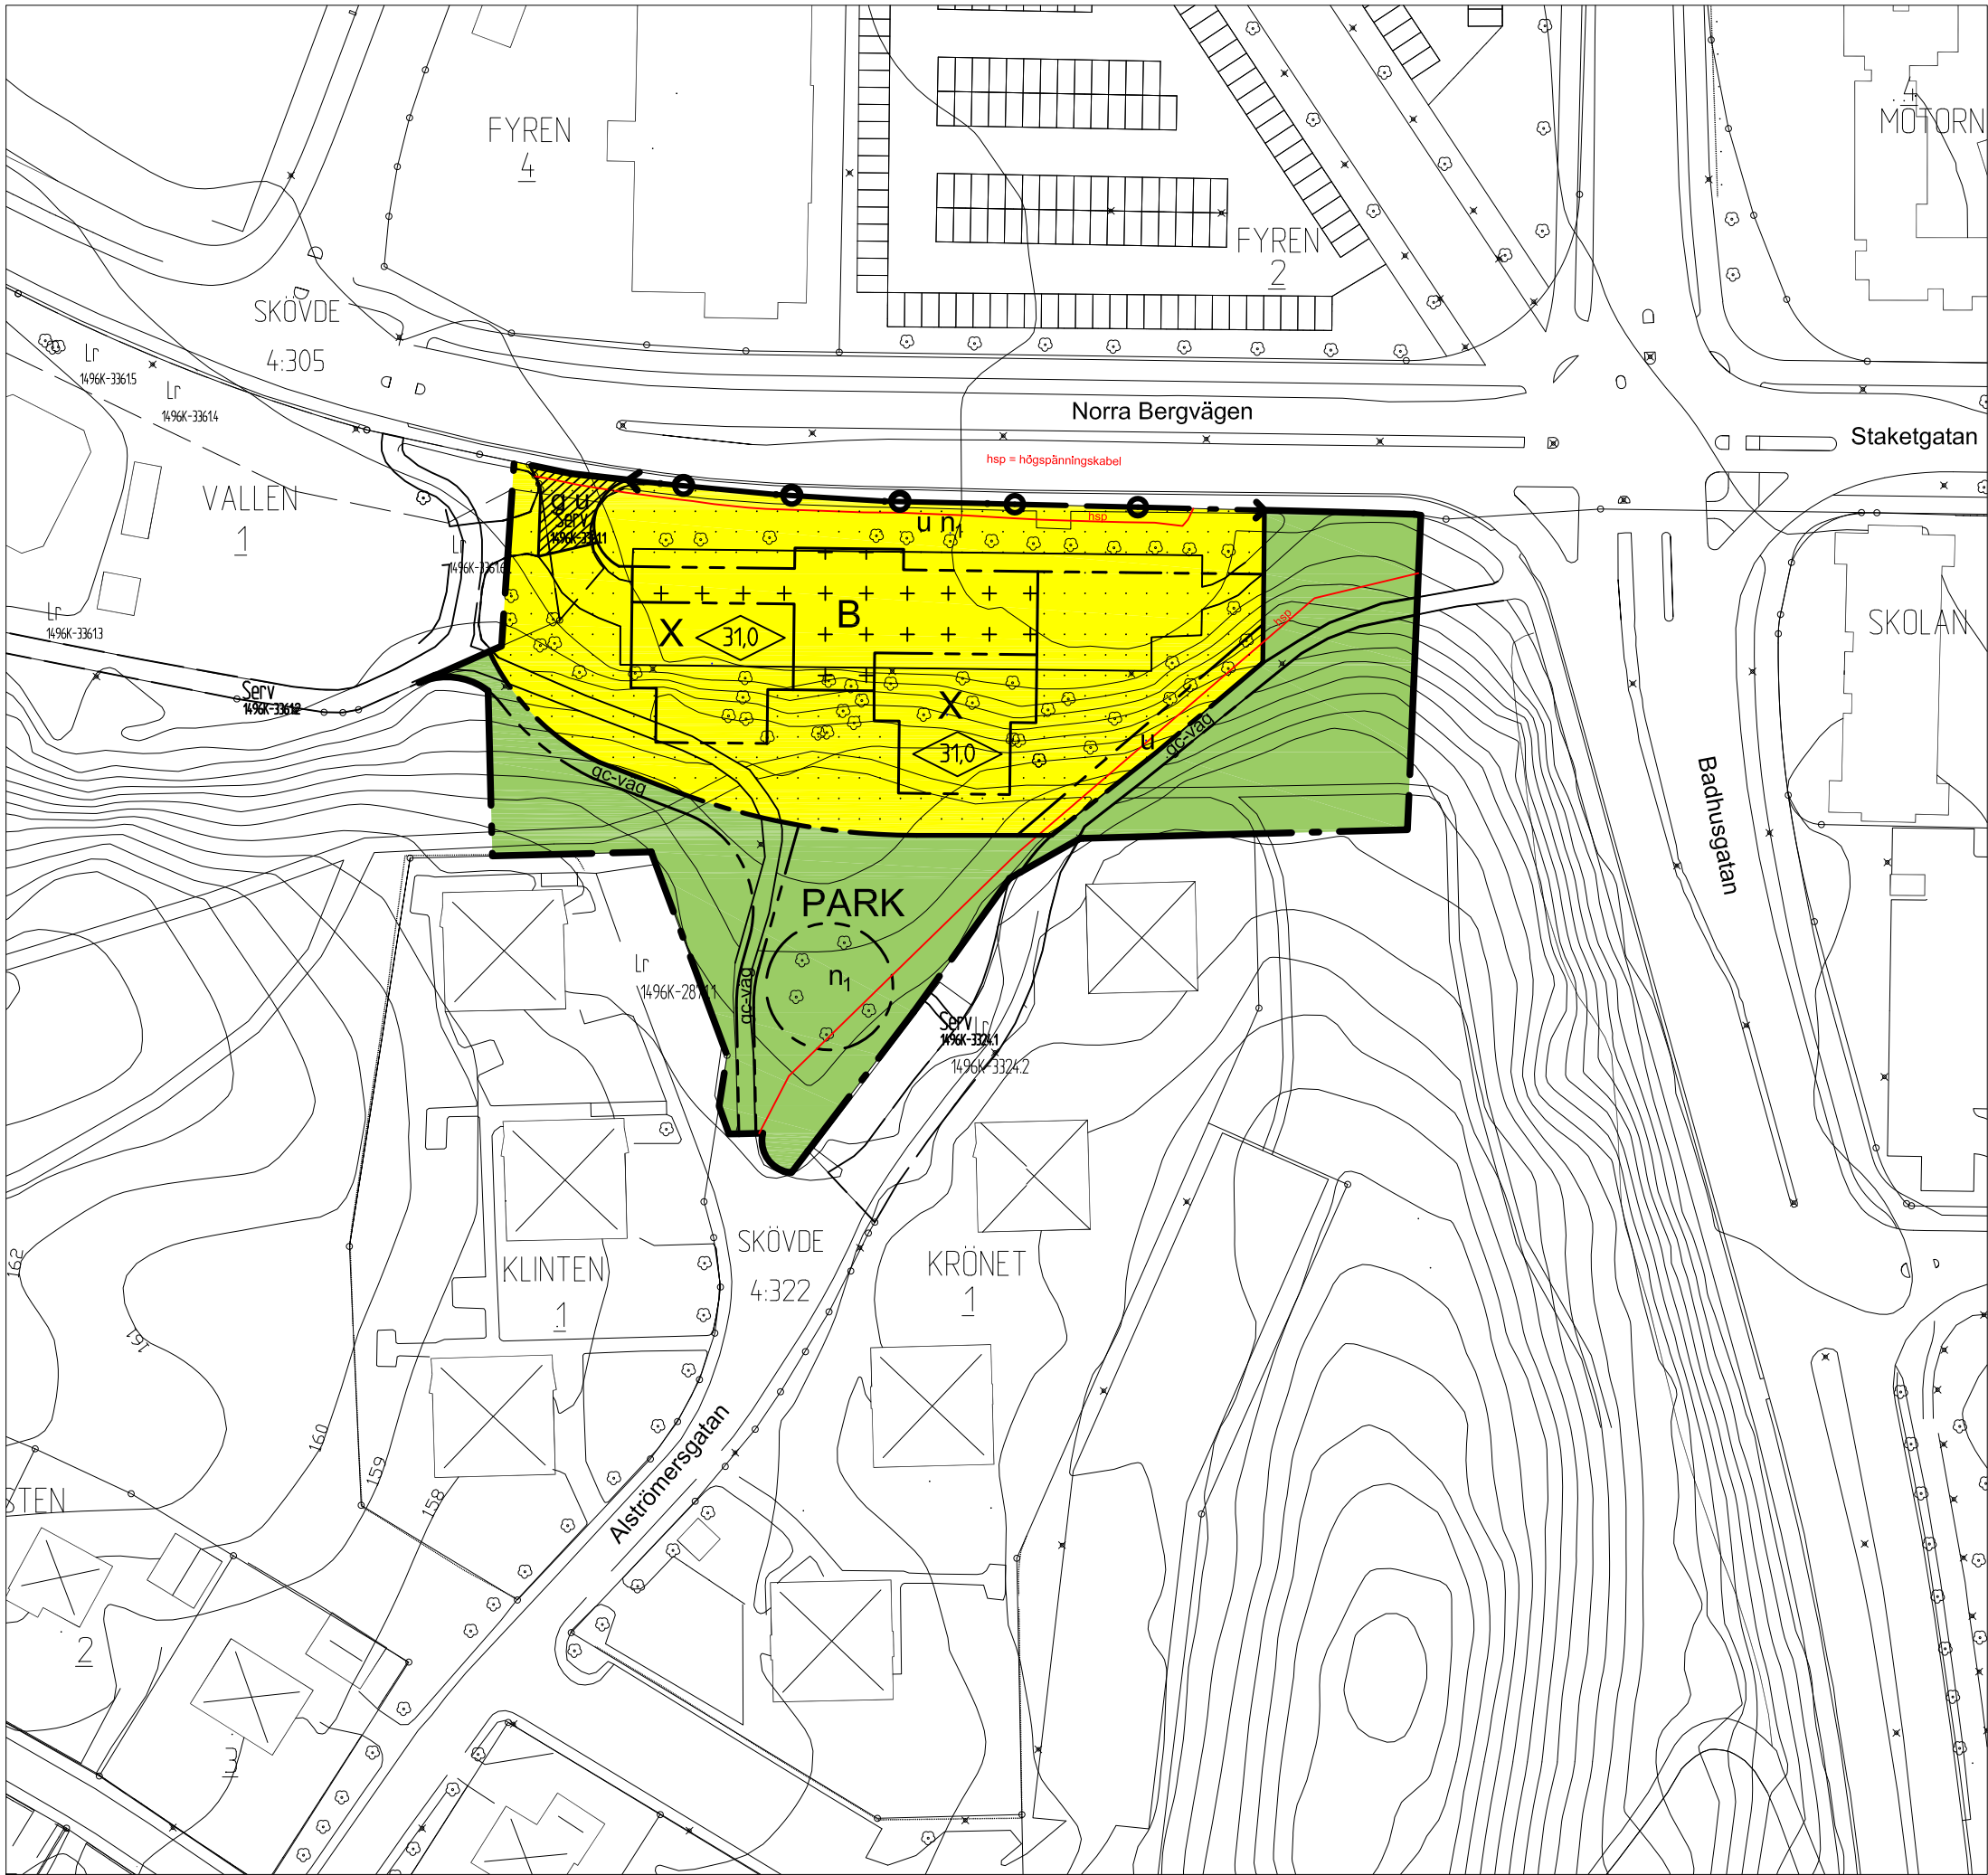

GRUNDKARTANS BETECKNINGAR

- Fastighetsgräns
- Ledningsrätt (Lr)
- Fastighetsbeteckning
- Fastighetsbeteckning.
- Byggnad
- Träd
- Nivåkurvor
- Rutnätspunkt

Höjdsystem: RH 00
Koordinatsystem: 5 gon V
Standardklass 2

Plan, Bygg o Lantmäteriförvaltningen

Peter Nyström
Stadsbyggnadschef

UPPLYSNINGAR

Detaljplanen är upprättad enligt plan- och bygglagen (PBL)
Grundkartan är upprättad av Plan, Bygg o Lantmäteriförvaltningen
Fastighetsregisterkarta: Skövde



SKÖVDE KOMMUN
Plan, Bygg o Lantmäteri-
förvaltningen

Beskrivning

Genomförandebeskrivning

Samrådsredogörelse

Illustrationskarta

Fastighetsförteckning

Utställningsutlåtande

Detaljplan för fastigheten

Kv. Stenhuggaren m m

Skövde stad, Skövde kommun, Västra Götalands län.
Upprättad av Plan, Bygg o Lantmäteriförvaltningen 2010-11-30

Claes Waxberg
Planchef

Christer Johnsson
Fysisk planerare

Skala 1:1000

01020304050

100150

Beslutsdatum

Sign

Antagande

Lagakraftvinnande

PLAN 2010 / 09