


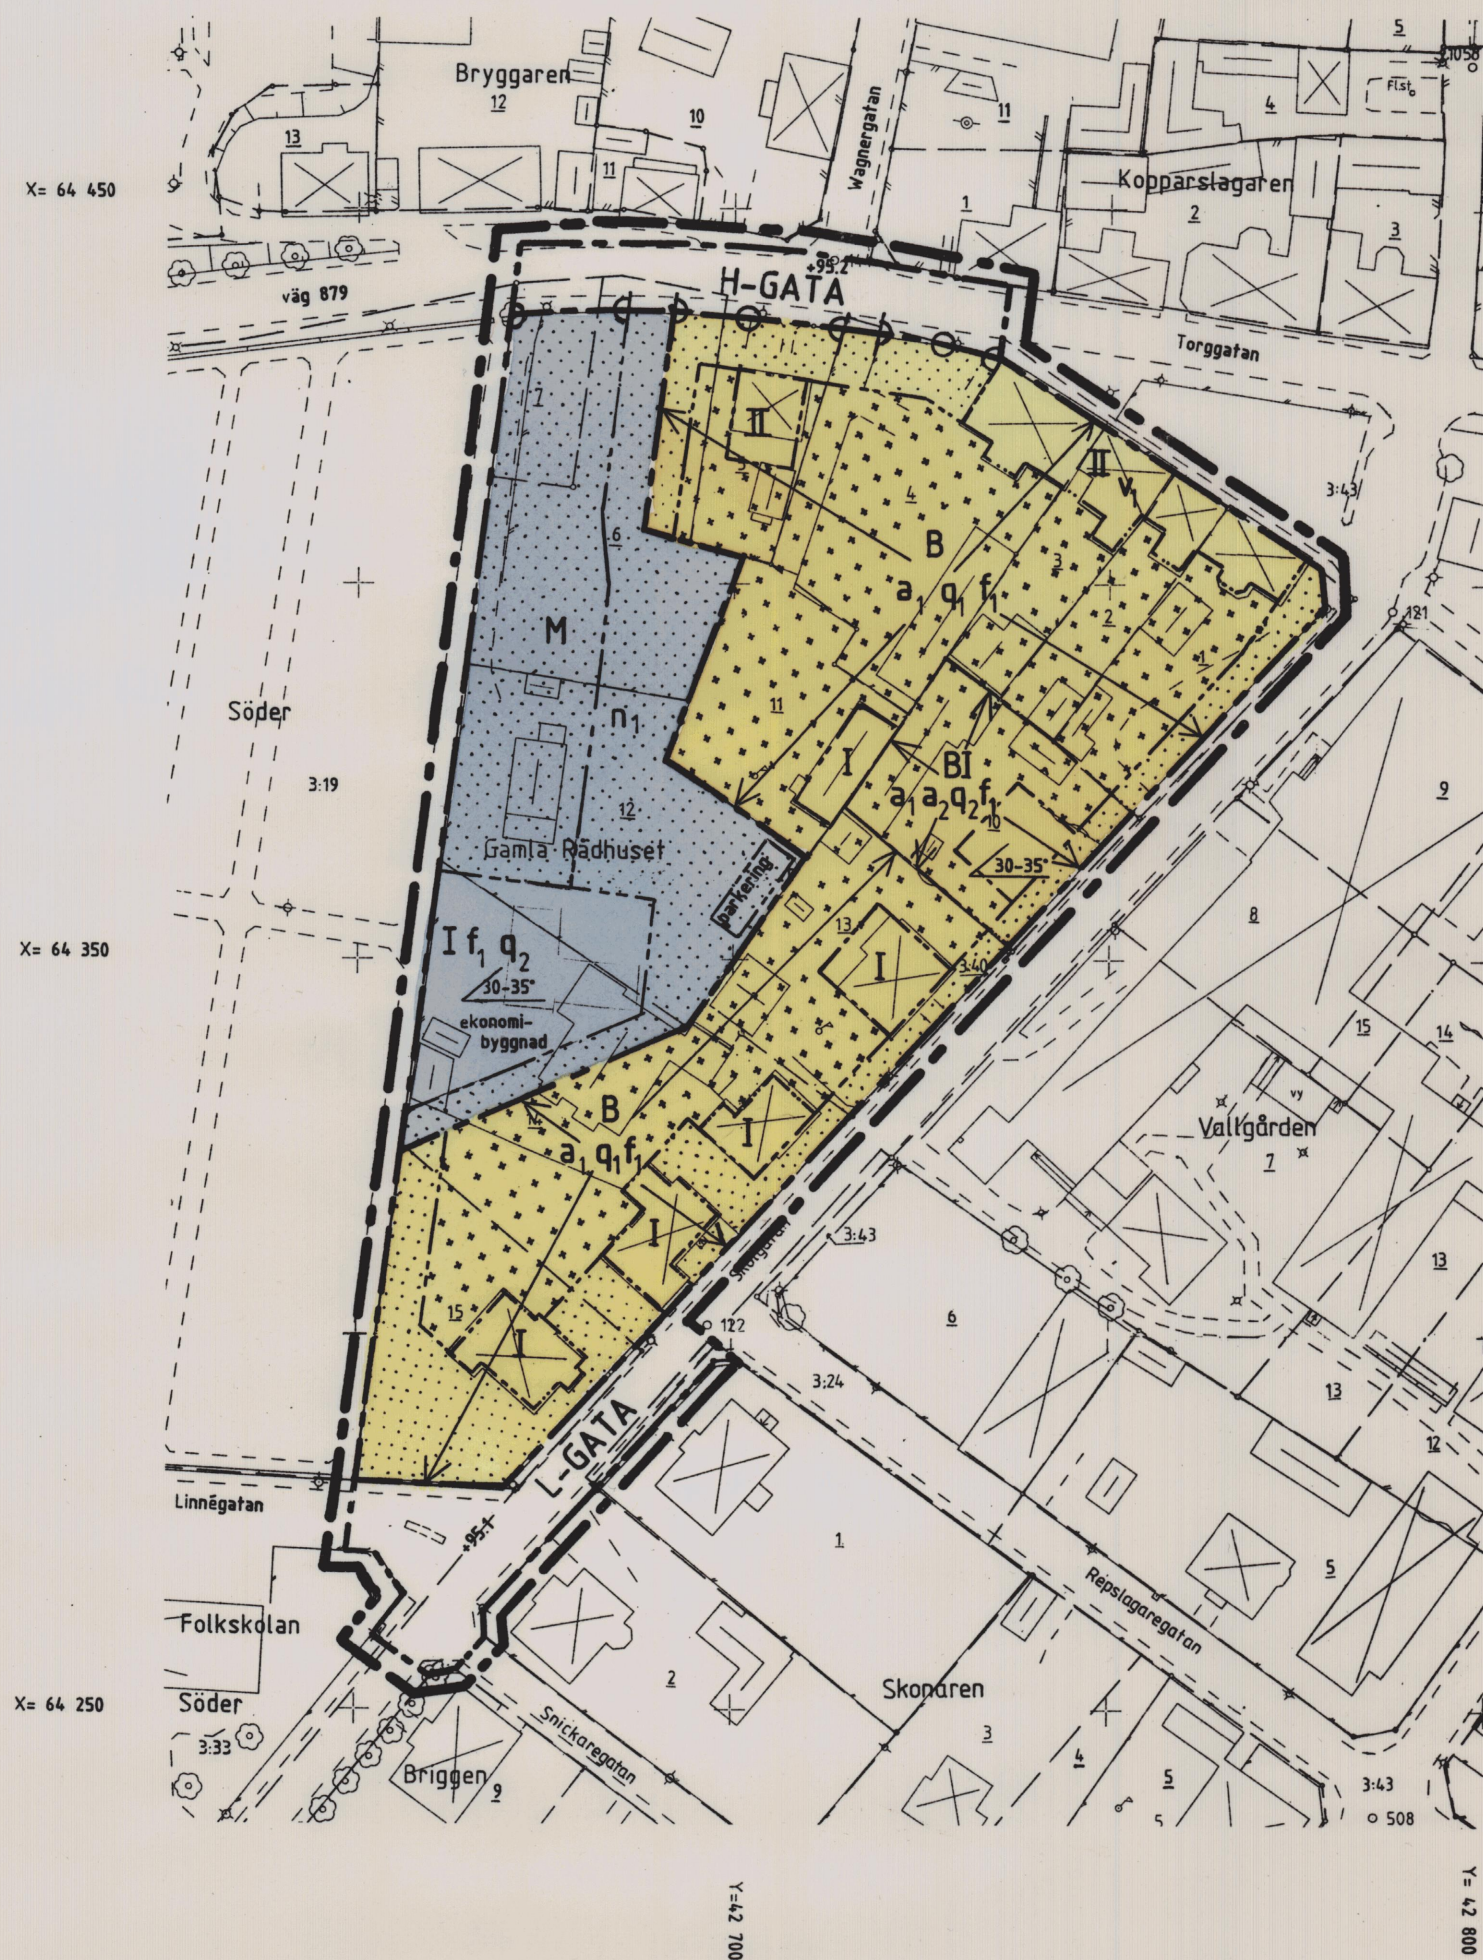

Planen antagen av miljö- och byggnadsnämnden
enligt beslut 1992-06-25

Ingemar Martinsson
Ingemar Martinsson
Ordförande

Beslutet har vunnit laga kraft 1992-07-21

Barbro Johansson
Barbro Johansson
Kartassistent

SKALA 1:1000

0 50 100

PLANBESTÄMMELSER

Följande gäller inom områden med nedanstående beteckningar.
Där beteckning saknas gäller bestämmelsen hela området
Endast angiven användning och utformning tillåten.

GRÄNSBETECKNINGAR

Linje på kartan ritad 3 mm utanför planområdets gräns
Användningsgräns
Egenskapsgräns

BETECKNINGAR


1. MARKANVÄNDNING

Allmän plats

H-GATA

L-GATA

Kvartersmark

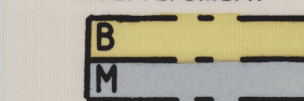

Bostäder

Begravning

2. MARKENS ANORDNANDE


+0,0

n₁

parkerings

ekonomibyggnad

3. BEGRÄNSNINGAR AV MARKENS BYGGANDE

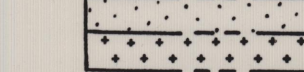

Marken får inte bebyggas.

Marken får endast undantagsvis bebyggas med uthus och garage

Utfart får ej anordnas

4. UTFORMNING, UTSEENDE

30-35°

I

v₁

f₁

5. VÄRDEFULLA BYGGNADER OCH MILJÖER

Hela planområdet har kulturvärden av rikintresse enligt Riksantikvarieämbetets beslut den 11 juni 1987.

Q₁

Q₂

Kulturhistoriskt värdefull miljö. Ändring av byggnad får ej förvanska dess karaktär eller anpassning till omgivningen
Kulturhistoriskt värdefull miljö. Vid utformning av ny byggnad skall särskild hänsyn tas till den värdefulla miljön.

6. ADMINISTRATIVA BESTÄMMELSER

Genomförandetiden är femton år från det att planen vunnit laga kraft

a₁

a₂

Bygglöv krävs för att färga om en- och tvåbostadshus
Bygglöv får inte lämnas för nybyggnad av bostadshus innan bostadsanvändning av befintlig byggnad på fastigheten upphört.

DETALJPLAN FÖR

Kv Gamla Rådhuset mm

HJO KOMMUN

SKARABORGS LÄN.

UPPRÄTTAD AV STADSBYGGNAD & MILJÖ 1992-05-14

Per-Göran Ylander
PER-GÖRAN YLANDER
STADSARKITEKT

Jarl Stjernstedt
JARL STJERNSTEDT
PLANARKITEKT

RITAD AV BARBRO JOHANSSON, KARTASSISTENT

PLANKARTA

ÖVRIGA HANDLINGAR

- ☒ GRUNDKARTA
- ☒ FASTIGHETSFÖRTECKNING
- ☒ ILLUSTRATION
- ☒ FÖRÄNDRINGSKARTA
- ☐ VA PLAN
- ☒ PLANBESKRIVNING
- ☒ GENOMFÖRANDEBESKRIVNING
- ☒ SAMRÄDSREDOGÖRELSE

D97