


*Förslag
till Byggnadsplan för
fastigheten
Odenslunda¹⁸⁴
i Fresta socken Stockholms län
upprättad
år 1949 av*

Lantmätare

Arkitekt SAR.

Skala 1:1000

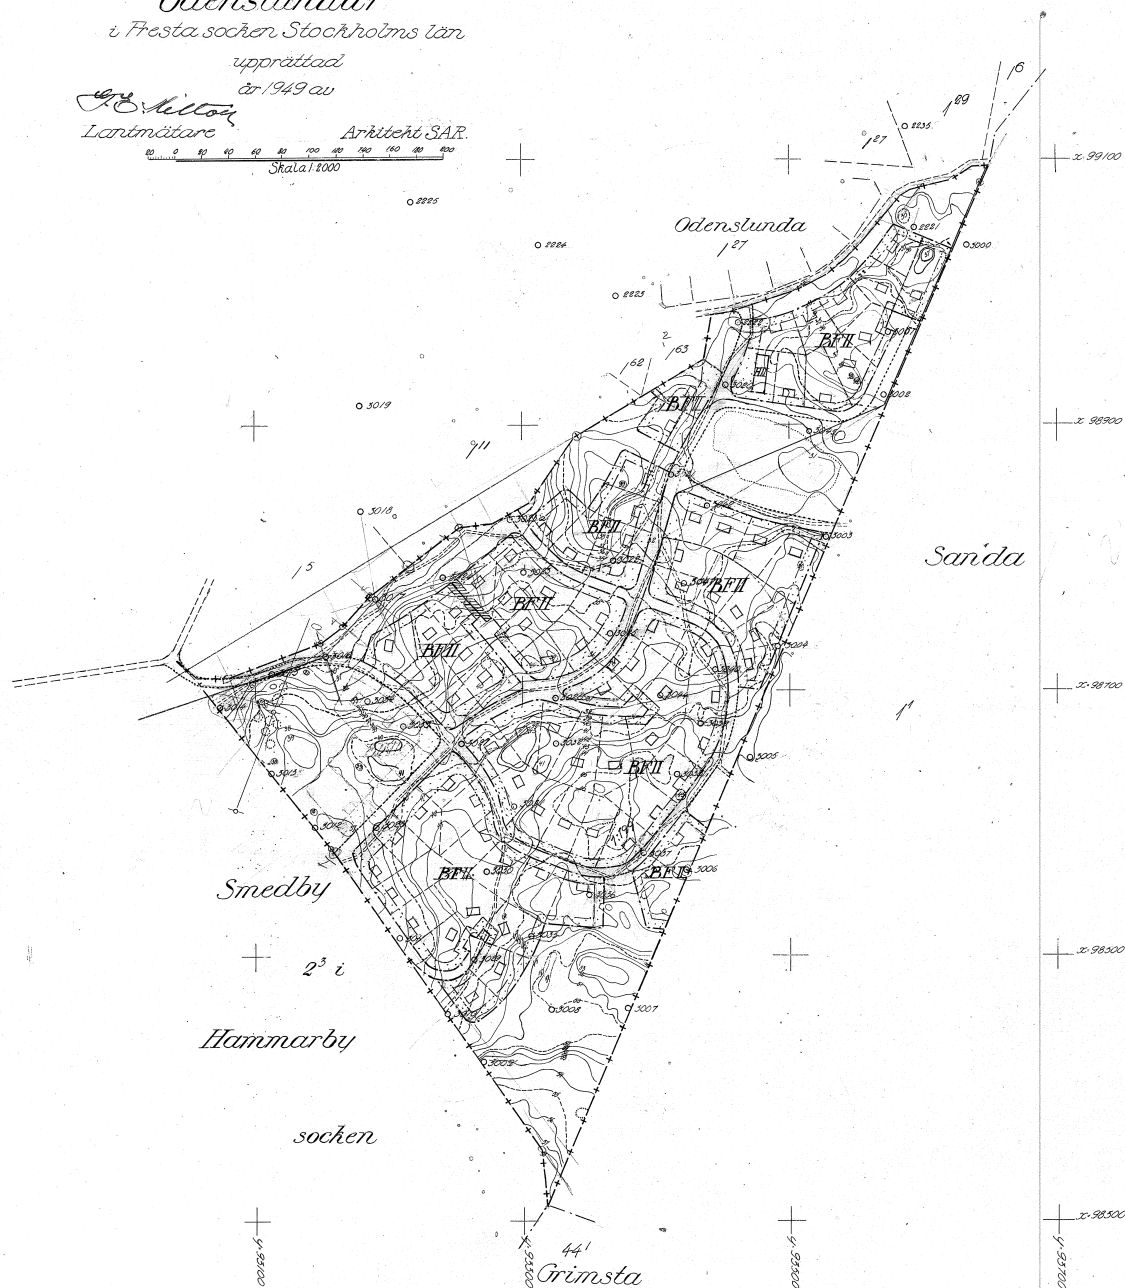

Be-teck-nin-gar

- Byggnadsplanegräns
- kvartersgräns
- parkgräns ej avsedd att fastställas
- gräns mellan områden med olika bestämmelser
- föreslagen tomtegräns ej avsedd att fastställas
- föreslagen byggnadsplats
- vägområde
- allmän plats
- område för bostadsändamål som ej får bebyggas
- befintlig väg
- forngravar
- nivåkurvor
- polygonpunkt
- fristående värtigskant
- område för arkiv och bostadsändamål
- underledningar
- transformator

Avskrift:

År 1952 den 15 maj fastställdes denna ändring av byggnadsplan på sätt länsstyrelsens beslut samma dag närmare utvisar och må enligt 150 § 3 st. byggnadsplanen talan icke fullföljas mot nämnda beslut, varför det skänks omständligt kunnit laga kraft, bebygg, Stockholm & landskansliet som ovan.

På tjänstens vägnar:
Olof Ljungström