




# NORRTÄLJE KOMMUN

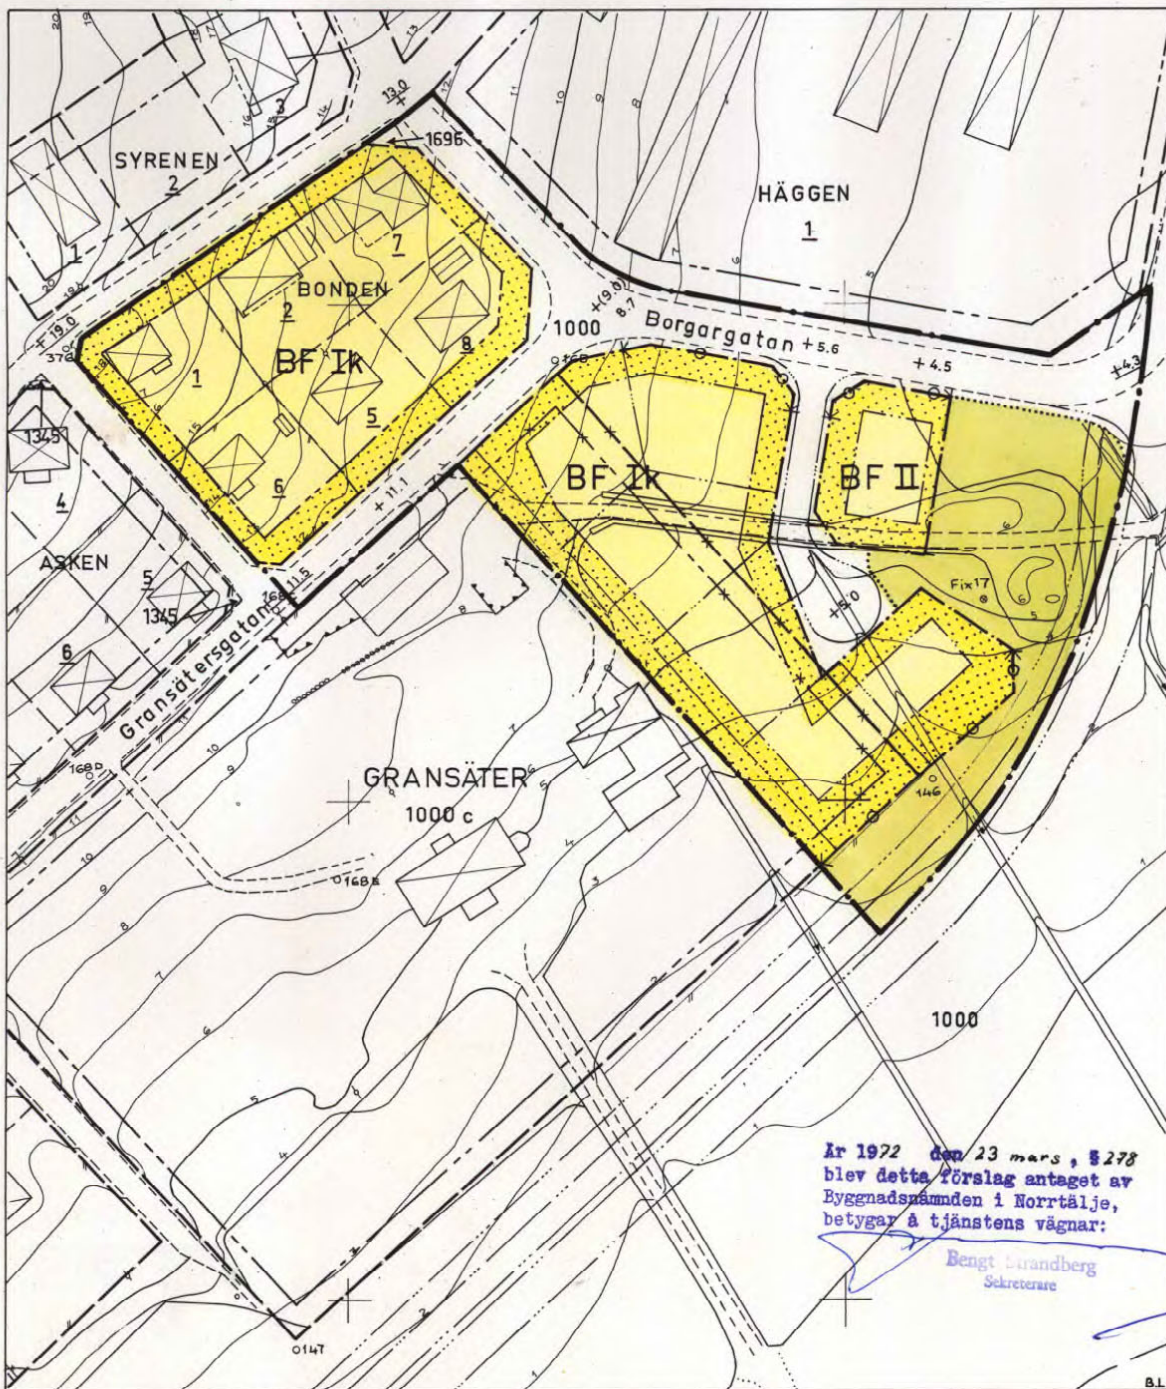

## Förslag till ändring av stadsplanen för del av kv. GRANSÄTER m.m.

Norrtälje församling  
upprättat å stadsarkitektkontoret  
Norrtälje i november 1971

Reviderat den 13 mars 1972

*Björn Cederström*  
BJÖRN CEDERSTRÖM  
stadsarkitekt

*Ove Lundberg*  
OVE LUNDBERG  
stadsplaneingenjör

År 1972, 11-14  
fastställdes denna ändring av stadsplan/byggnadsplan  
på sätt länsstyrelsens beslut samma dag närmare  
utvisar. Länsstyrelsen i Stockholms län som ovan.  
På tjänstens vägnar

*Eva Söderlund*

- stadsplanegräns
- — — gällande områdesgräns avsedd att bibehållas
- - - - - gällande bestämmelsegräns avsedd att bibehållas
- × — × — × gällande områdesgräns avsedd att utgå
- × - - - × gällande bestämmelsegräns avsedd att utgå
- — — kvarters- eller annan områdesgräns
- — — bestämmelsegräns
- ⊙ — ⊙ — ⊙ förbud mot utfart
- — — illustrationslinje
- ..... gräns mellan gata och park ej avsedd att fastställas
- gata
- park eller plantering
- BF område för bostadsändamål, fristående hus
- mark som icke får bebyggas
- +0.0 +0.0 gällande gatuhöjd, resp. gatuhöjd
- + (0.0) gatuhöjd avsedd att utgå
- I, II våningsantal
- k inredd källare
- — — befintlig fastighetsgräns
- — — befintlig byggnad
- — — vägar
- — — nivåkurvor



Kopians likhet med originalet  
bestyrkes i tjänsten:

SKALA 1:1000

10 5 0 50 100

Norrtälje 231

År 1972 den 23 mars, § 278  
blev detta förslag antaget av  
Byggnadsnämnden i Norrtälje,  
betygar å tjänstens vägnar:

*Bengt Brandberg*  
Sekreterare