
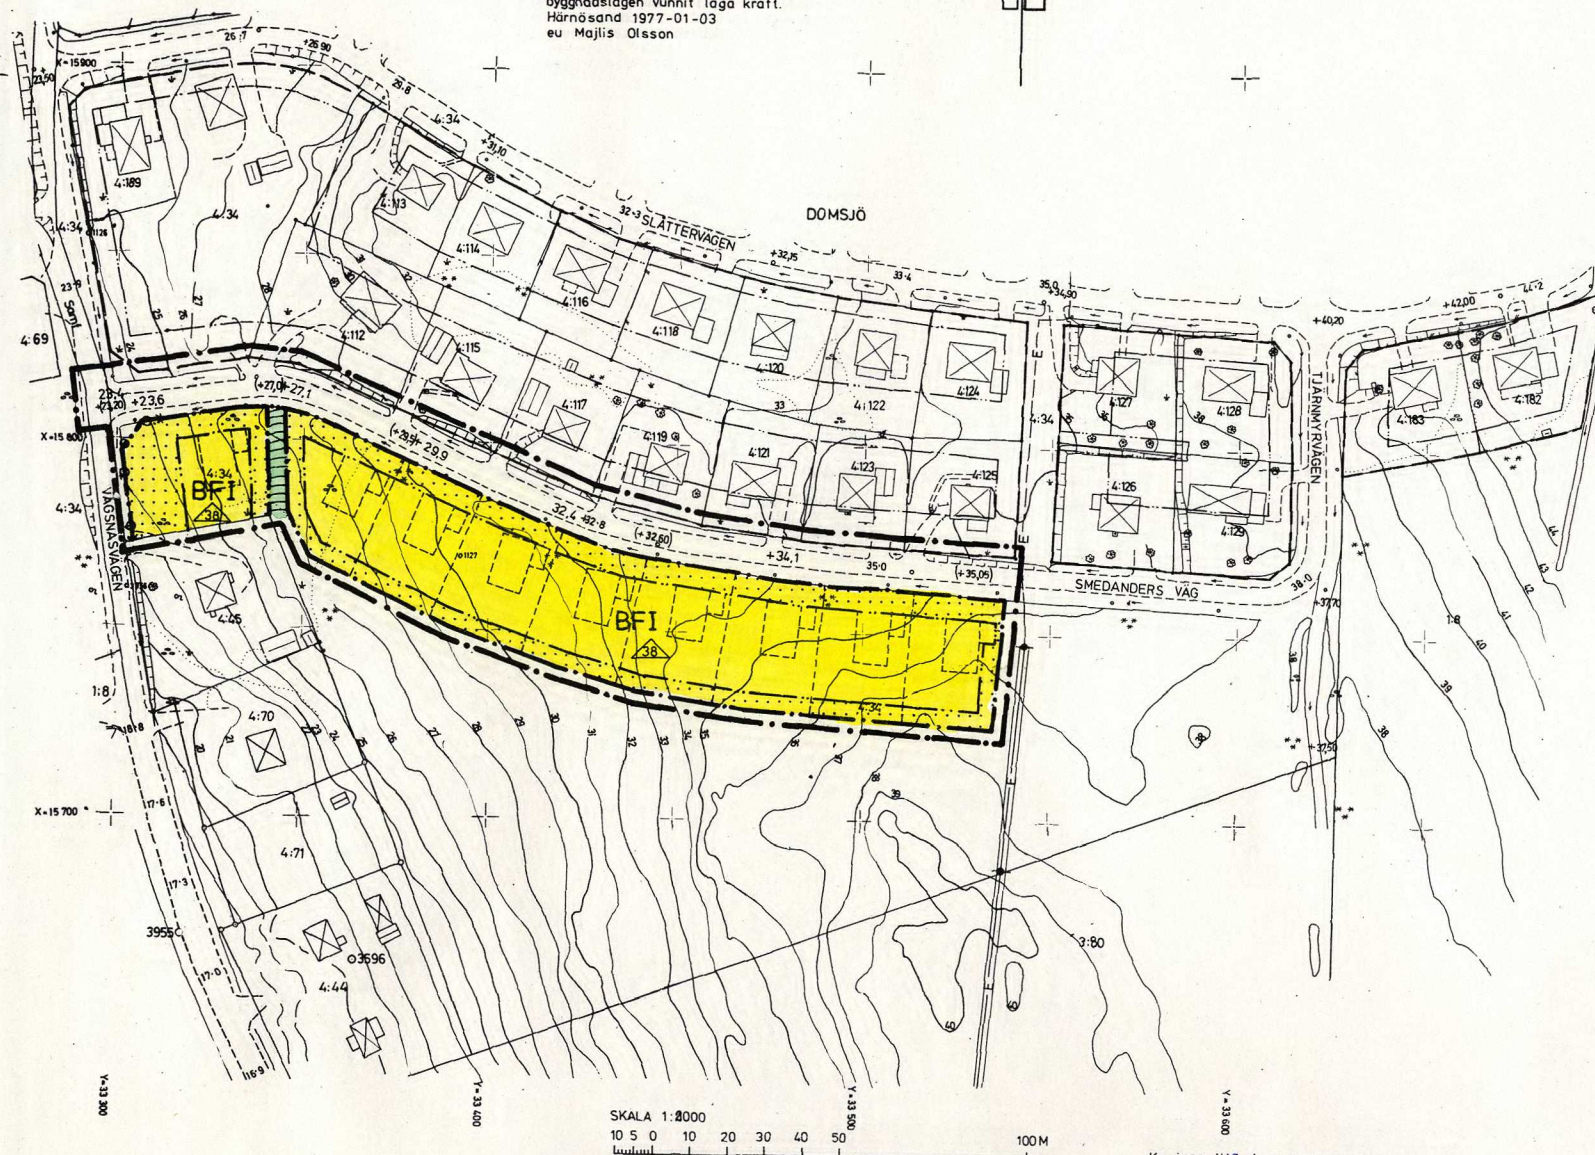


Tillhör byggnadsnämndens i Örnsköldsviks kommun beslut den 23/9 1976 § 1187 betygas.

I tjänsten:
Gun-Marie Berggren

Den 22/11 1976 § 500 blev detta förslag till stadsplan antaget av kommunfullmäktige i Örnsköldsviks kommun, betygas.
I tjänsten:
Ingemar Bodin

1976-12-27 fastställde länsstyrelsen i Västernorrlands län denna stadsplan. Beslutet har enligt 150 § tredje stycket byggnadslagen vunnit laga kraft.
Härnäsand 1977-01-03
eu Majlis Olsson

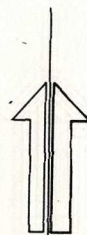

BETECKNINGAR

GRUNDKARTA

- FASTIGHETSGRÄNS
- GÄLLANDE KVARTERS- ELLER ANNAN OMRÅDESGRÄNS
- GÄLLANDE BESTÄMMELSEGRÄNS
- BYGGNAD KARTERAD EFTER TAKKONTUREN
- STAKET
- BARRSKOG
- VÄG
- SLÄNT
- BRUNN
- FASTSTÄLLD HÖJD PÅ GATA ELLER VÄG
- HÖJDKURVOR
- POLYGONPUNKT
- RUTNÄTSPUNKT
- 1:20 DOMSJÖ
- 0.0
- AVVAGD HÖJD

STADSPLANEKARTA

A. GRÄNSBETECKNINGAR

- GRÄNSLINJE BELÄGEN 3 METER UTANFÖR PLANOMRÅDETS VERKLIGA GRÄNS
- KVARTERS- ELLER ANNAN OMRÅDESGRÄNS
- BESTÄMMELSEGRÄNS
- GRÄNSLINJER EJ AVSEDDA ATT FASTSTÄLLAS
- FÖRBJUD MOT UTFART
- TVÄRSTRECK MED PIL MARKERAR FÖRBJUDET SLUT

B. OMRÅDESBETECKNINGAR

ALLMÄN PLATS

- GATA
- PARK

BYGGNADSKVARTER

- BF OMRÅDE FÖR BOSTADSÄNDAMÅL, FRISTÅENDE HUS

C. ÖVRIGA BETECKNINGAR

- (+0.0) MARK SOM ICKE FÅR BEBYGGAS
- +0.0 GÄLLANDE GATUHÖJD AVSEDD ATT UTGÅ
- GATUHÖJD
- I ANTAL VÅNINGAR
- TÅKS LUTNINGSVINKEL I GRADER

GRUNDKARTA UPPRÄTTAD I APRIL 1976 AV STADSINGENJÖR TAGE JONES OCH MÄTNINGSINGENJÖR ARNE SANDGREN

SMED-ANDERS' VÄG

SJÄLEVADS SOCKEN
ÖRNSKÖLDSVIKS KOMMUN

FÖRSLAG TILL STADSPLAN

STADSPLANEKARTA SKALA 1:2000

ÖRNSKÖLDSVIK 1976-07-01

NILS LINDGREN
STADSARKITEKT

KJELL BERGGREN
STADSPLANEINGENJÖR

Kopians likhet med originalet bestyrkes:

Gun-Marie Berggren

ÖRNSKÖLDSVIK 76.12.27