

NORRTÄLJE KOMMUN



NORRTÄLJE

Detaljplan för fastigheten LÄKAREN 7

i Rimbo samhälle.

Samrådsförslag 1993-02-17
 Utställningsförslag 1993-02-17

Ingemar Stråe
 INGEMAR STRÅE
 planchef

Anita Sandberg
 ANITA SANDBERG
 karttekniker

PLANKARTA

Till plankartan hör:
 - planbeskrivning
 - genomförandebeskrivning

Detaljplanen
 godkänd av BN 1993-05-27 §123
 antagen av KF 1993-06-28 §166
 laga kraft 1993-07-27

PLANBESTÄMMELSER

Följande gäller inom områden med nedanstående beteckningar. Bestämmelser utan beteckning gäller hela området. Endast angiven användning är tillåten.

GRÄNSBETECKNINGAR

— gräns 3 m utanför planområdet
 --- användningsgräns
 - - - - - egenskapsgräns
 = = = = = utgående gränser

MARKANVÄNDNING

Kvartermark
 B bostäder

UTNYTTJANDEGRAD

e₁ 000 största byggnadsarea för bostadshus
 e₂ 000 största byggnadsarea för uthus m.m.

BEGRÄNSNING AV MARKENS BEBYGGANDE

— marken får inte bebyggas

MARKENS ANORDNANDE

Uformning
 I
 frl
 v₁
 högsta antal våningar
 endast friliggande hus
 vind får ej inredas

ADMINISTRATIVA BESTÄMMELSER

Genomförandetiden är fem år från den dag planen vinner laga kraft.


Gällande tomtindelning för Läkaren 7 upphävs i och med att antagande-
 beslutet vinner laga kraft.

GRUNDKARTEBETECKNINGAR

I fastighetsgräns
 fastighetsbeteckning
 befintliga hus
 befintlig väg, nivåkurvor

Grundkartan upprättad av stadsbyggnadskontorets mätavdelning 1993.
 Koordinatsystem: 0 gon 66:15 Reg. 9, Höjdsystem: RH 00, Måtklass II.

Björn Örtengren
 BJÖRN ÖRTENGREN
 mätningsschef

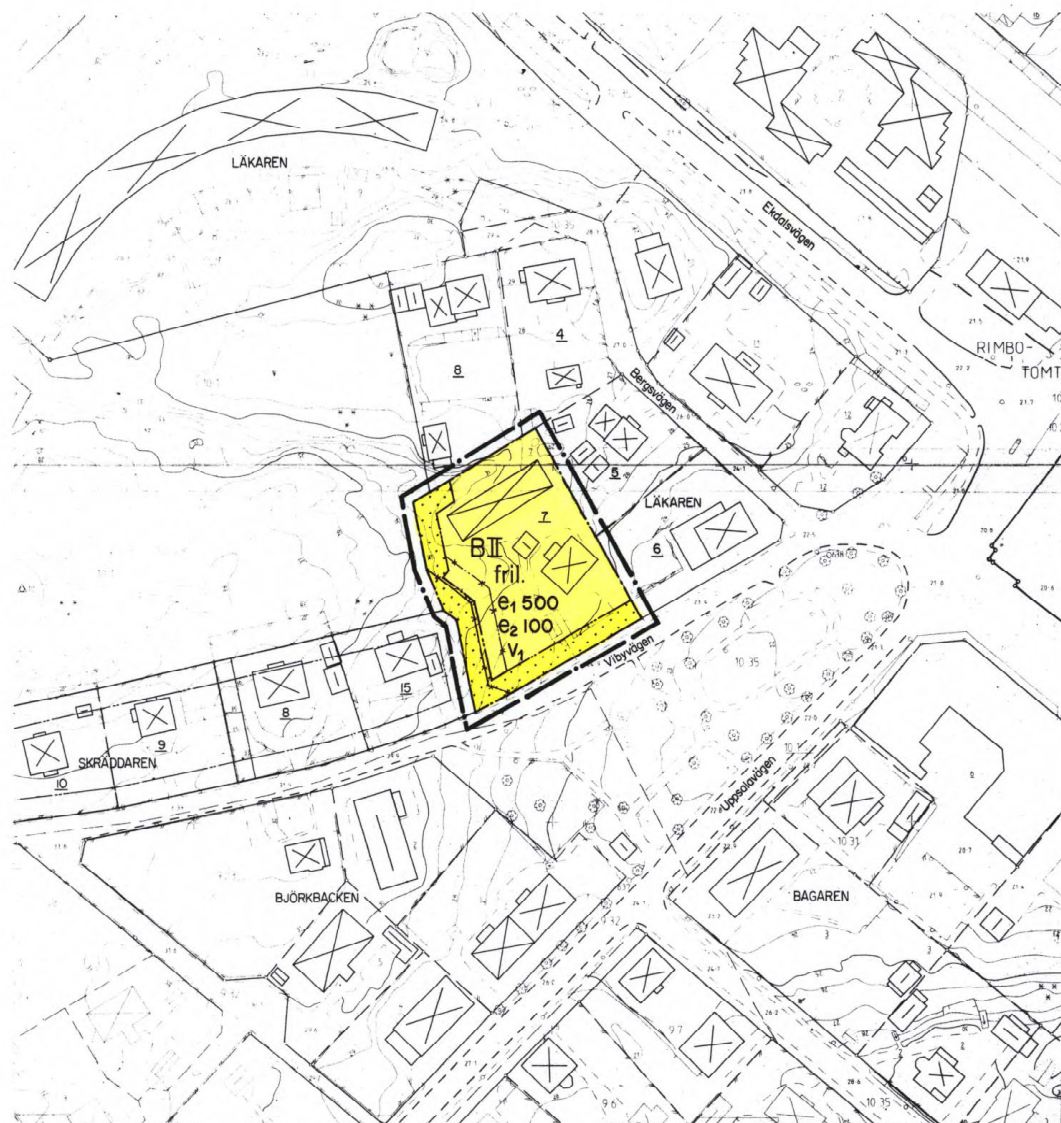

Skala 1:1000

0 50 100m