

Markbeteckningar

- fastighetsgräns
- elektrisk högspänningsledning
- boingshus
- ekonomihus
- nivåkurvor med 2m ekvidistans


Planbeteckningar

- byggnadsplanegräns
- gällande områdesgräns
- kvartersgräns
- bestämmelsegräns
- gräns mellan allmän plats, plantering och vägmark, ej avsedd att fastställas
- Tomtplanegräns, ej avsedd att fastställas

Ytbeteckningar

- allmän plats, vägmark
- allmän plats, park, plantering o.d.
- kvartersmark för bostadsändamål
- mark, som ej får betyggas
- antal våningar
- föreslagen våghöjd

I
+11.8

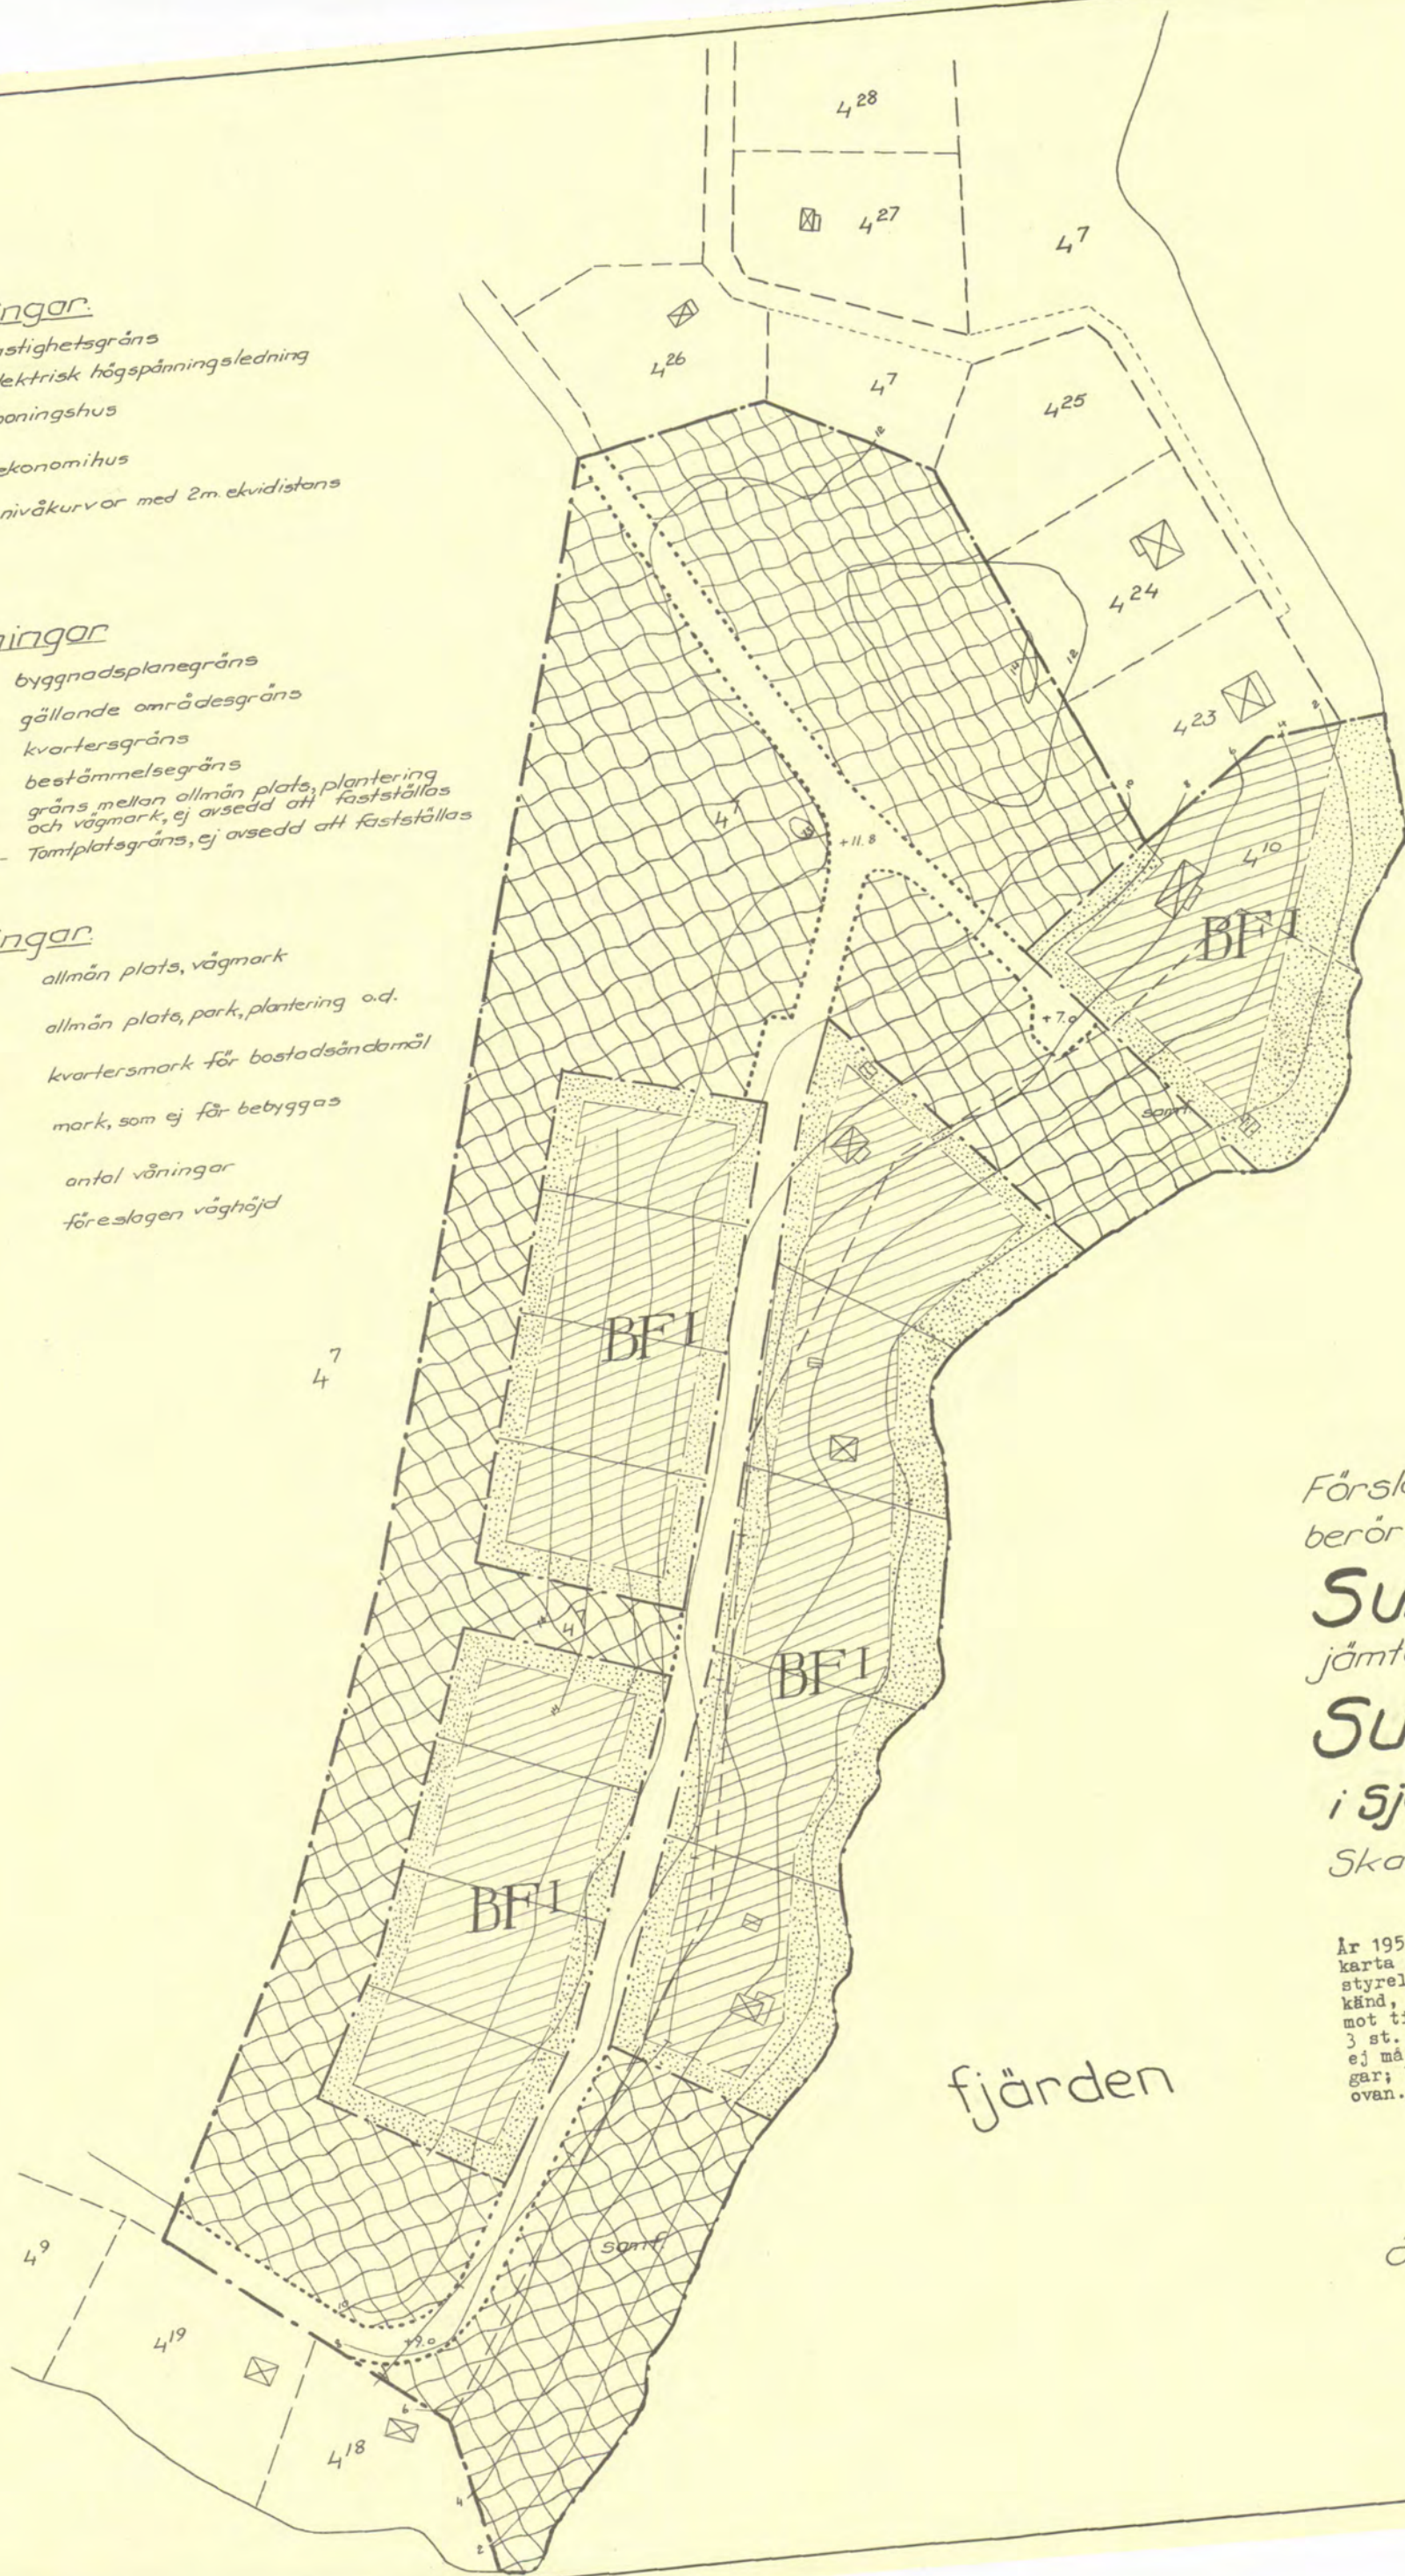

Förslag till byggnadsplan
berörande fastigheterna
Sund 4⁷ och 4¹⁰
jämfte samf. strandplats under
Sund 4⁶, 4⁷ och 6¹
i Sjölevads socken o kommun
Skala 1:1000

År 1959 den 21 mars blev den å denna
karta upptagna byggnadsplan av läns-
styrelsen i Västernorrlands län god-
känd, vilket beslut, då klagan dä-
mot till följd av stadgandet i 150 §
3 st. byggnadslagen den 30 juni 1947
ej må föras, vunnit laga kraft, bety-
gar; Härnösand i landskansliet som
ovan.

På tjänstens vägnar:
N. Hägglund

Örnsköldsvik i nov. 1956
C.G. Blomberg

Distriktslantmätare

Kopians likhet med originalet betygas.
Stockholm den 20 okt. 1959.
STATENS REPRODUKTIONSBOKFÖRHANDLING
G. Lundberg

Statens Reprodukionsanstalt 1959.