


KOPIA

FÖRSLAG TILL ÄNDRING AV STADSPLANEBESTÄMMELSER FÖR DEL AV KV. MÖRTEN I LIDKÖPINGS STAD

Upprättat i mars 1944

Frans Fredström
Mättningsman

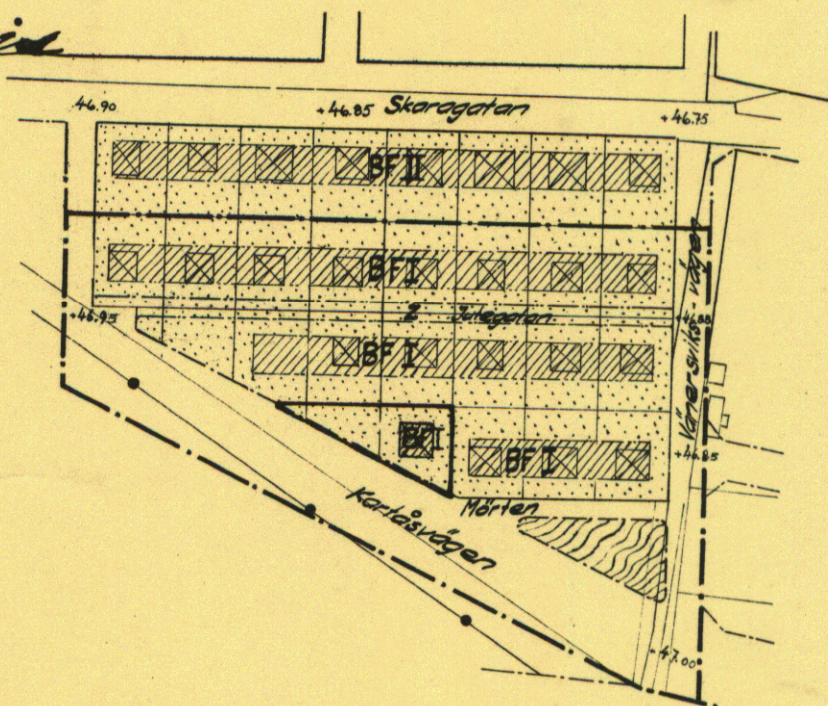

Beteckningar:

- Stadsplanegräns
- Områdesgräns
- Bestämmelsegräns
- Fastighetsgräns
- Högspänningsledning
- Z Markområde tillgängligt för allmän gatutrafik
- +0.0 Gatuhöjd
- II Antal våningar
- [X] Huvudbyggnad resp. uthus
- [BF] Mark för bostadsändamål i fristående byggnadsform
- [] " som ej får bebyggas
- [] Allmän plats / park eller plantering /
- Gräns för område, som omfattas av fastställelsen.

Tillhör Kungl. Maj:ts beslut
den 1 december 1944.
(undantag se Kungl. Maj:ts brev)
Stockholm i Kommunikationsdepartementet.

Ex officio:

Nils Lurén

Tillhör stadsfullmäktiges beslut
den 13 mars 1944

Frans Fredström

Kopians likhet med originalet
betygar i tjänsten:

Stadsarkitekt

Skala 1:2000

