


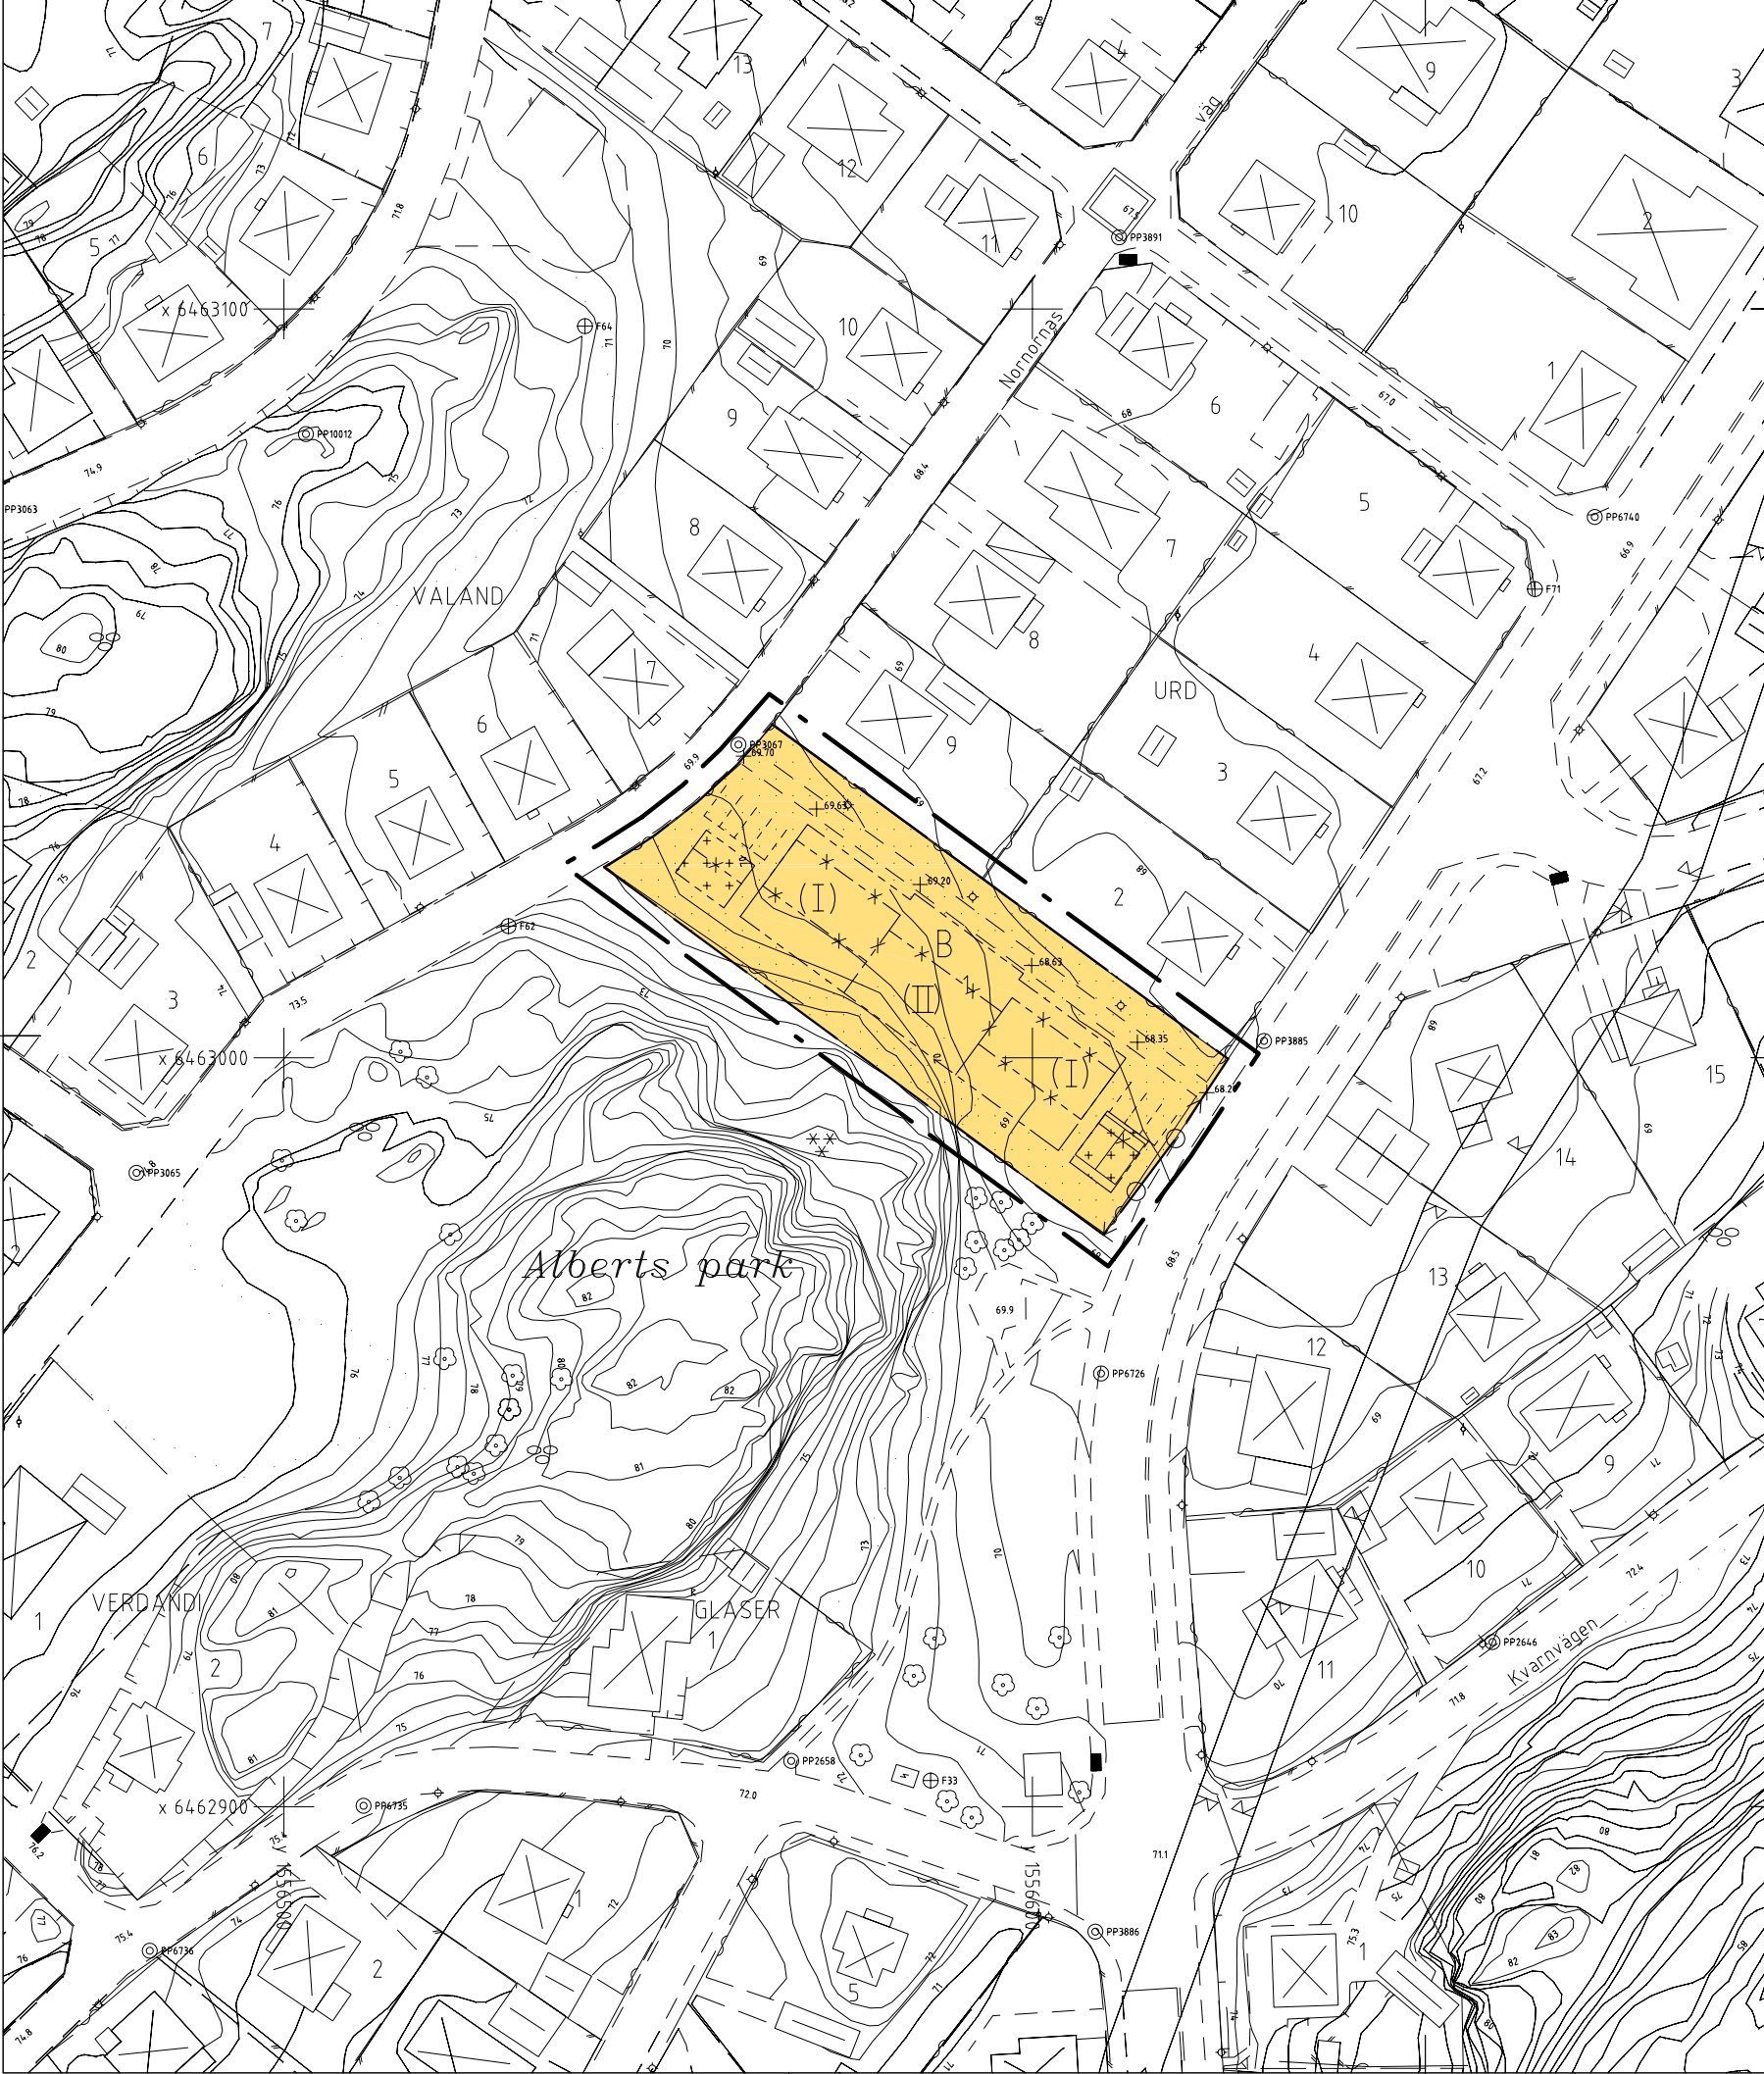

PLANKARTANS GRÄNSBETECKNINGAR

- Linje belägen 3 meter utanför ändringsområdets gräns
- Utgående egenskapsgräns

TILLÄGG TILL PLANBESTÄMMELSERNA

Följande gäller inom det särskilt avgränsade området. Underliggande plankarta med bestämmelser tillhörande detaljplan antagen 2002-08-21, akibeteckning D6/2002, gäller jämsides.

UTNYTTJANDEGRAD/FASTIGHETSINDELNING

(● Fastigheten får inte indelas i fler än en tomt.) Upphävd bestämmelse

PLACERING, UTFORMNING, UTFÖRANDE

(I II) Upphävd bestämmelse

- Huvudbyggnad får uppföras i två våningar. Därutöver får vind inte inredas. Högsta byggnadshöjd för huvudbyggnad är 6,0 meter och för uthus/förråd 3,0 meter.
- Huvudbyggnad får sammanbyggas i tomtgräns.

ADMINISTRATIVA BESTÄMMELSER

Genomförandetiden för denna ändring av detaljplanen sammanfaller med genomförandetiden för underliggande detaljplan (D6/2002) och slutar 2007-12-31.

Tillhör Byggnads- och Trafiknämndens beslut 2005-10-26 § 252; betygar:

Per-Gunnar Modigh
ordförande



TILLÄGG TILL PLANKARTA MED BESTÄMMELSER

ANTAGANDEHANDLING

Antagandehandlingar:

- Tillägg till plankarta med bestämmelser
- Tillägg till planbeskrivning
- Tillägg till genomförande-beskrivning
- Särskilt utlåtande

Enkelt planförfarande


Övriga handlingar:
● Fastighetsförteckning

ÄNDRING AV DETALJPLAN FÖR URD 1 Strömslund

Upprättad i oktober 2005
Stadsbyggnadsförvaltningen
STADSARKITEKTKONTORET

Leif Löf stadsarkitekt Leif Carlsson planarkitekt

Skala 1:1000

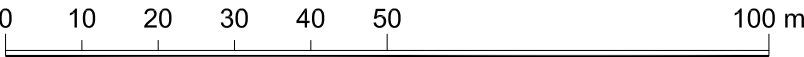

Bestuatsdatum
Antagande
BTN 2005-10-26
Lagakraftvinnande
2005-11-23
Plantekniker
Gunnel Hallberg
D nr
05E