


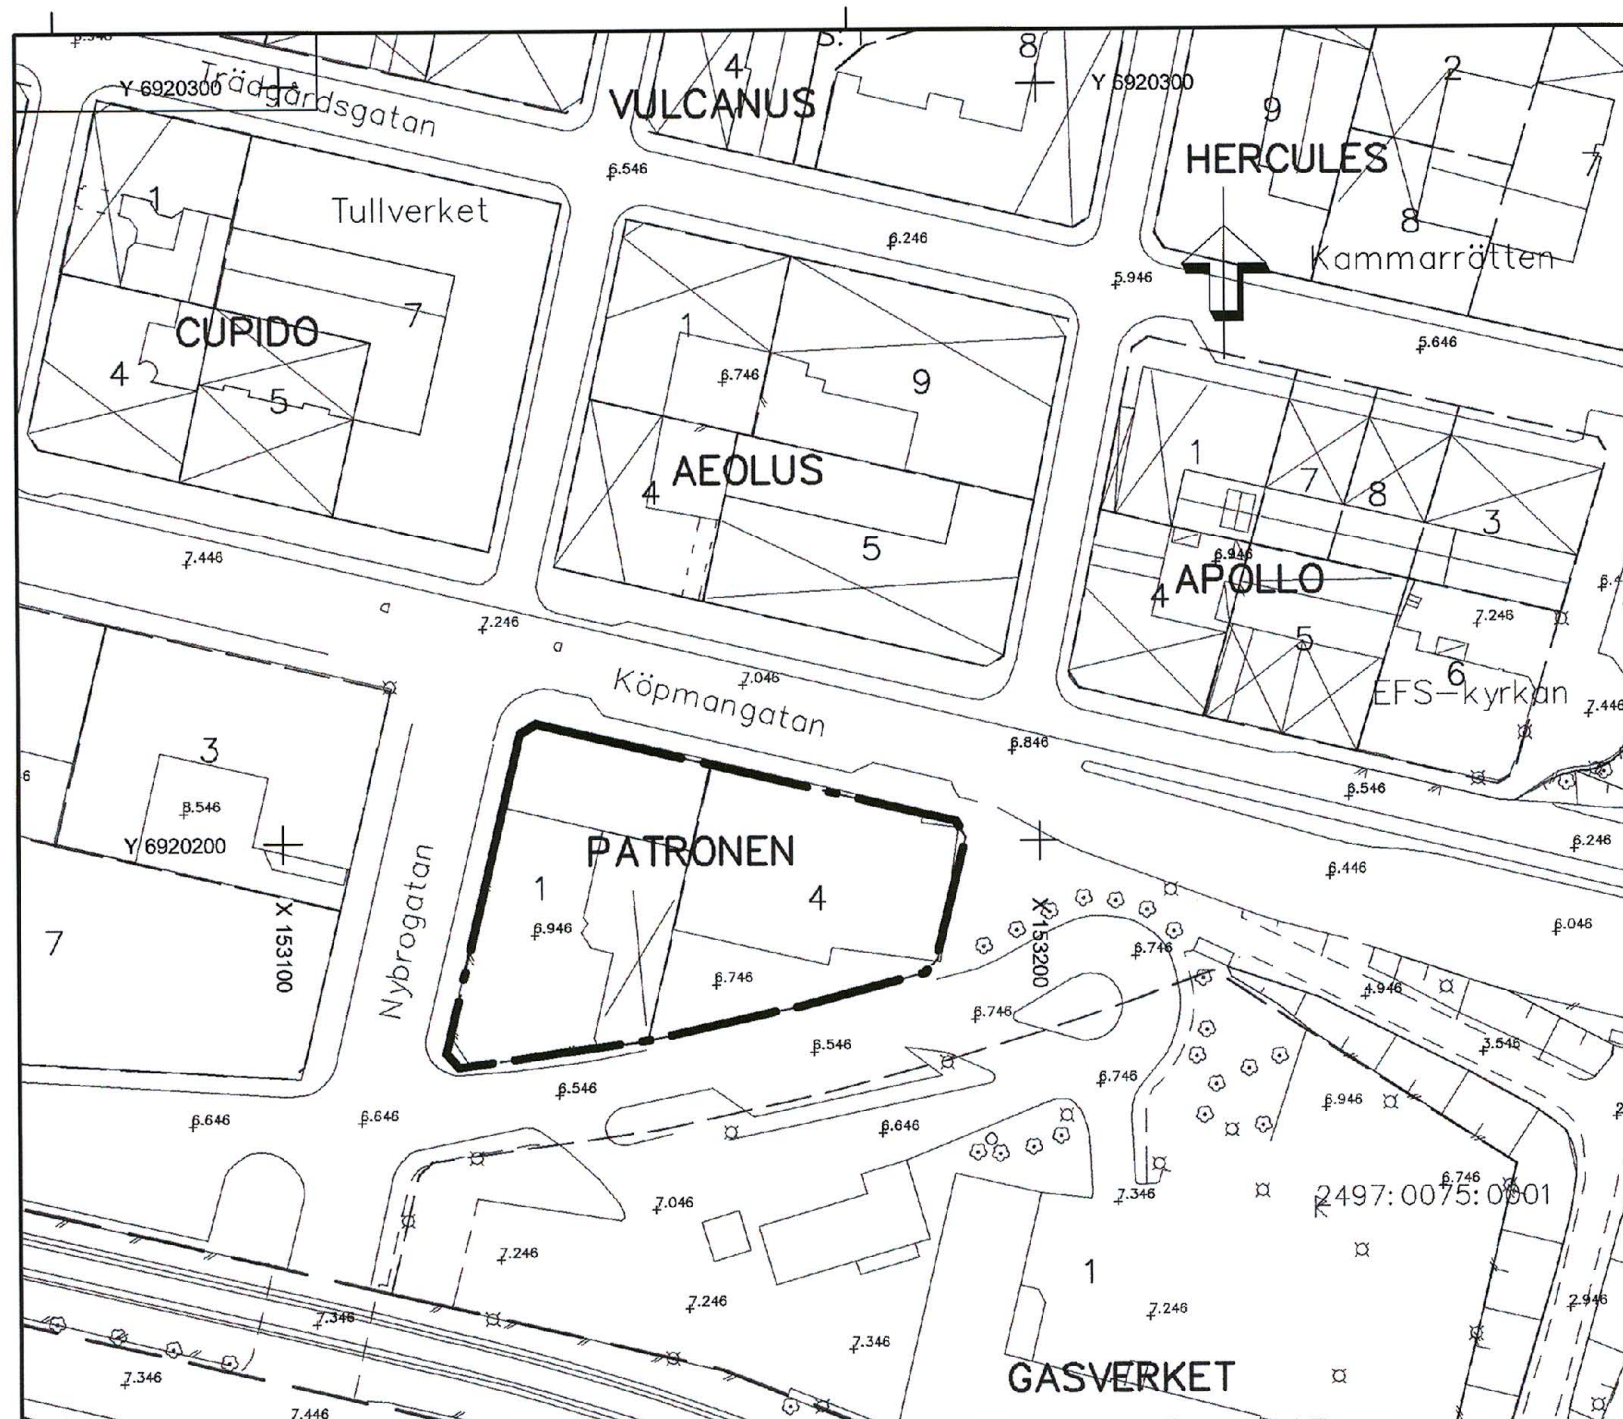

PLANBESTÄMMELSER

----- Detaljplanegräns, område inom vilket fastighetsindelningsbestämmelse föreslås upphävas

Uppgifter om grundkartan

Upprättad genom inmätning och flygfotografering
Koordinatsystem: SWEREF99 17 15
Höjdsystem: RH2000

GIS och kartavdelningen i Sundsvall 2012-08-08

Inger Ericsson

Inger Ericsson
Avdelningschef

GRUNDKARTANS BETECKNINGAR

- — — Traktgräns
- — — Kvarterstrakt
- — — Fastighetsgräns
- ROSENBORG Fastighetsbeteckning
- ⊠ Byggnader
- — — Staket
- — — Gata
- ⊗ ⊛ Löv- resp barrträd
- 120 Nivåkurvor
- +0.00 Gatuhöjd

Ändring av del av detaljplan, akt 2281K-S99

Antagande

Kvarteret Patronen

Stenstaden, Sundsvalls kommun

Upphävande av fastighetsindelningsbestämmelser

Upprättad 2012-08-08

Susanne Klockar Öhrnell
Susanne Klockar Öhrnell
Planchef

Ewa Westling
Ewa Westling
Planingenjör

Skala 1:1000

0 10 20 30 40 50 100 m

Beslutsdatum	Instans
Godkännande	

Antagande	
2012-09-26	SBN

Laga kraft	
2012-10-22	

2281K-ÄDP-387

ÄDP-387