


PLANKARTA

21:315

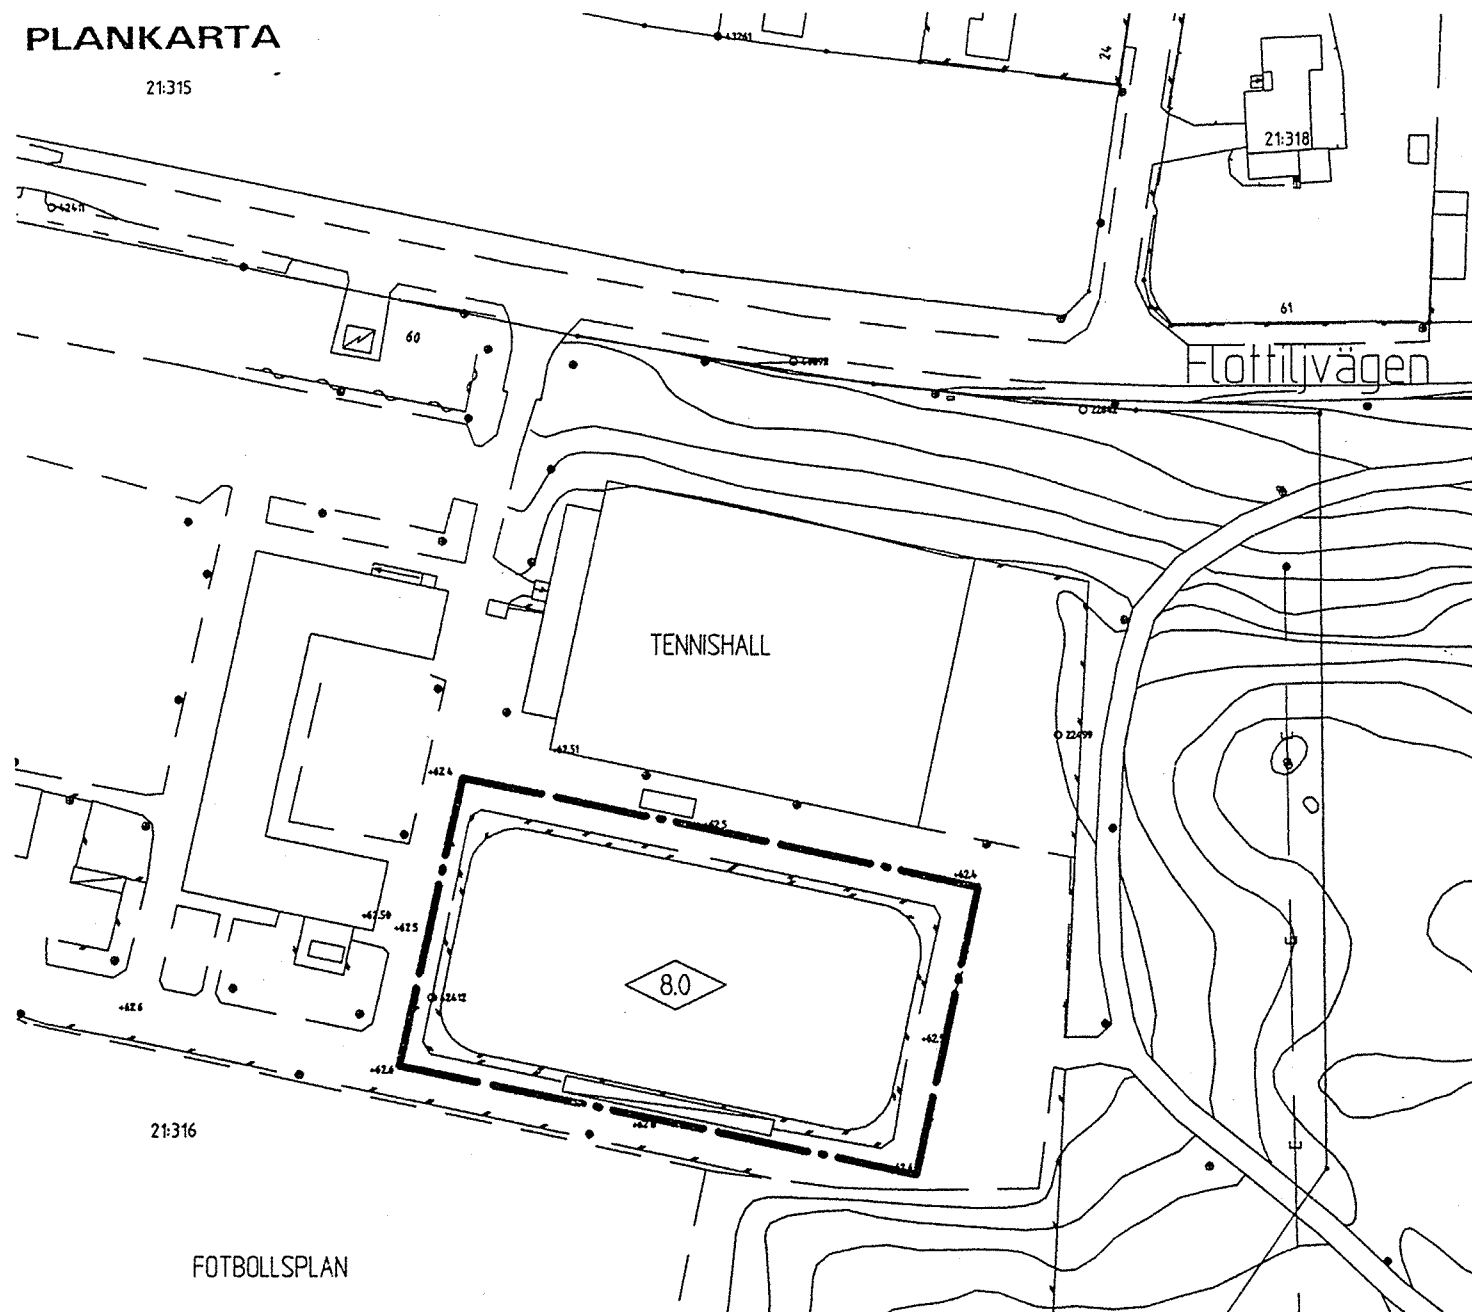

Grundkartan framställd genom utdrag ur Botkyrka kommuns primärverk

SKALA 1:1 000

0 10 20 30 40 50 m

TILLÄGG TILL PLANBESTÄMMELSER

Tillägget gäller inom markerat område på plankartan. Tillägget gäller jämsides med detaljplanen och ersätter tidigare angiven höjdbestämmelse inom området.

GRÄNSBETECKNINGAR

Plangräns tillika egenskapsgräns

UTFORMNING

8.0 Högsta byggnadshöjd i meter.


GENOMFÖRANDETID

Genomförandetiden för går ut 2010-12-31.

BESKRIVNING

Botkyrka kommun planerar att bygga över befintlig hockeyrink med en hall. En modern hall kräver högre byggnadshöjd än vad gällande detaljplan medger. Tillåten byggnadshöjd föreslås därför ändras 5,6 till 8,0 m inom det område där hallen skall uppföras.

Antagen BN 2001 06 12
Laga kraft 2001 07 10

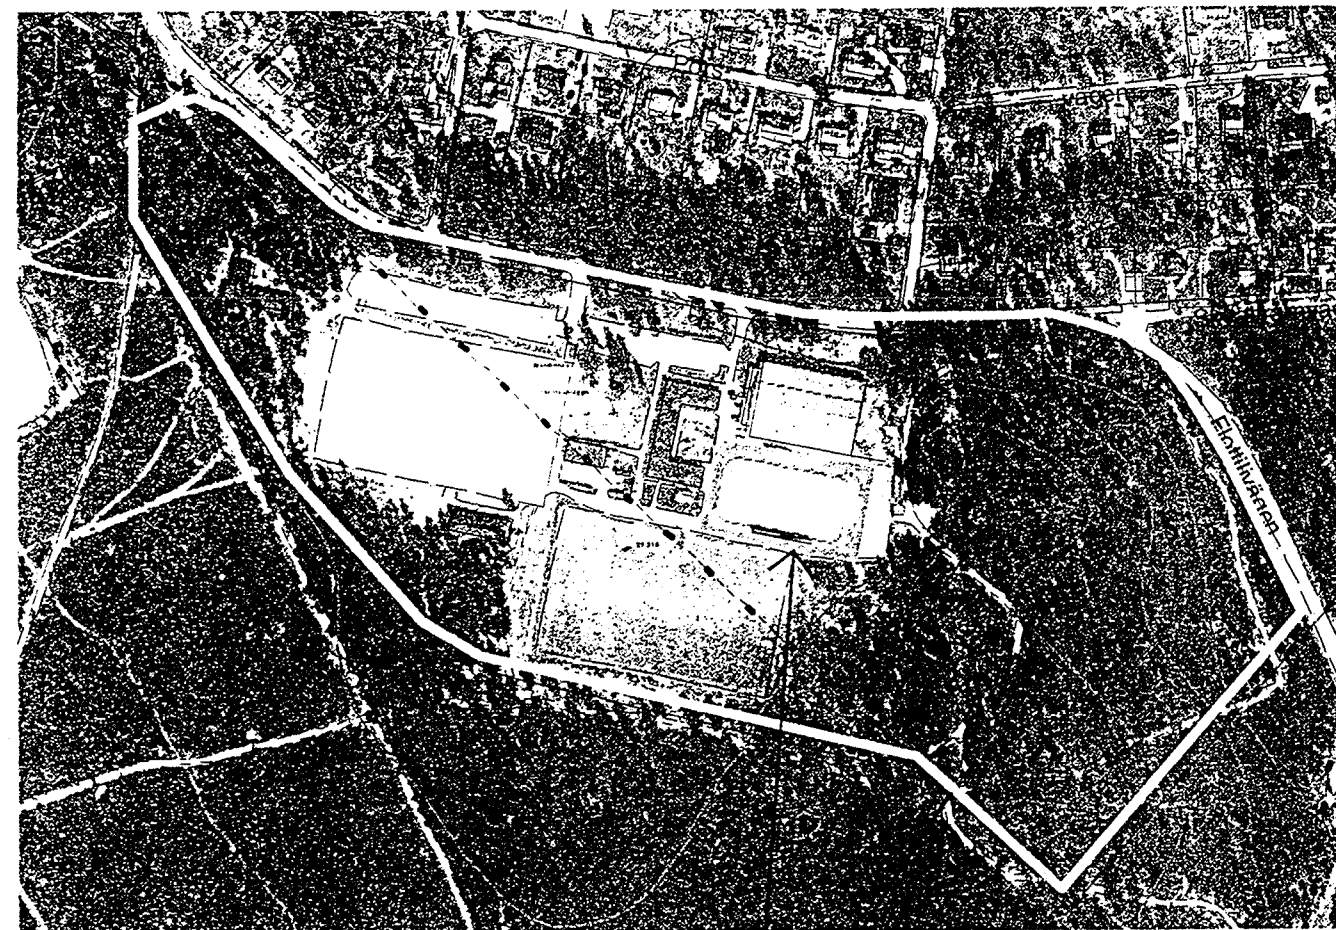

Gräns för tillägg till detaljplan

Gräns för gällande detaljplan

ÄNDRING AV ÄNDRING OCH UTVIDGNING AV DETALJPLAN FÖR BRANTBRINKS IDROTTSPLATS

I TULLINGE, BOTKYRKA KOMMUN Upprättad å
Botkyrka Stadsarkitektkontor den 12 maj 1969.

ÄNDRINGEN UPPRÄTTAD 2001-05-14
AV TEKNISKA FÖRVALTNINGEN

Kjell Bagstevold
Stadsarkitekt

Lars G Håkansson
Planarkitekt

T 35-04