


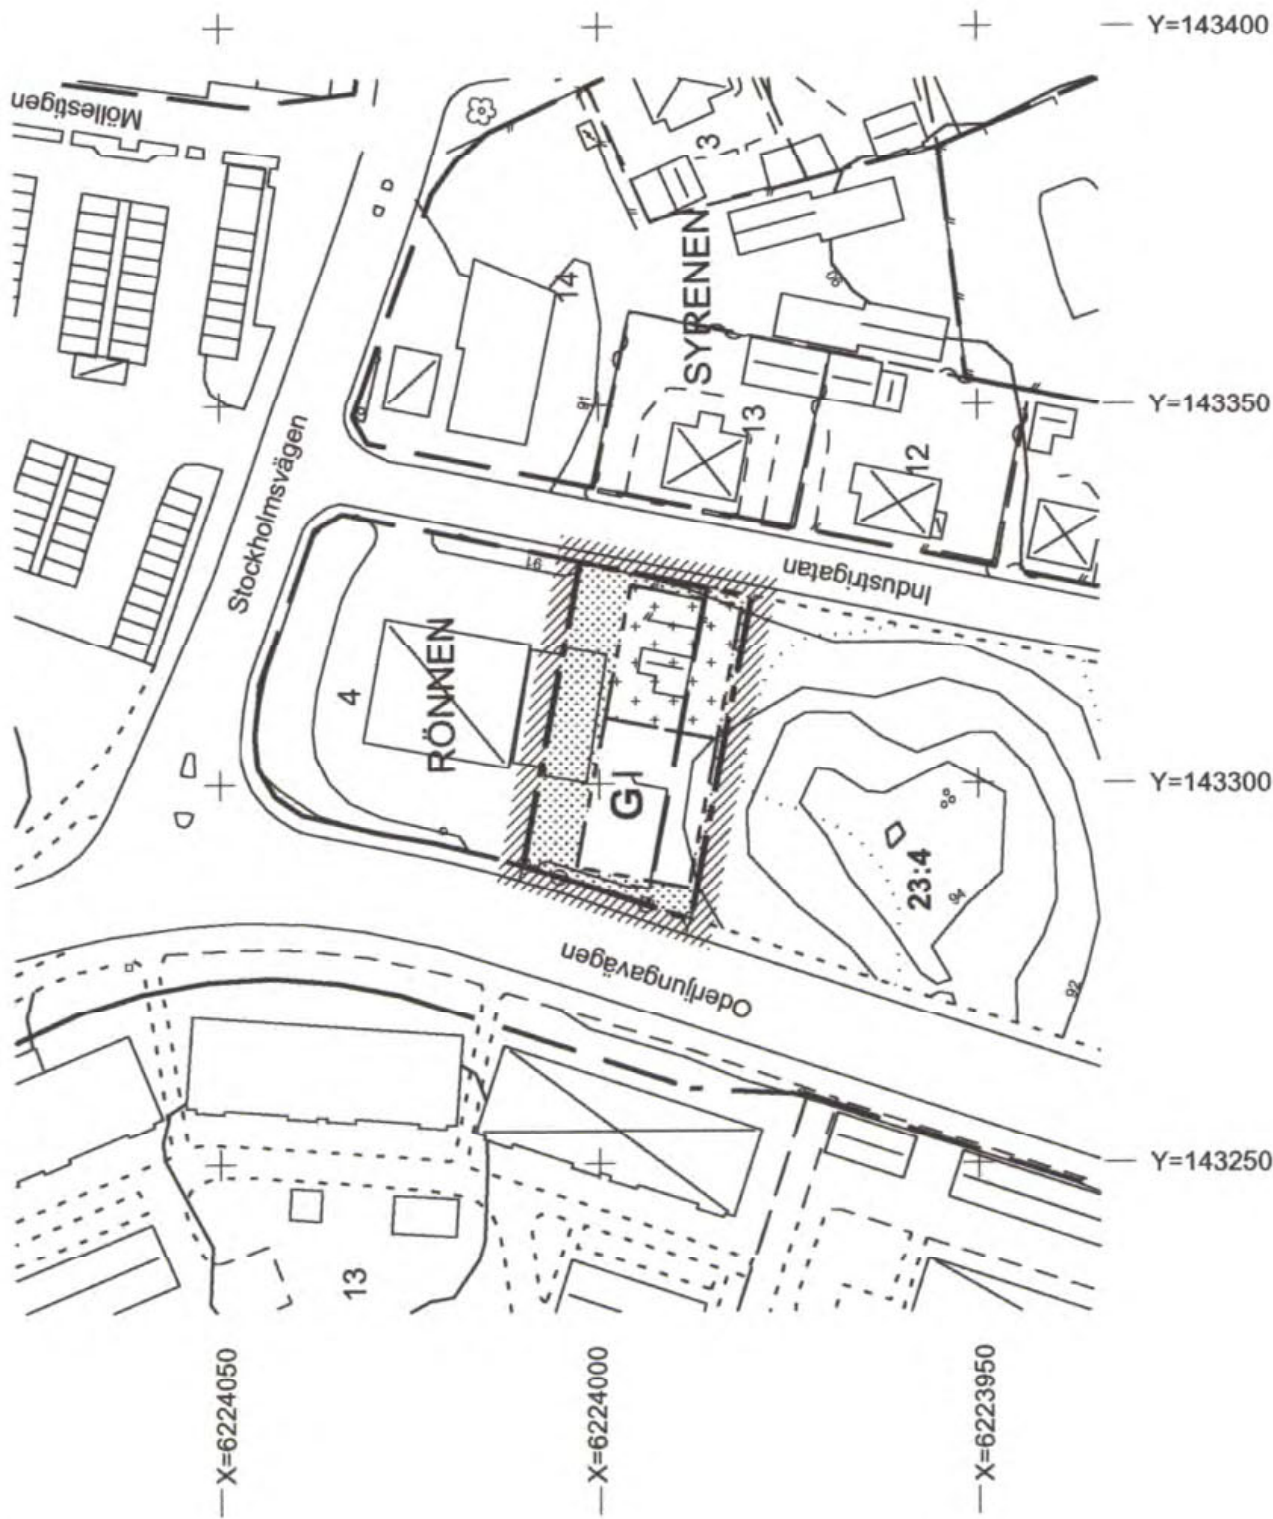

PLANBESTÄMMELSER

GRÄNSBETECKNINGAR

- Planområdesgräns
- Användningsgräns
- Egenskapsgräns

ANVÄNDNING AV MARK

- Kvartermark
- G
- Område för bilservice

BEGRÄNSNING AV MARKENS BEBYGGANDE

- Marken får inte bebyggas
- Mark för gårdsbyggnad

MARKENS ANORDNANDE

- Utfart, stängsel
- Körbar utfart får inte anordnas

ADMINISTRATIVA BESTÄMMELSER

Genomförandetiden slutar 5 år efter att planen vunnit laga kraft

GRUNDKARTA

upprättad i mars 2009

Karin Söderholm
Karin Söderholm, kartingenjör

13, 23:4

Fastighetsbeteckningar

Byggnader



DETALJPLAN FÖR DEL AV

KV RÖNNEN

Perstorps kommun, Skåne län

Upprättad i mars 2009, reviderad 1 maj 2009

Lena Thore
Lena Thore

stadsarkitekt

Gert Björkman
Gert Björkman

arkitekt

Antagen av Plan- och miljönämnden 2009-05-26

Laga kraft 2009-06-17

Skala 1:1000 (A3)