
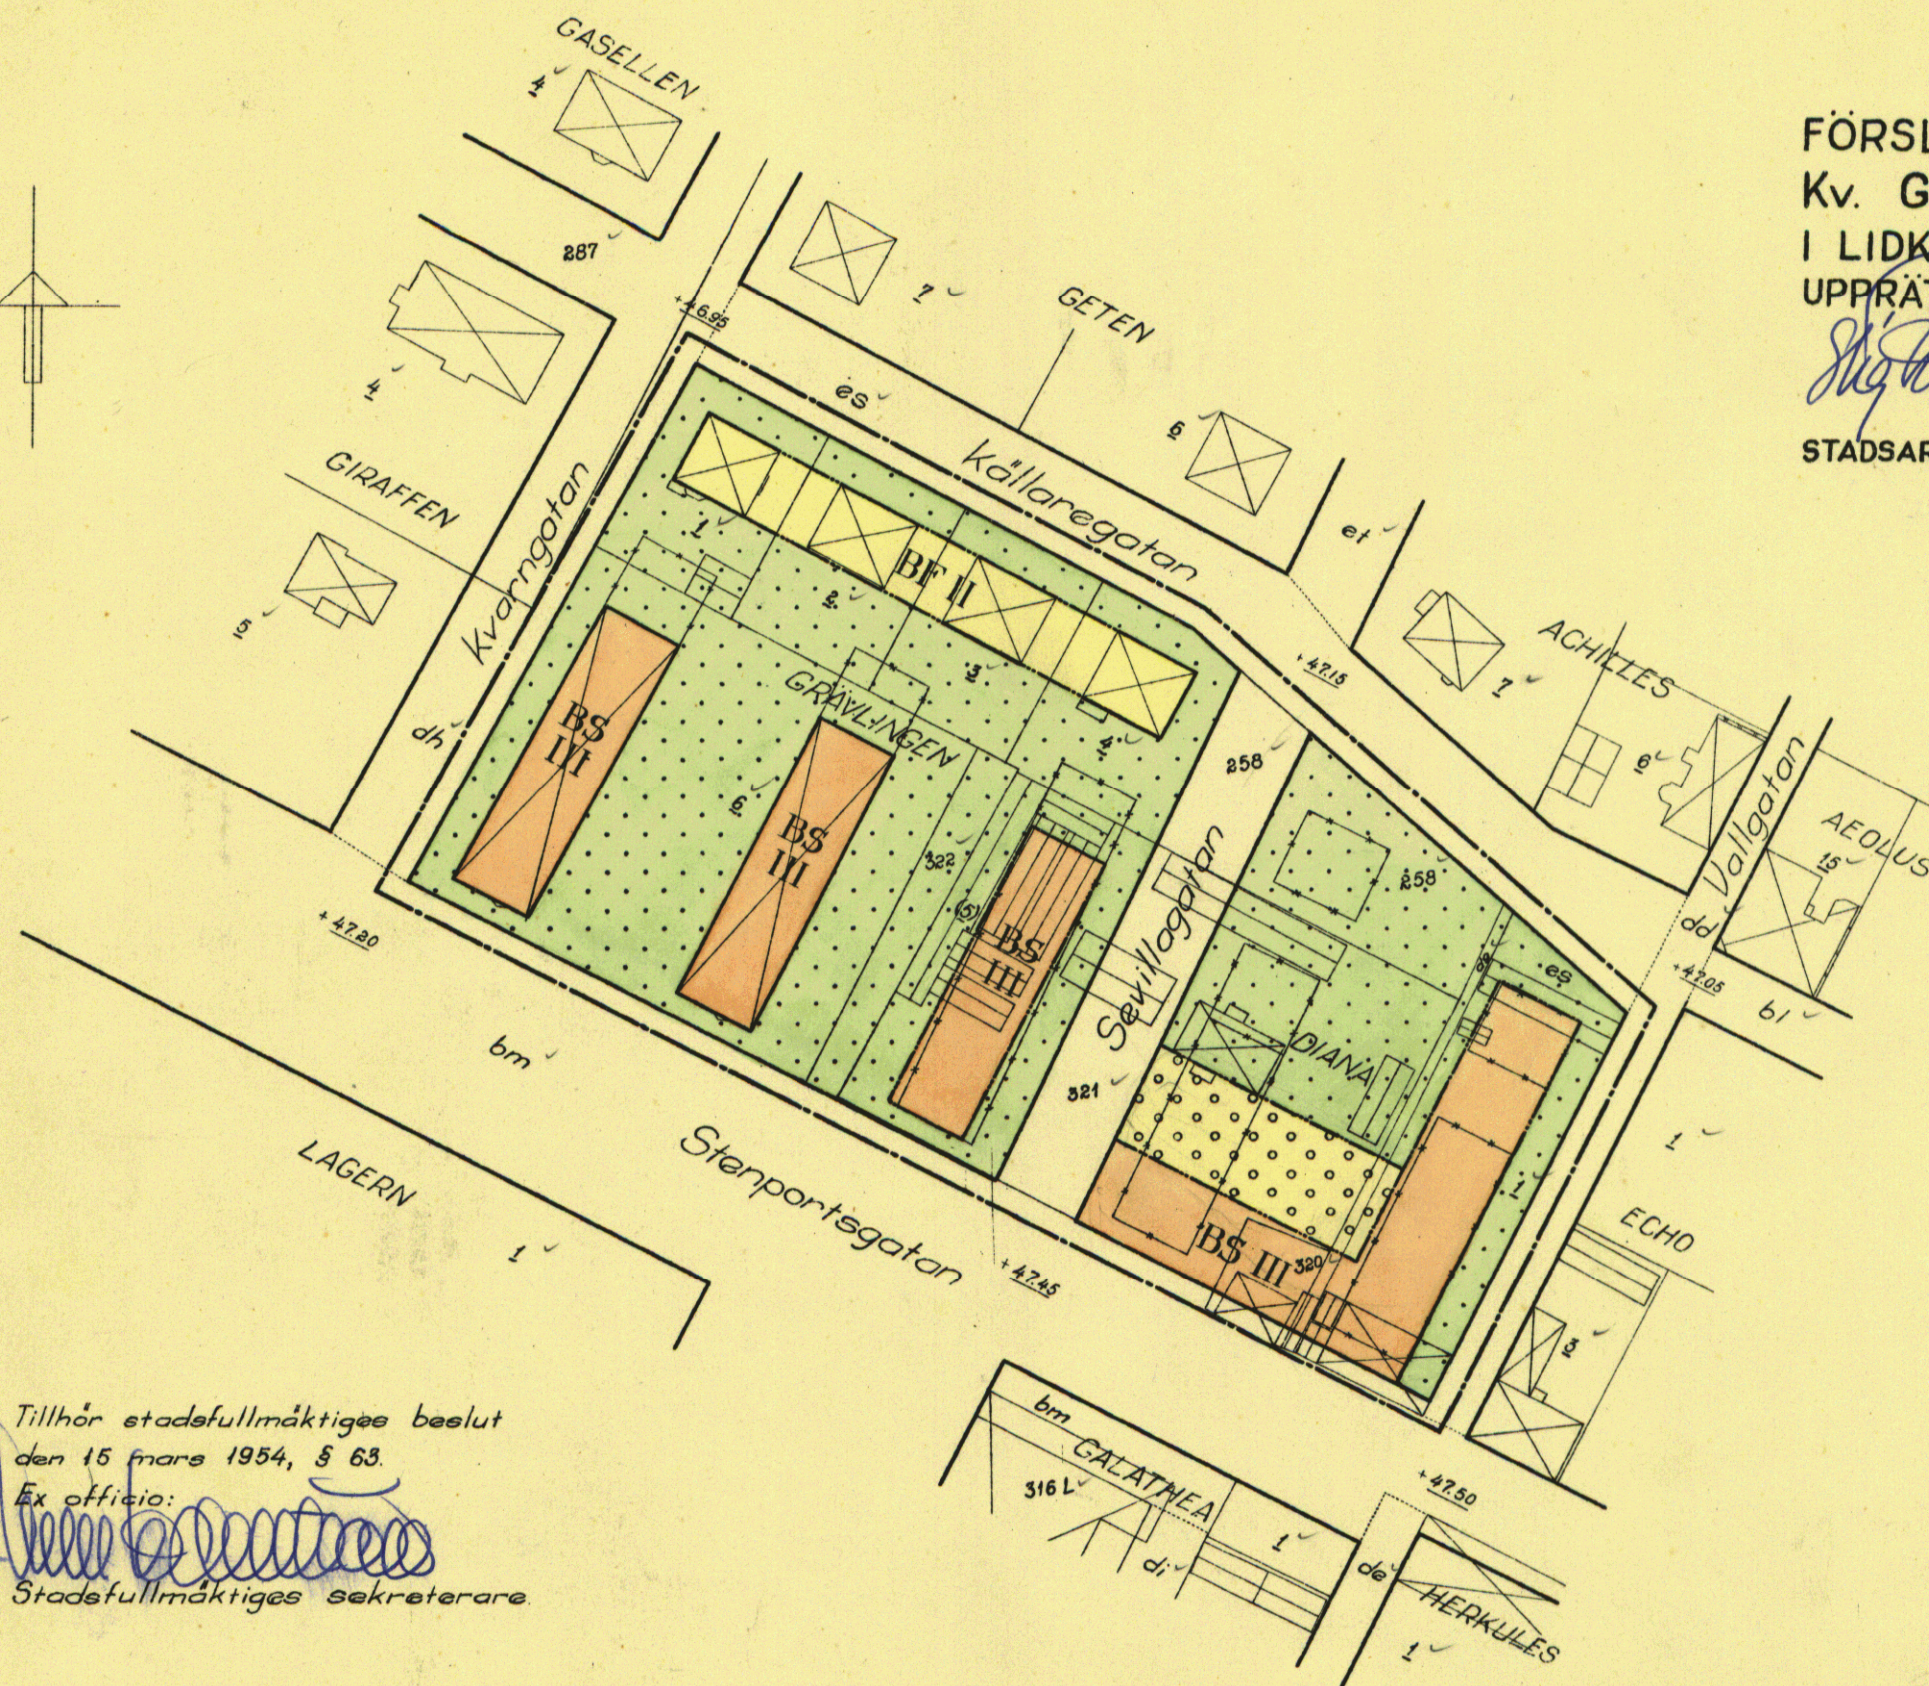


FÖRSLAG TILL ÄNDRING AV STADSPLANEN FÖR
Kv. GRÄVLINGEN och DIANA
I LIDKÖPINGS STAD
UPPRÄTTAT I NOVEMBER 1953

Stig Olsson

STADSARKITEKT

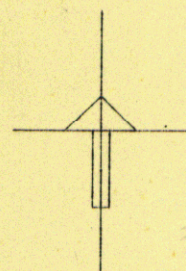

Beteckningar:

- Stadsplanegräns, belägen 3 m utanför området
- Gällande områdes- och bestämmelsegräns
- Gällande områdes- och bestämmelsegräns avsedd att utgå
- Bestämmelsegräns
- Fastighetsgräns
- ⊠ Huvudbyggnad resp. uthus
- Allmän plats; gata
- BF Område för bostadsändamål, fristående hus
- BS Område för bostadsändamål, sammanbyggda hus
- Överbyggd gård och annan terrassebyggnad
- Mark som icke får bebyggas
- 322 1 49 Fastighetsbeteckningar
- II III Antal våningar
- +4.6.95 Gällande gatuhöjd

Tillhör stadsfullmäktiges beslut
den 15 mars 1954, § 63.

Ex officio:

Stig Olsson

Stadsfullmäktiges sekreterare

Tillhör Kungl. Maj:ts beslut

den 6 augusti 1954.

Stockholm i Kommunikationsdepartementet

Ex officio:

Stig Olsson

Skala 1:1000

