


FÖRSLAG TILL ÄNDRING I STADSPLANEN FÖR KVARTEREN DALIAN, DAGGKÅPAN, VATTEN- VERKET OCH VALKYRIAN I LIDKÖPING

UPPRÄTTAT I APRIL 1951

Serikstrange
STADSARKITEKT

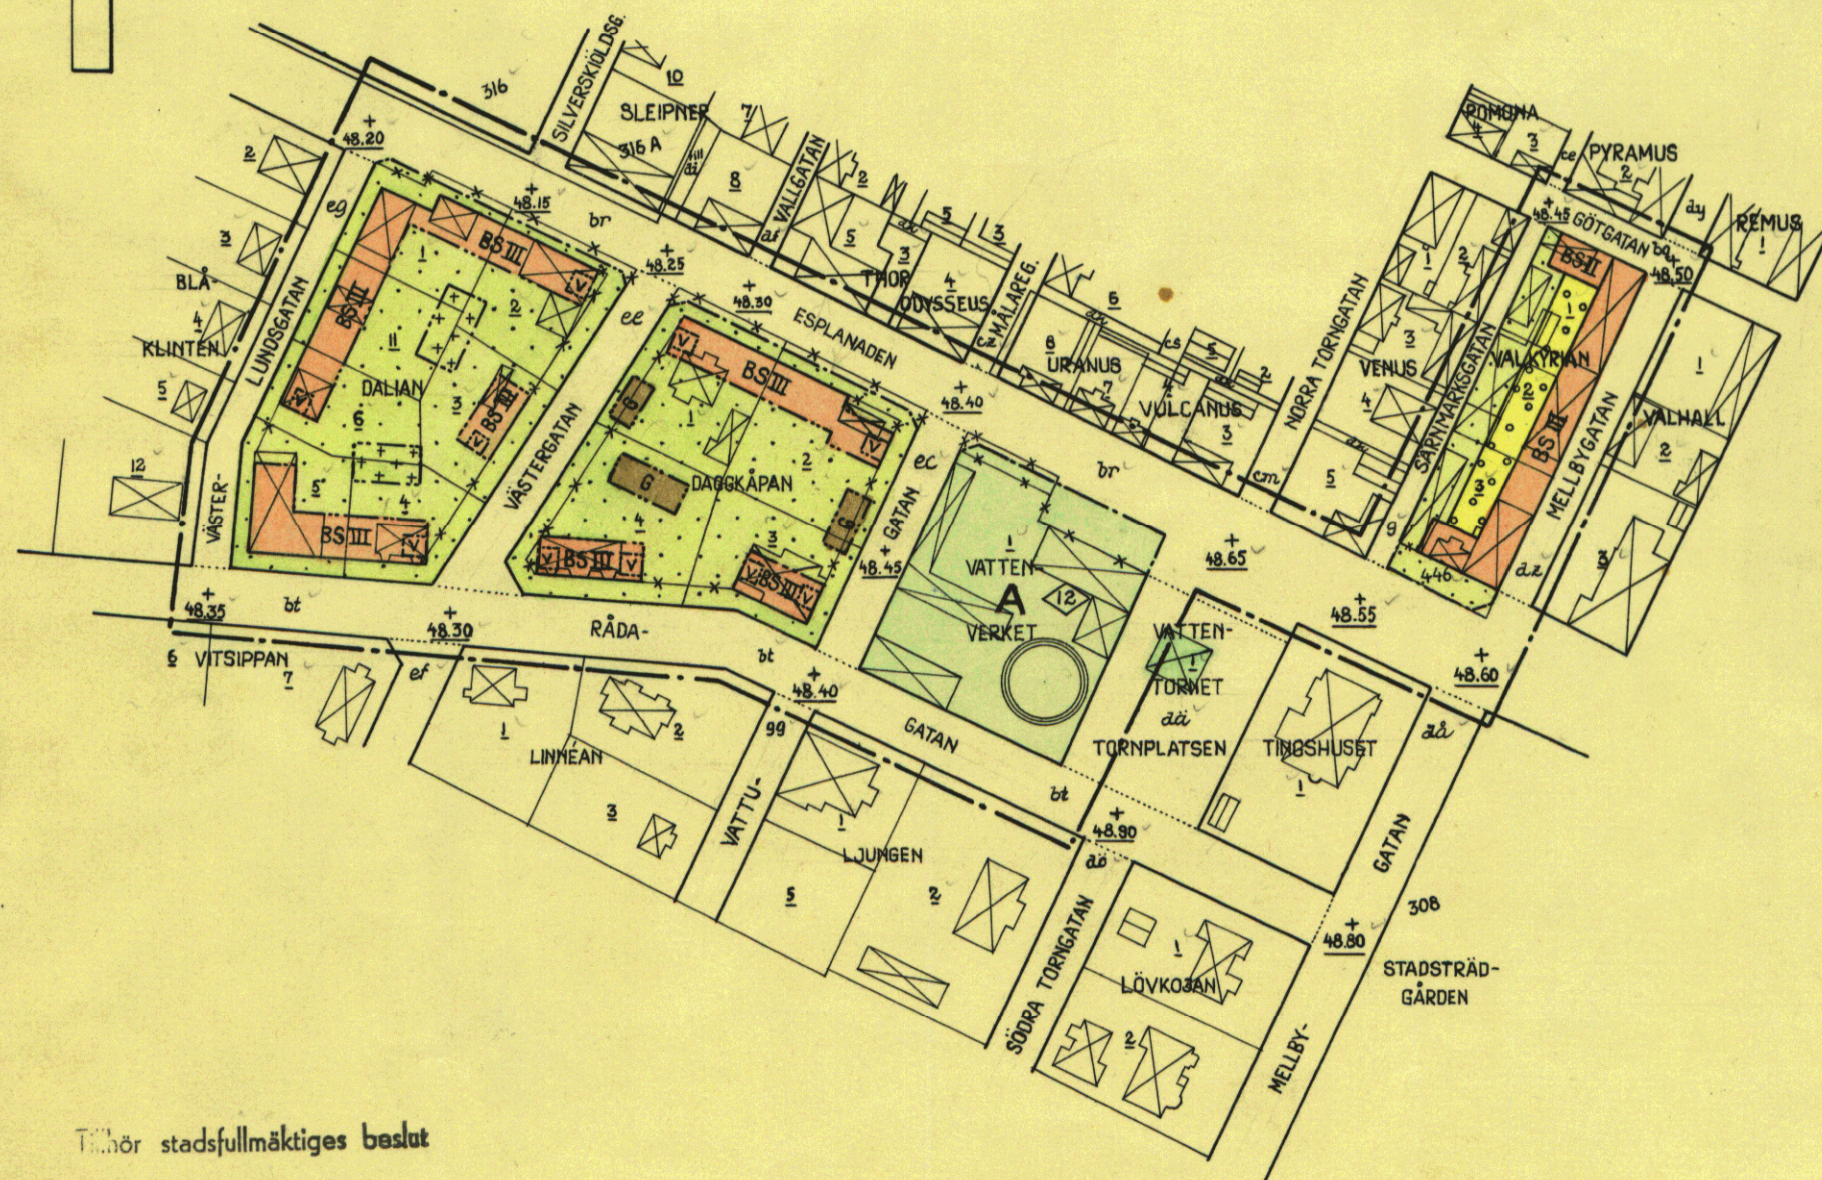

Beteckningar

- — — — — Linje, belägen 3 m utanför det område förslaget avser
- — — — — Gällande områdes- och bestämmelsegräns
- — — — — Föreslagen bestämmelsegräns
- — — — — Gatu- kvarters- och annan bestämmelsegräns
- — — — — Gällande områdes- och bestämmelsegräns avsedd att utgå
- — — — — Fastighetsgräns
- — — — — Gränslinje ej avsedd att fastställas
- ⊗ Befintlig byggnad
- Allmän plats: gata
- BS Område för bostadsändamål
- A Område för allmänt ändamål
- G Område för garageändamål
- +++ Mark för uthus och dyl.
- Överbyggd gård och annan terrassbyggnad
- ... Mark, som ej får bebyggas
- II III Antal våningar
- + 48.60 Gällande gatu höjd
- 2 300 aa Fastighetsbeteckningar
- V Vindsinredning
- 12 Byggnadshöjd

Tillhör stadsfullmäktiges beslut

17.9.1951, § 182

[Signature]
Ex officio
stadsfullmäktiges sekreterare

Tillhör Kungl. Maj:ts beslut
den 18 januari 1952
(undantag se Kungl. Maj:ts beslut)
Stockholm i Kommunikationsdepartementet

Ex officio:

[Signature]

Skala 1:2000

