


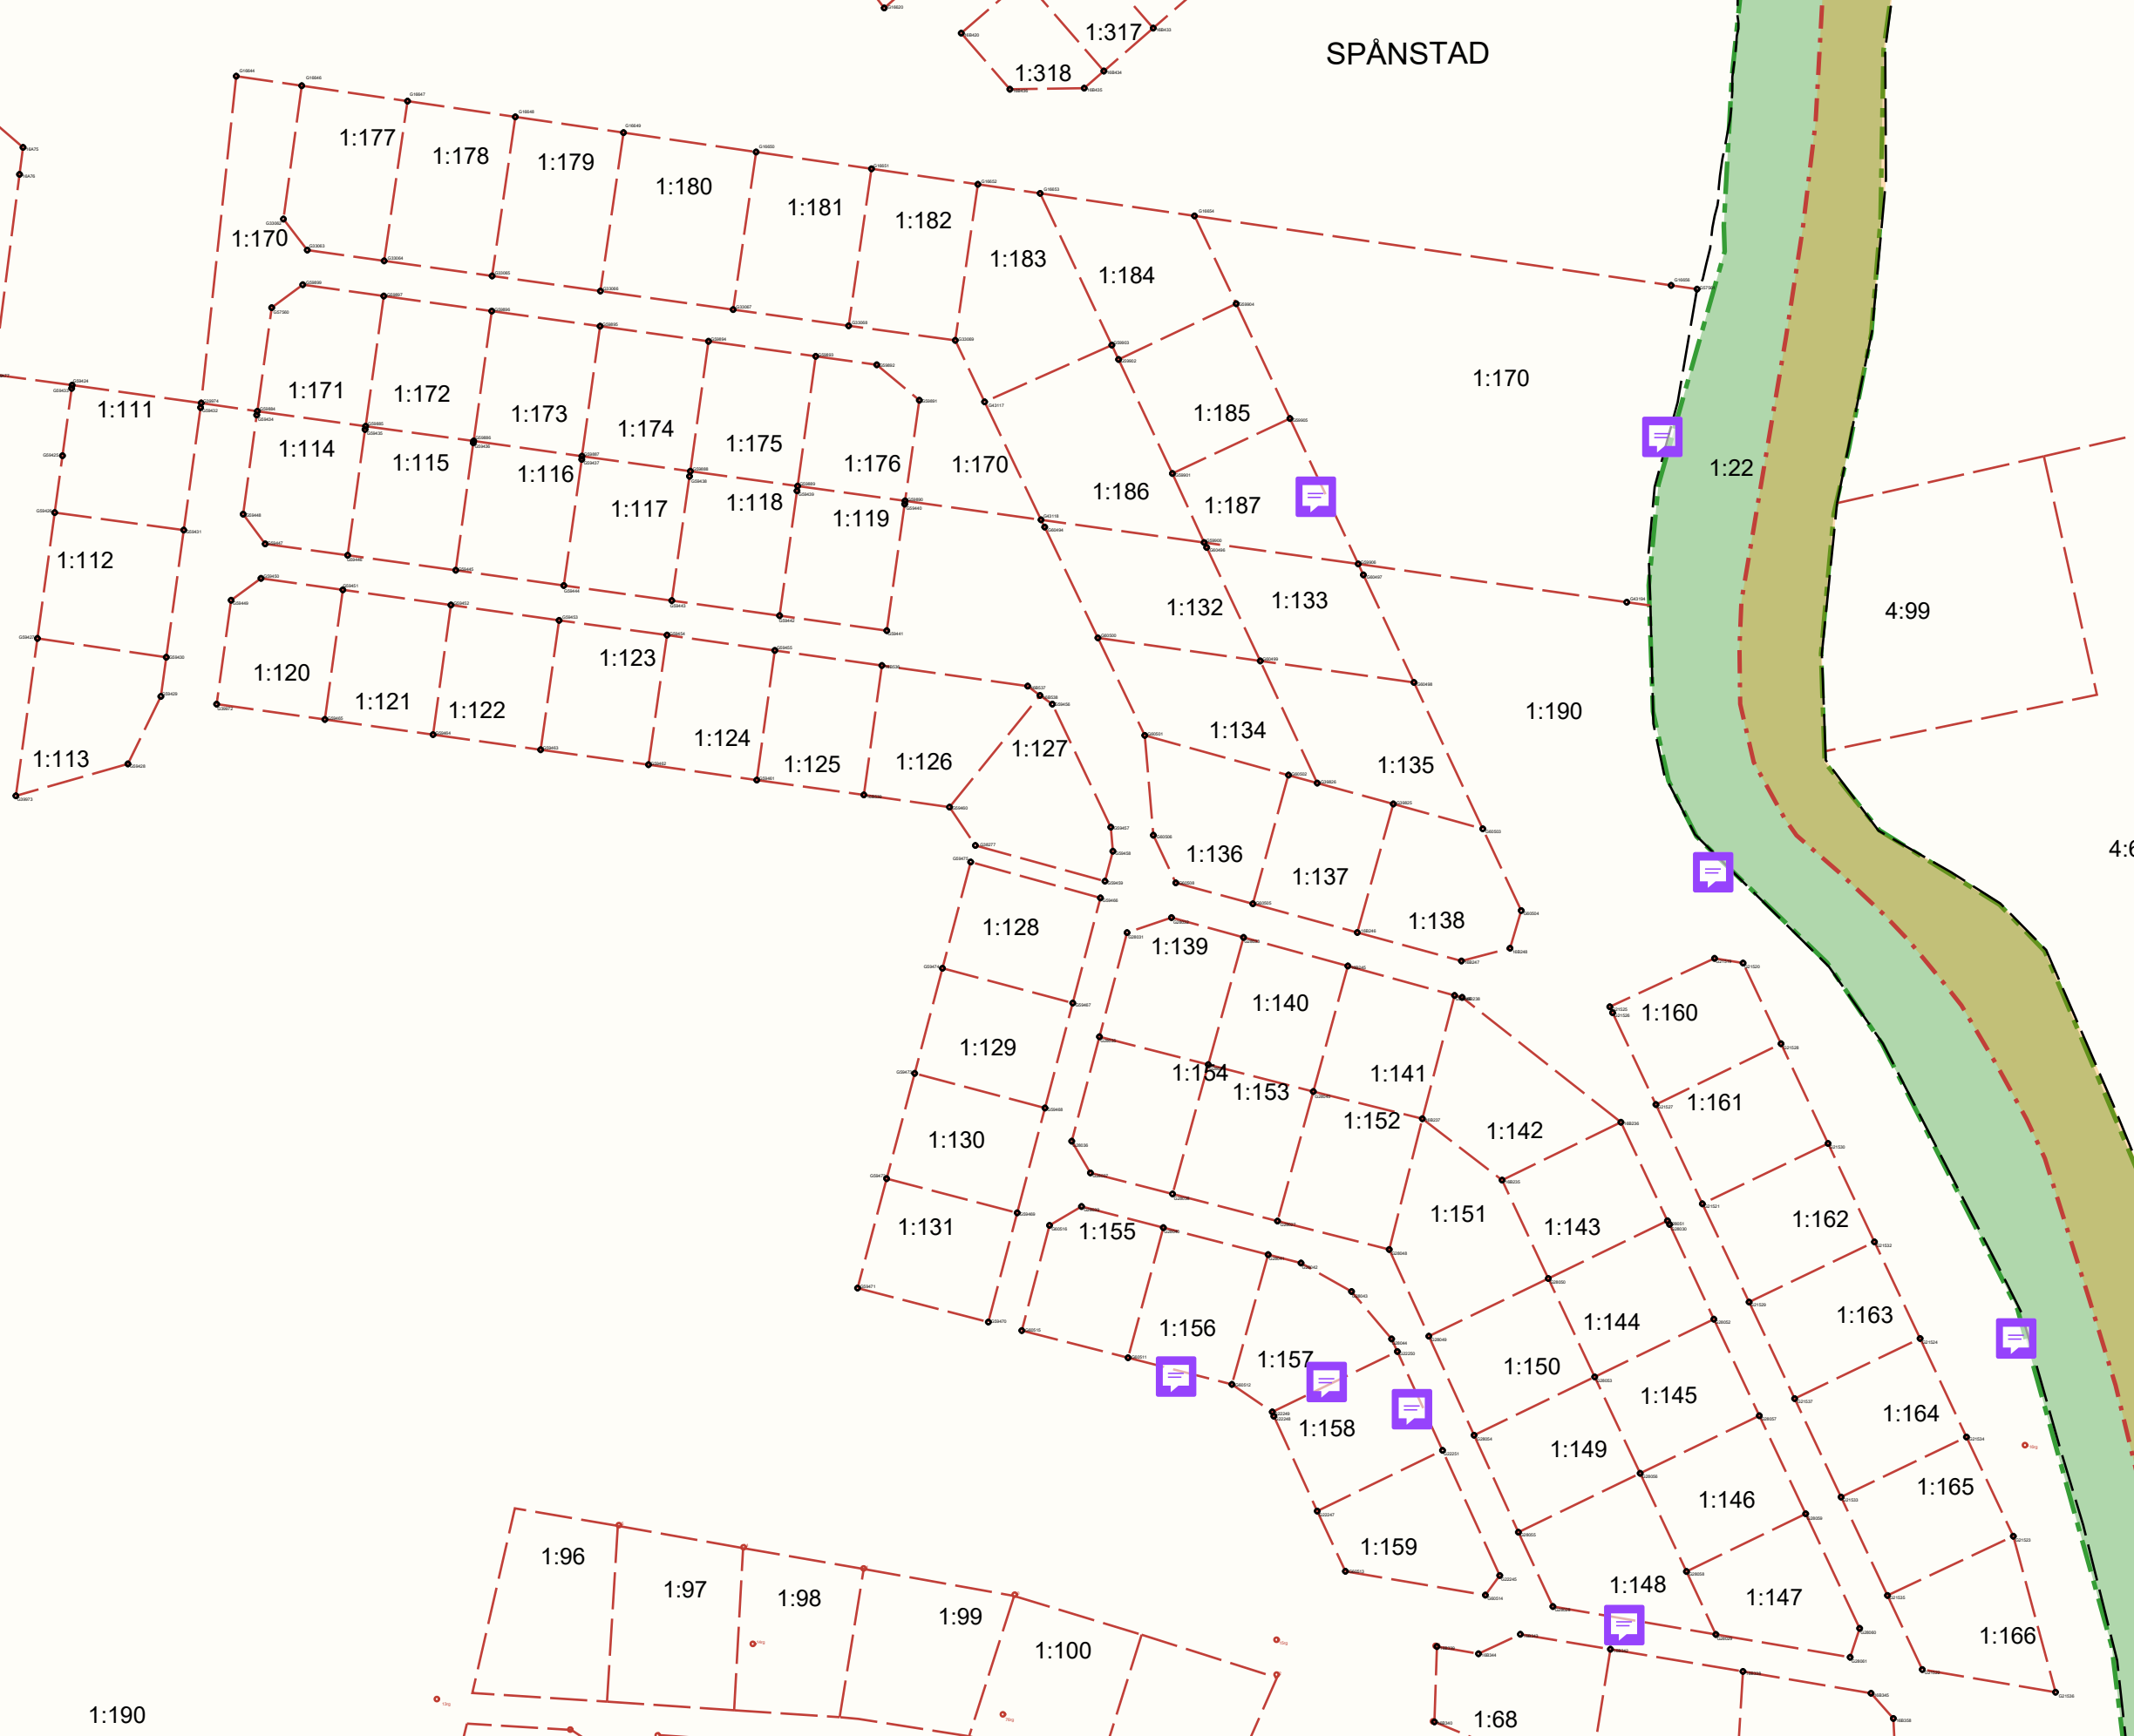

SPÅNSTAD

1:190

1:170

1:177

1:178

1:179

1:180

1:181

1:182

1:183

1:184

1:111

1:171

1:172

1:173

1:174

1:175

1:176

1:170

1:186

1:185

1:187

1:114

1:115

1:116

1:117

1:118

1:119

1:132

1:133

1:170

1:22

4:99

1:120

1:121

1:122

1:123

1:124

1:125

1:126

1:127

1:134

1:135

1:190

1:113

1:128

1:139

1:140

1:138

1:129

1:154

1:153

1:141

1:142

1:160

1:161

1:130

1:131

1:155

1:156

1:157

1:158

1:152

1:151

1:143

1:144

1:145

1:162

1:163

1:164

1:165

1:166

1:96

1:97

1:98

1:99

1:100

1:159

1:68

1:148

1:147