


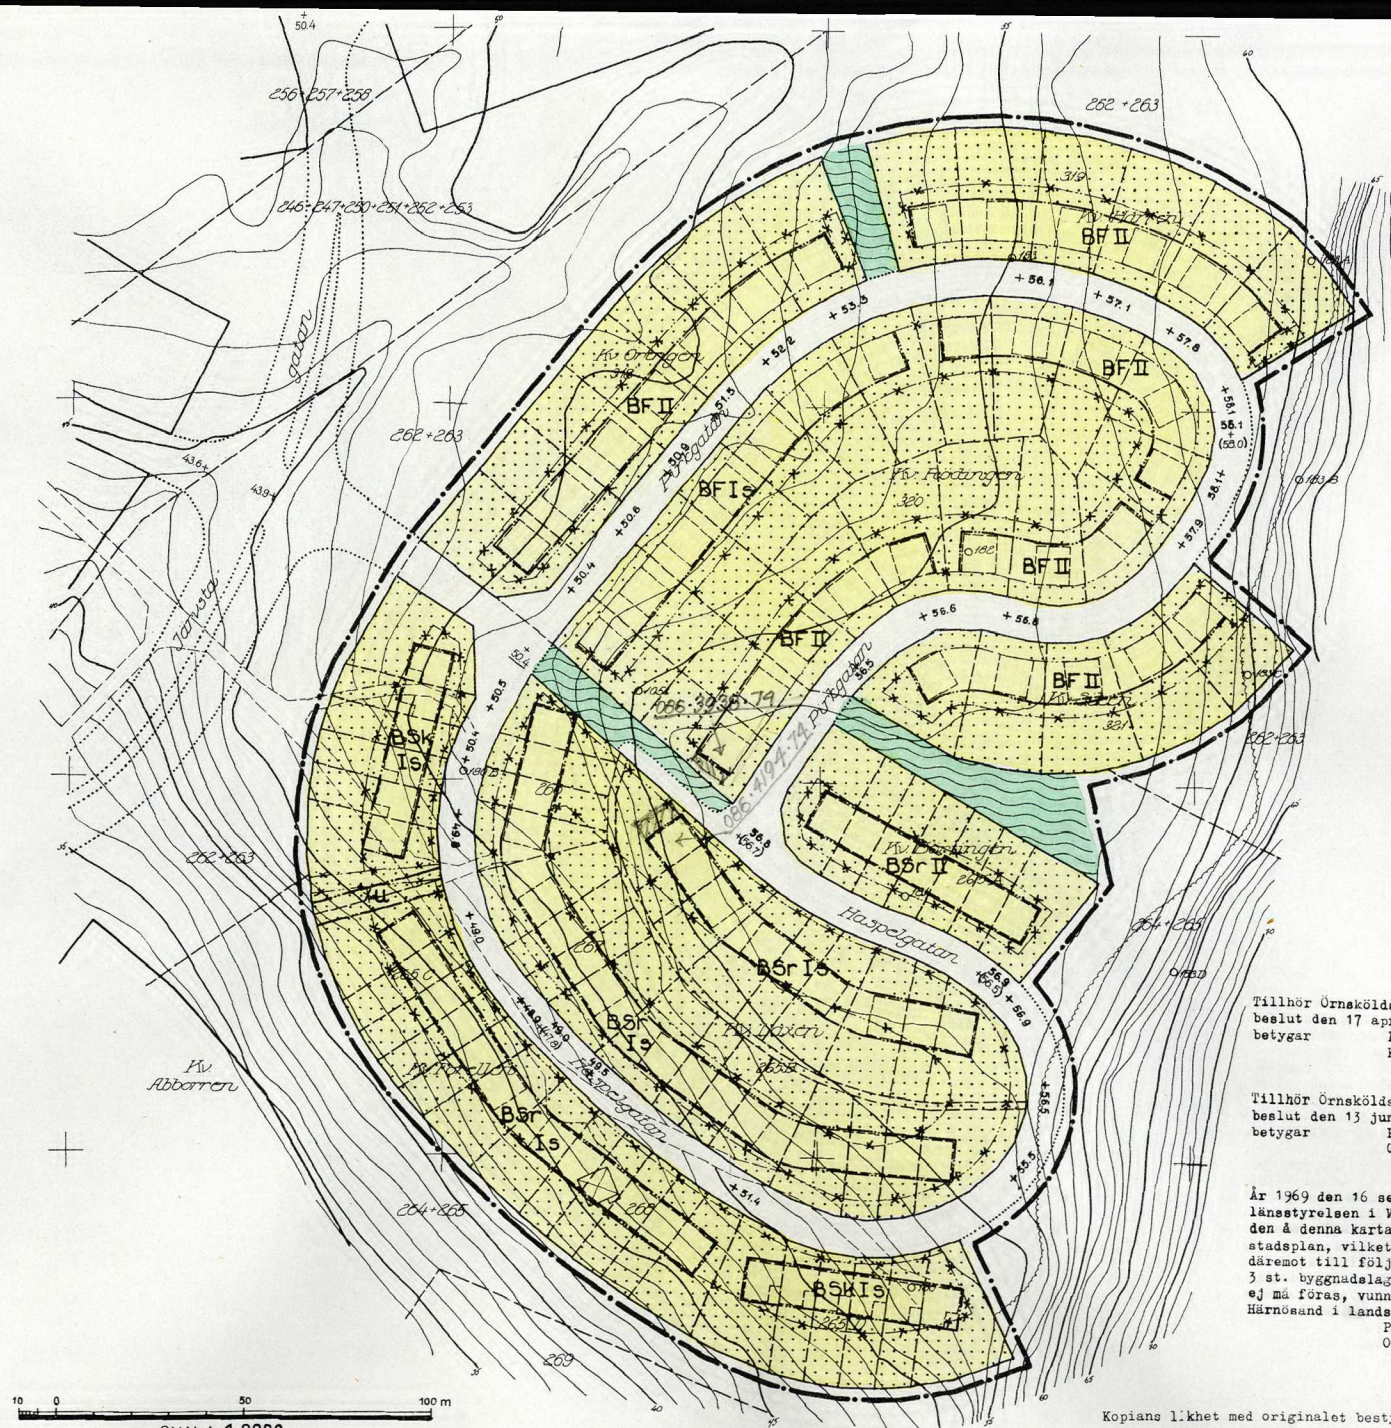

BETECKNINGAR

GRUNDKARTA

- GÄLLANDE KVARTERSGRÄNS ELLER ANNAN OMRÅDESGRÄNS
- GÄLLANDE BESTÄMMESEGRÄNS
- GRÄNS FÖR FASTIGHET
- ANNAN GRÄNS
- ☒ BOSTADSHUS
- HÖJDKURVOR
- 123 NUMMER Å STADSÄGA ELLER STADSÄGDOMRÅDE

STADSPANEKARTA

- STADSPANEGRÄNS REDOVISAD TRE (3) METER UTANFÖR DET OMRÅDE FÖRSLAGET AVSER
- GÄLLANDE BESTÄMMESEGRÄNS AVSEDD ATT UTGÅ
- BESTÄMMESEGRÄNS
- GRÄNSLINJE EJ AVSEDD ATT FASTSTÄLLAS
- ALLMÄN PLATS, GATA
- ALLMÄN PLATS, PARK ELLER GATUPLANTERING
- BF OMRÅDE FÖR BOSTADSÄNDAMÅL, FRISTÅENDE HUS
- BSk OMRÅDE FÖR BOSTADSÄNDAMÅL, KEDJEHUS ELLER RADHUS
- BSr OMRÅDE FÖR BOSTADSÄNDAMÅL, RADHUS
- MARK SOM ICKE FÅR BEBYGGAS
- U MARK TILLGÄNGLIG FÖR UNDERJORDISKA LEDNINGAR
- +00,0 GÄLLANDE GATUHÖJD AVSEDD ATT KVARSTÅ
- (+00,0) GÄLLANDE GATUHÖJD AVSEDD ATT UTGÅ
- +00,0 FÖRESLAGEN GATUHÖJD
- I, II ANTAL VÅNINGAR
- S SUTERRANGVÅNING

Tillhör Örnsköldsviks byggnadsnämnds beslut den 17 april 1969, § 245; betygar På tjänstens vägnar: K-H Brännström

Tillhör Örnsköldsviks stadsfullmäktiges beslut den 13 juni 1969, § 138; betygar På tjänstens vägnar: Gösta Liljebäck

År 1969 den 16 september fastställde länsstyrelsen i Västernorrlands län den å denna karta upptagna ändring i stadsplan, vilket beslut, då klagan däremot till följd av stadgandet i 150 § 3 st. byggnadslagen den 30 juni 1947 ej må föras, vunnit laga kraft, betygar: Härnösand i landskansliet som ovan.

På tjänstens vägnar: Olle Fernström

GRUNDKARTA UPPRÄTTAD I MARS 1969 AV STADSIINGENJÖR BENGT LINDHOLM

SALMOSTADEN I ÖRNSKÖLDSVIKS STAD

FÖRSLAG TILL ÄNDRAD STADSPAN STADSPANEKARTA SKALA 1:1000

ÖRNSKÖLDSVIK DEN 17 APRIL 1969

KJELL BERGGREN
STADSPANEINGENJÖR

Kopians l.khet med originalet bestyrkes:

Siv Hemmingsson

SKALA 1:2000

ÖRNSKÖLDSVIK 69.09.16 A