


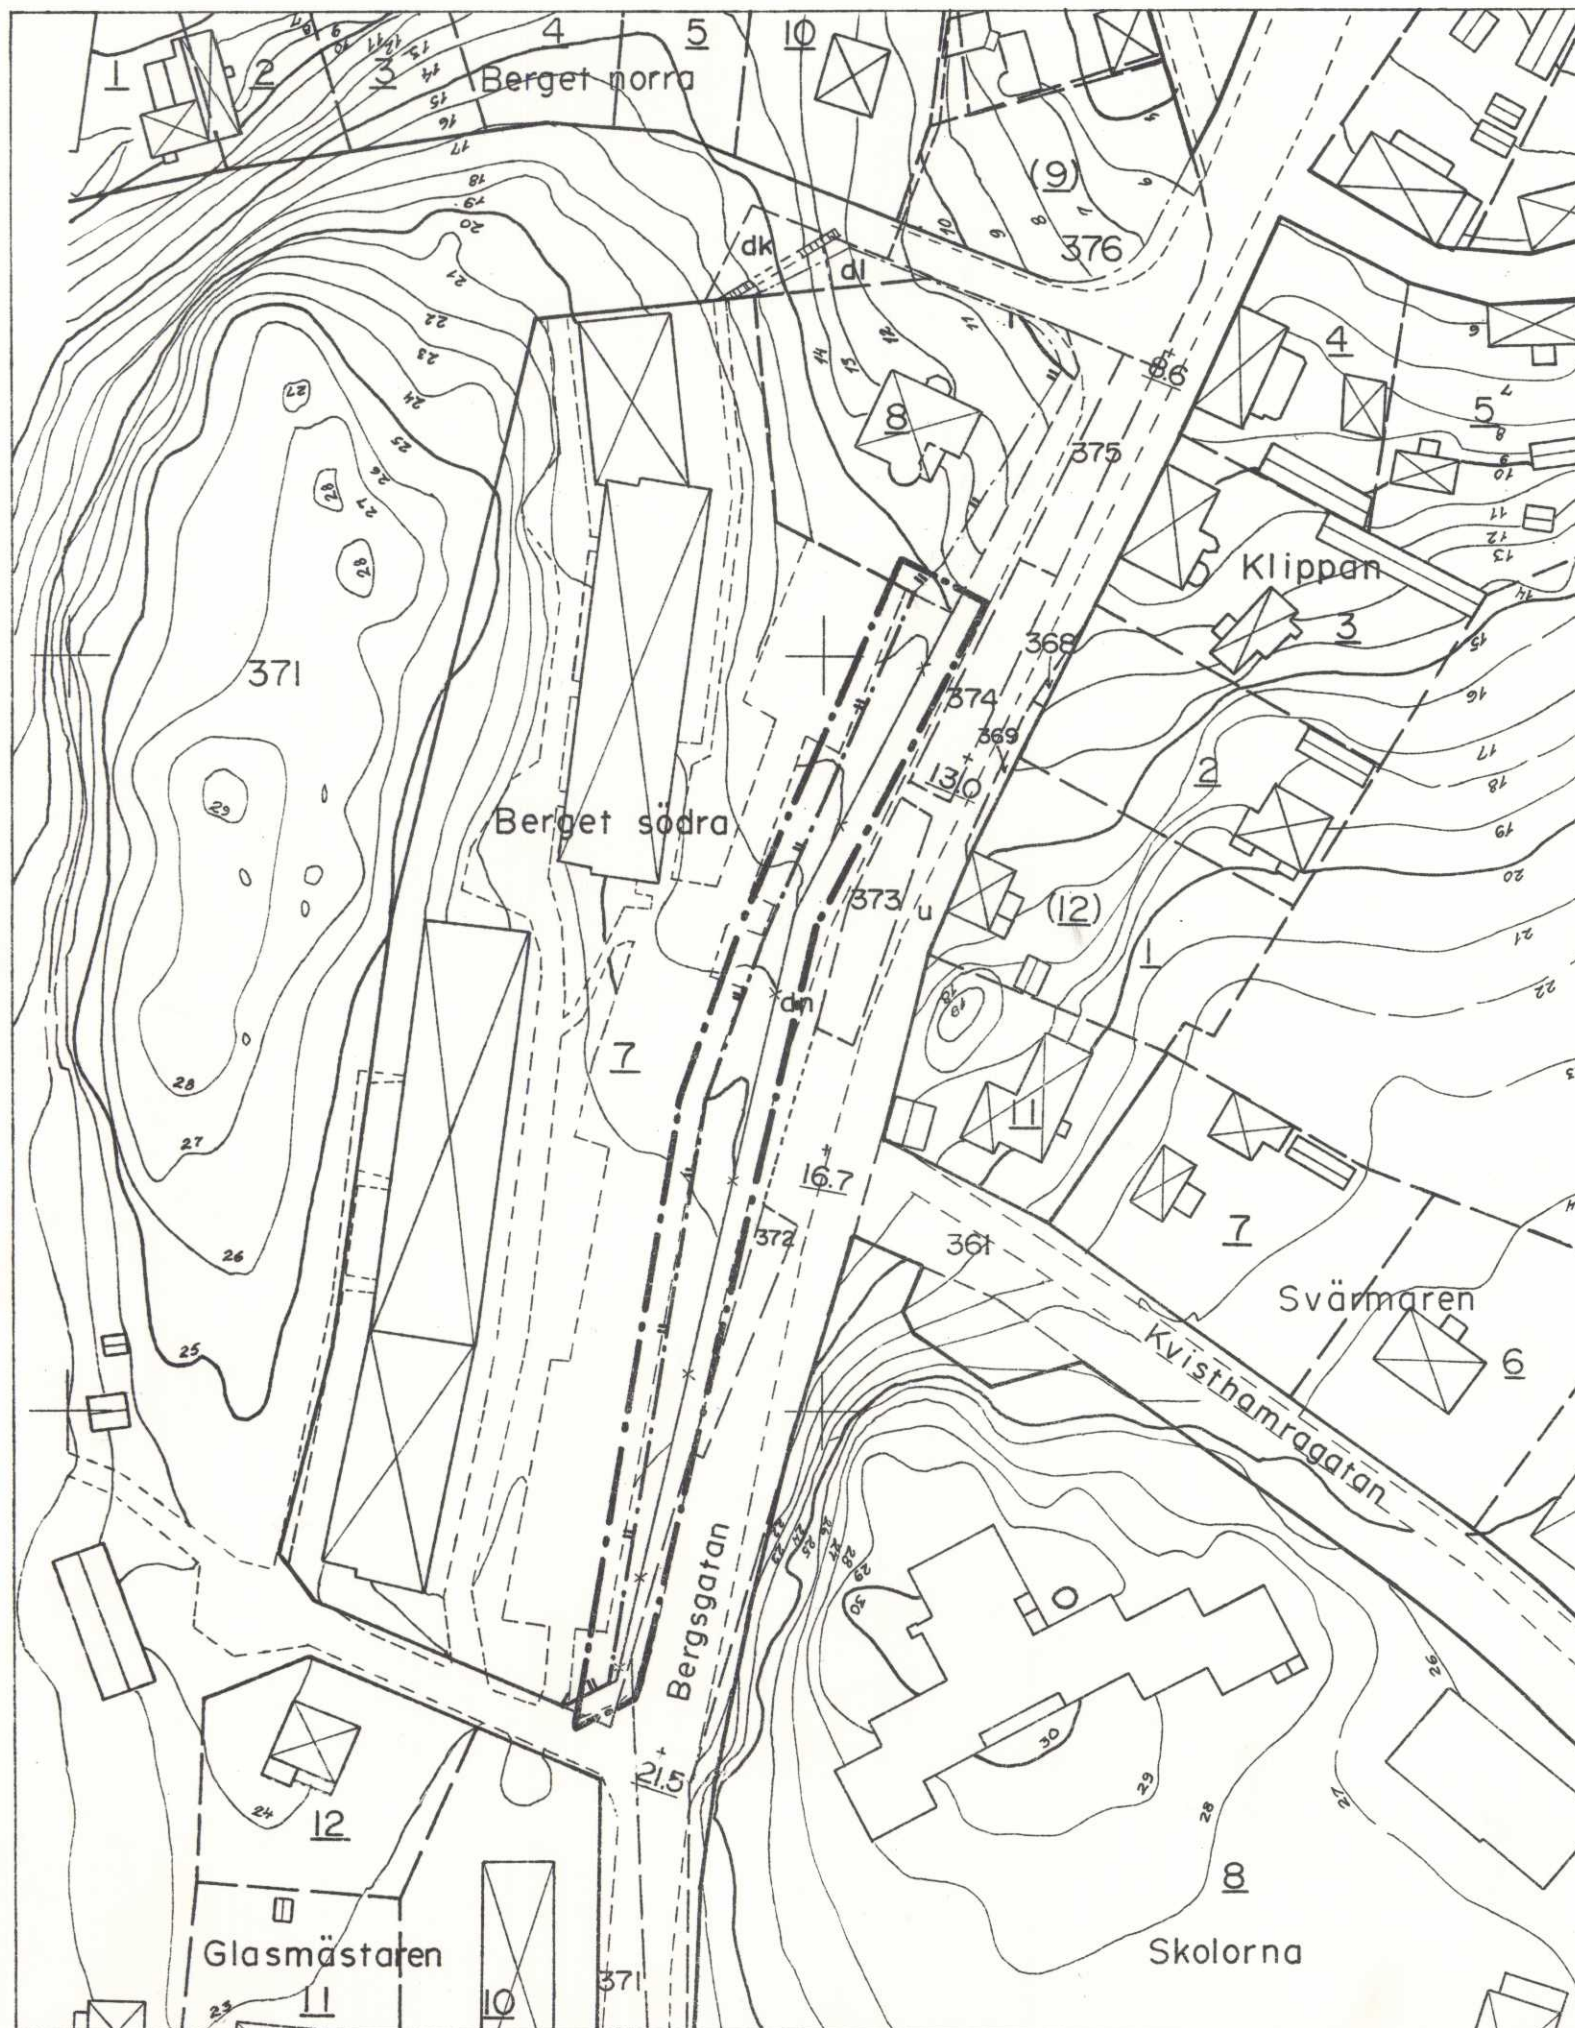

Förslag till ändring av stadsplanen för del av
kv. BERGET SÖDRA i Norrtälje,
Norrtälje kommun,
upprättat å stadsingenjörskontoret den 31 mars 1971 av

Sten Ånöstam
Sten Ånöstam
stadsingenjör



- . — . — stadsplanegräns belägen 3 meter utanför
det område varå fastställelse sökes
- - - - - kvarters- eller områdesgräns
- — — — — gällande kvarters- eller områdesgräns
- + — + — gräns över vilken in- och utfart ej får anordnas
- — — — — fastighetsgräns
- x - x - gällande områdes- och bestämmelsegräns
avsedd att utgå
- allmän plats, gata
- +0.0 gällande gatuhöjd
- 8, 375 fastighetsbeteckningar

År 1971 den 15/7, s 827
blev detta förslag antaget av
Byggnadsnämnden i Norrtälje,
betygar å tjänstens vägnar:

Bengt Strandberg
Sekreterare

År 1971 den 22-11
fastställdes denna ändring av stadsplan/byggnadsplan
på sätt länsstyrelsens beslut samma dag närmare
utvisar, Länsstyrelsen i Stockholms län som ovan.
På tjänstens vägnar

Egon Söderling

Skala 1:1000



Arkiv n:r B127