


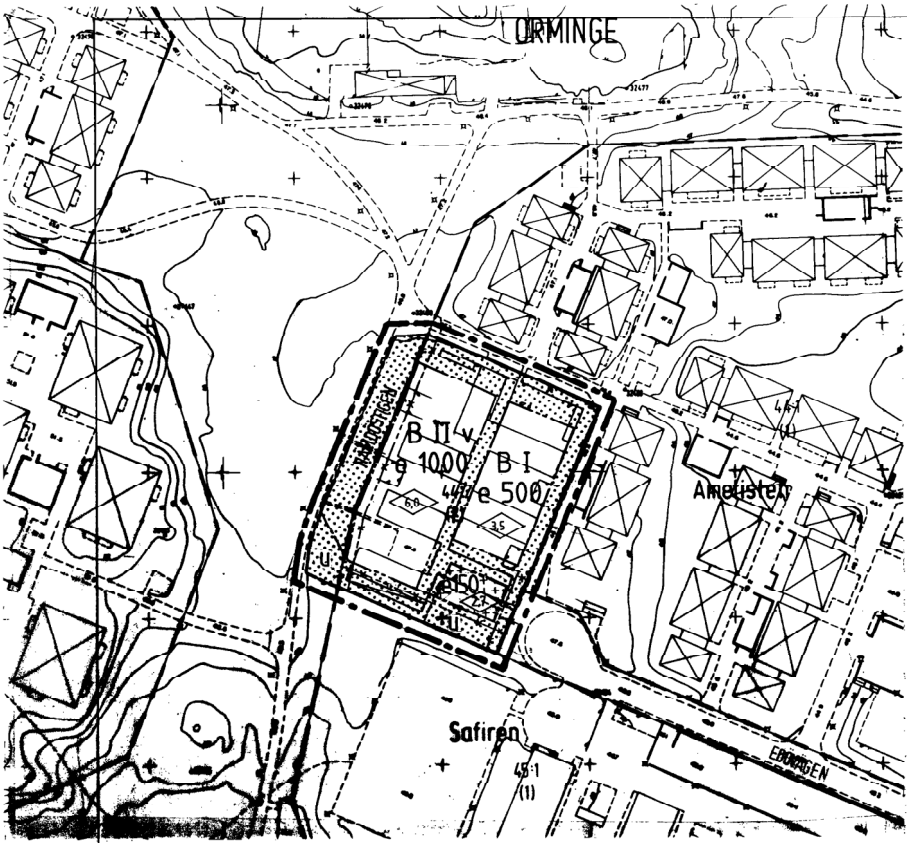

PLANBESTÄMMELSER

Följande gäller inom områden med nedanstående beteckningar.
Där beteckningar saknas gäller bestämmelsen inom hela plan-
området. Endast angiven användning och utformning är tillåten.

- GRÄNSBETECKNINGAR**
- Linje på kartan ritad 3 mm utanför planområdets grän
 - Gällande användningsgräns avsedd att behållas
 - Gällande användningsgräns avsedd att utgå
 - Gällande egenskapsgräns avsedd att utgå
 - Användningsgräns
 - Egenskapsgräns

- ANVÄNDNING AV MARK**
Kvartermark
- B Bostäder

- UTNYTTJANDEGRAD**
e 000 Största bruttoarea i m² ovan mark

- BEGRÄNSNINGAR AV MARKENS BEBYGGANDE**
- Marken får inte bebyggas
 - Marken får endast bebyggas med uthus och garage
 - Marken skall vara tillgänglig för allmänna underjordiska ledningar

- UTFORMNING**
- Högsta byggnadshöjd i meter
 - Högsta antal våningar
 - Inredningsbar vind får inte uppföras

ADMINISTRATIV BESTÄMMELSE
Genomförandetiden är 7 år räknat från den tidpunkt planen vinner laga kraft

SKALA 1:1000



Detaljplan för Orminge 44: 2,
del av KV. AMETISTEN,
V Orminge i Nacka kommun
ENKELT PLANFÖRFARANDE

94/91

Miljö & Stadsbyggnad i Nacka i juni 1994
K. Hallén
Gert Hallén
Angelika Jönasson
Angelika Jönasson
Planarkitekt
Anlagen av BN 1991-06-20 s 1
Laga kraft 1994-07-13

DP 109
Ersätter del av S 79
A1/BS 94-108 214