

FÖRSLAG TILL ÄNDRING I STADSPLANEN FÖR DEL AV

ARVIKA

OMRÅDET VÄSTER OM BJÖRKVÄGEN, KV DUNGEN

UPPRÄTTAT I OKTOBER 1967

AV
W. Bergius
STADSARKITEKT

Beteckningar.

GRÄNSBETECKNINGAR

—+— STADSPLANEGRÄNS BELÄGEN 3 METER UTANFÖR PLANOMRÅDET
— GÄLLANDE OMRÅDES- OCH BESTÄMMELSEGRÄNS

OMRÅDESBETECKNINGAR

BYGNADSKVARTER:

N OMRÅDE FÖR DAGHEM, LESTUGA ELLER DÄRMED JÄMFÖRLIGT ÄNDAMÅL


ÖVRIGA BETECKNINGAR:

I ANTAL VÅNINGAR

Att byggnadsnämnden i Arvika vid sammanträde den 8/11 1967 § 681 antagit förvarande stadsplaneförslag betygar:
Curt Bergius
Ordf.

GRUNDKARTA ÖVER KV. DUNGEN I
ARVIKA. UPPRÄTTAD Å STADSINGEN-
JÖRSKONTORET ÅR 1967.

Skala 1:2000.

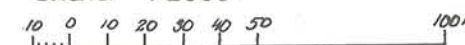


BETECKNINGAR:

--- Fastighetsgräns

☒ Befintliga byggnader

71
70 Nivåkurvor

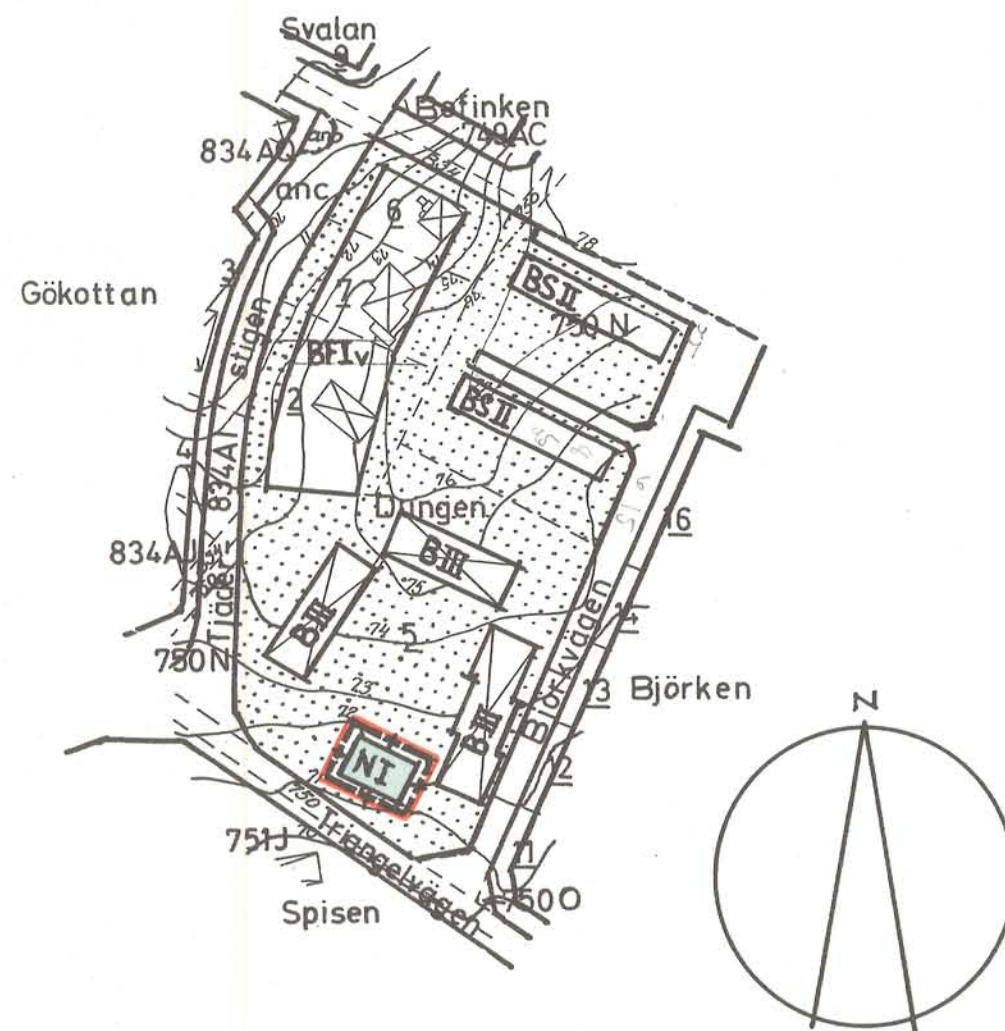

Genom beslut denna dag har länsstyrelsen i Värmlands län fastställt det på denna karta angivna planförslaget. Jämlikt 150 § byggnadslagen har beslutet vunnit laga kraft, betygar Karlstad i landskansliet den 11 januari 1968. På tjänstens vägnar:

Ingvar Runquist

Kopians likhet med original betygas.
Stockholm den 26. 2. 1968.
SVENSKA REPRODUKTIONS AB
G. Lundberg