

Förslag till byggnadsplan för
ÅSAKA stationssamhälle
 Södra Väne kommun, Älvsborgs län.



Beteckningar på grundkartan.

- Gräns för fastighet eller samfällighet.
- Annan gränslinje.
- Staket.
- Häck.
- Stådmur, terrassmur.
- Väg med resp. utan sidoutrymme.
- Bro över vattendrag.
- Vattendrag.
- Dike.
- ⊠ Boningshus resp. uthus.
- Polygonpunkt.
- ⊕ Punkt i rutnät.
- Gällande höjd å gata eller väg.
- Nivåkurvor i meter över havet.

Beteckningar till byggnadsplanekartan.

- Byggnadsplanegräns.
- Områdesgräns.
- Bestämmelsegräns.
- Gräns mellan gata och park, ej avsedd att fastställas.
- Föreslagen tomtpatsergräns.
- ⊠ C Område för samlings- och föreningsändamål.
- ⊠ BF Område för bostadsändamål, fristående hus.
- ⊠ Bsr Område för bostadsändamål, sammanbyggda hus.
- ⊠ BH Område för bostads- och handelsändamål.
- ⊠ Jm Område för småindustriändamål.
- ⊠ Tj Område för järnvägsändamål.
- ⊠ i Allmän plats; park resp. väg.
- ⊠ u Ledningsområden.
- ⊠ z Järnvägsområde tillgängligt för allmän vägtrafik.
- ⊠ Iv Antal våningar jämte vind.
- ⊠ Föreslagen byggnadsplats.
- Förbud mot utfart till väg.

Skala 1:2000.

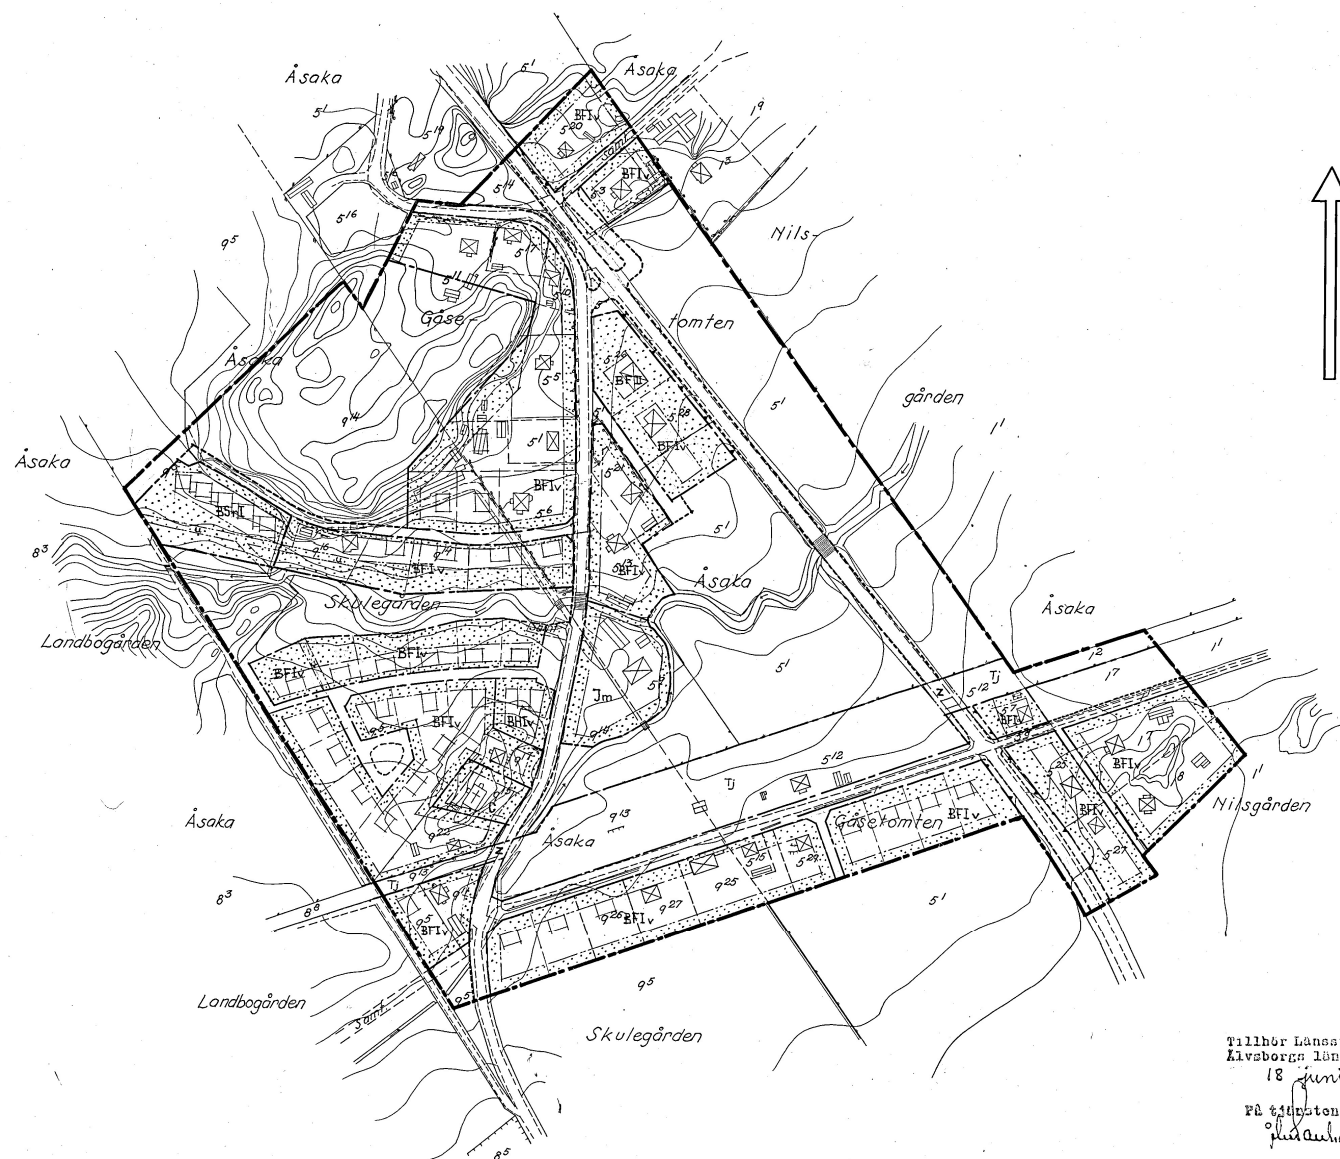 

Tillhör Länsstyrelsens i
 Älvsborgs län beslut den
 18 juni 1958.
 ;botygat
 På tjänstens vägnar:
 H. A. A. A.