

År 1976 den 5 febr , § 88
blev detta förslag antaget av
Byggnadsnämnden i Norrtälje,
betygar & tjänstens vägnar:

Bengt Strandberg
Sekreterare

X=40 000

X=39 800

X 39 600

Y=85 600

Y=85 800

Arholma

Änglaskärsliden

17:1

Änglaskär

17:13

ARHOLMA

1:34



FÖRSLAG

TILL ÄNDRING AV BYGGNADSPÅN FÖR

ARHOLMA 1:34, 1:44 och 17:1 m.fl.

I BJÖRKÖ-ARHOLMA SOCKEN, NORRTÄLJE KOMMUN

AV STOCKHOLMS LÄN

UPPRÄTTAT I FEBRUARI 1975 AV


K-KONSULT

OLLE THUNWALL

LANTMÄTARE

År 1976-08-11
fastställdes denna ändring av stadsplan/byggnadsplan
på sätt länsstyrelsens beslut samma dag närmare
utvisar. Länsstyrelsen i Stockholms län som egen.
På tjänstens vägnar.

Erik Söderlund

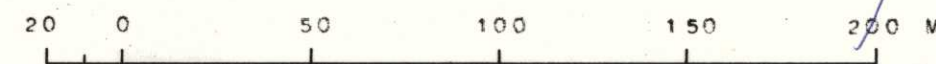

SKALA 1:2000

BETECKNINGAR GRUNDKARTAN

- FASTIGHETSGRÄNS
- ⊠ BOSTADSHUS RESP. UTHUS
- STRANDLINJE
- BRYGGA
- NIVÅKURVOR
- + RUTNÄTSPUNKT

BETECKNINGAR PLANEN

- PLANGRÄNS (BEL. 3 M UTANFÖR DET OMR. FASTSTÄLLELSEN AVSER)
- OMRÅDESGRÄNS
- x-x- OMRÅDESGRÄNS AVSEDD ATT UTGÅ
- BESTÄMMESEGRÄNS
- x-x- BESTÄMMESEGRÄNS AVSEDD ATT UTGÅ
- B OMRÅDE FÖR BOSTADSÄNDAMÅL
- Vb VATTENOMRÅDE SOM FÅR ÖVERBYGGAS
- MARK SOM ICKE FÅR BEBYGGAS
- MARK SOM DELVIS FÅR BEBYGGAS
- F FRISTÅENDE BYGGNADER
- I ANTAL VÅNINGAR
- ALLMÄN PLATS, PARKMARK

02-18