


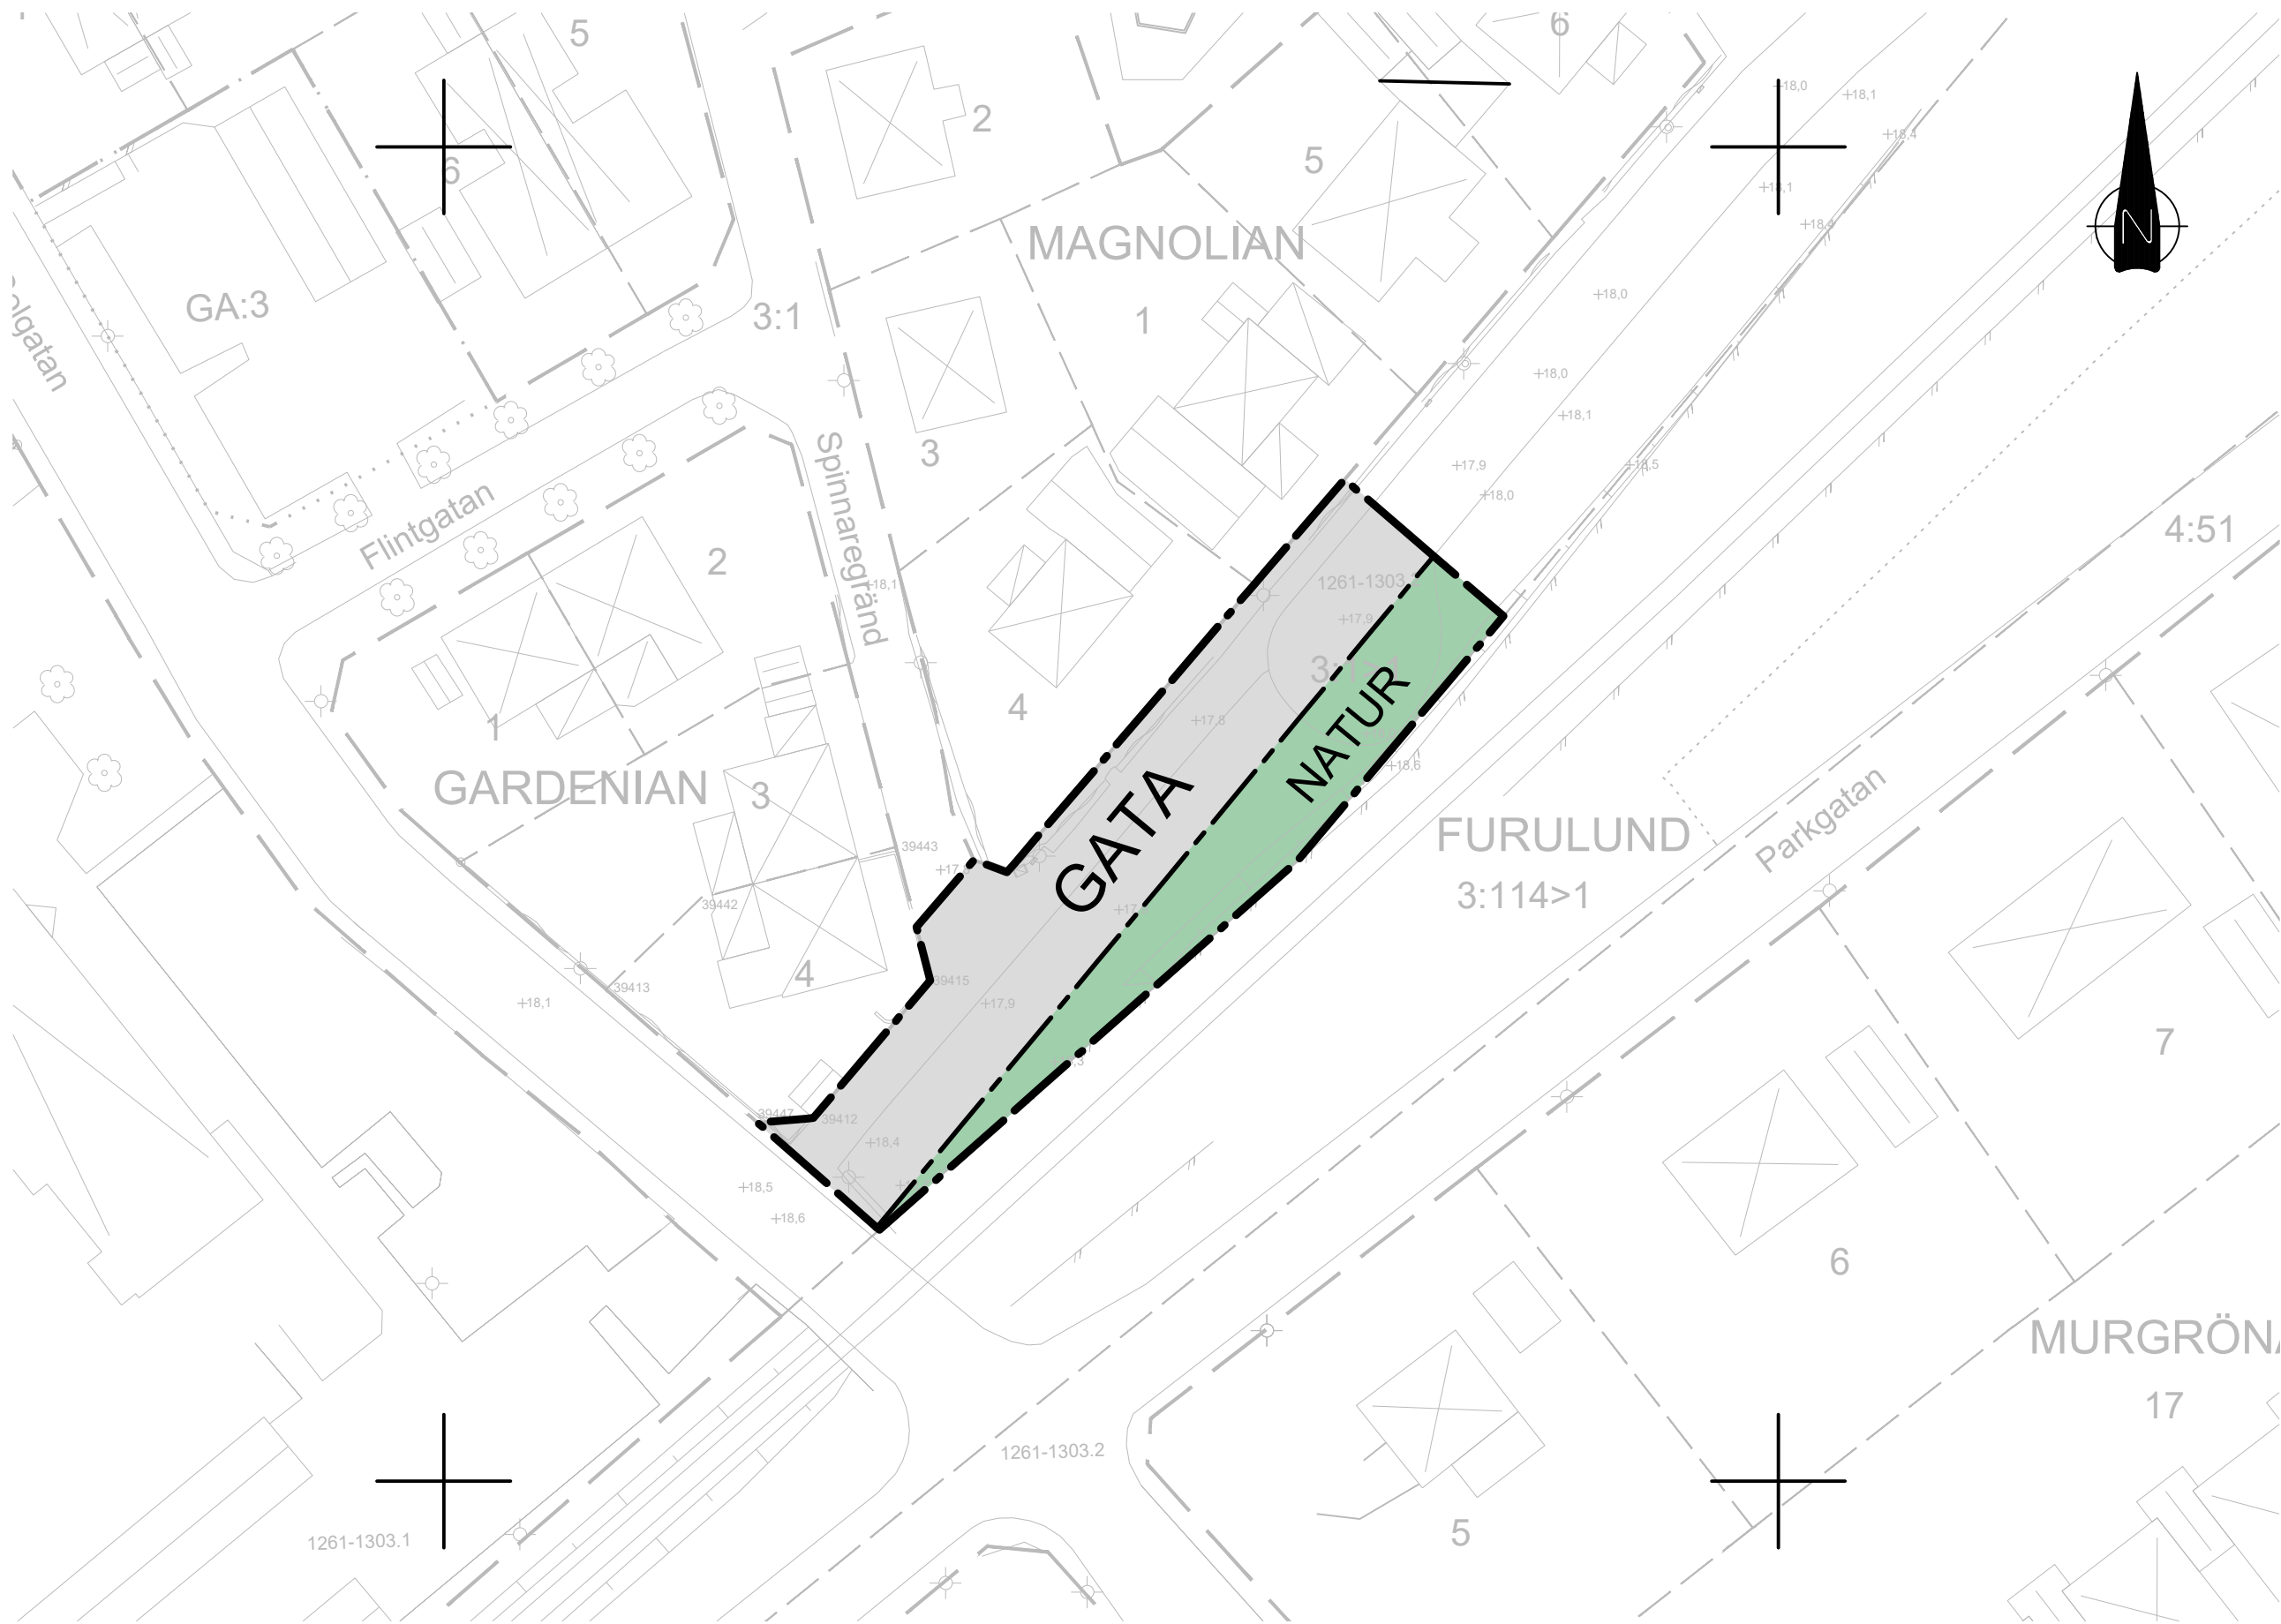

PLANBESTÄMMELSER

Följande gäller inom områden med nedanstående beteckningar. Endast angiven användning och utformning är tillåten. Där beteckning saknas gäller bestämmelsen inom hela planområdet.

GRÄNSBETECKNINGAR

- Planområdesgräns
- Användningsgräns

ANVÄNDNING AV MARK OCH VATTEN

Allmänna platser med kommunalt huvudmannaskap, 4 kap. 5 § 1 st 2 p.

- GATA Gata
- NATUR Naturområde

ADMINISTRATIVA BESTÄMMELSER

Huvudmannaskap

Huvudmannaskapet är kommunalt för allmän plats, 4 kap. 7 §

Genomförandetid

Genomförandetiden är 5 år, 4 kap. 21 §

TECKENFÖRKLARING GRUNDKARTA


Kartan är ritad på underlag hämtat från Kommunens digitala kartdatabas, vilket uppdaterats genom nymätning avseende för grundkartan relevanta markdetaljer. Kartbilden kontrollerad på plats, 2019-10-11.

Fastighetsinformationen hämtad från Lantmäteriet, aktuellt 2019-10-16.

Emil Nilsson, mättingsingenjör
Uppdragsnummer: K2019305.

- TRAKT- KVARTERSTRAKTGRÄNSGRÄNS
- FASTIGHETS- /SAMFÄLLIGHETSGRÄNS
- SERVITUT, GEMENSAMHETSANLÄGGNING
- TRAKT-KVARTERSTRAKTNAMN
- REGISTERBETECKNING
- GATUNAMN
- GRÄNSPUNKT
- RUTNÄTSPUNKT
- BOSTADSHUS/UTHUS HUSLIV
- BOSTADSHUS/UTHUS TAKKONTUR
- SAMHÄLLSFUNKTION
- SKÄRMTAK

- TRANSFORMATOR
- STAKET
- HÄCK
- SLÄNT
- VÄG/GÅNG- OCH CYKELVÄG
- ÄGOSLAGSGRÄNS
- BELYSNINGSSTOLPE
- TRÄD
- AVVÄGD HÖJD

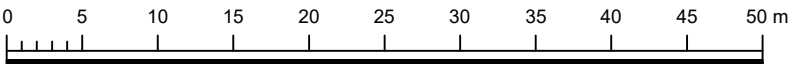

Skala 1:500 (A2)



Detaljplan för
Del av Furulund 3:1, Furulund

Lagakrafthandling

Sektor Samhällsbyggnad / Strategiska enheten

Upprättad den 17 december 2019

Therese Andersson
Strategisk planeringschef

Joacim Dahlberg
Planarkitekt

Beslutsdatum

Antagande
KS 2020-01-22

Laga kraft
2020-02-18

Ritad/konstruerad av
Joacim Dahlberg

KS 2018/17

1261-P2020/1