


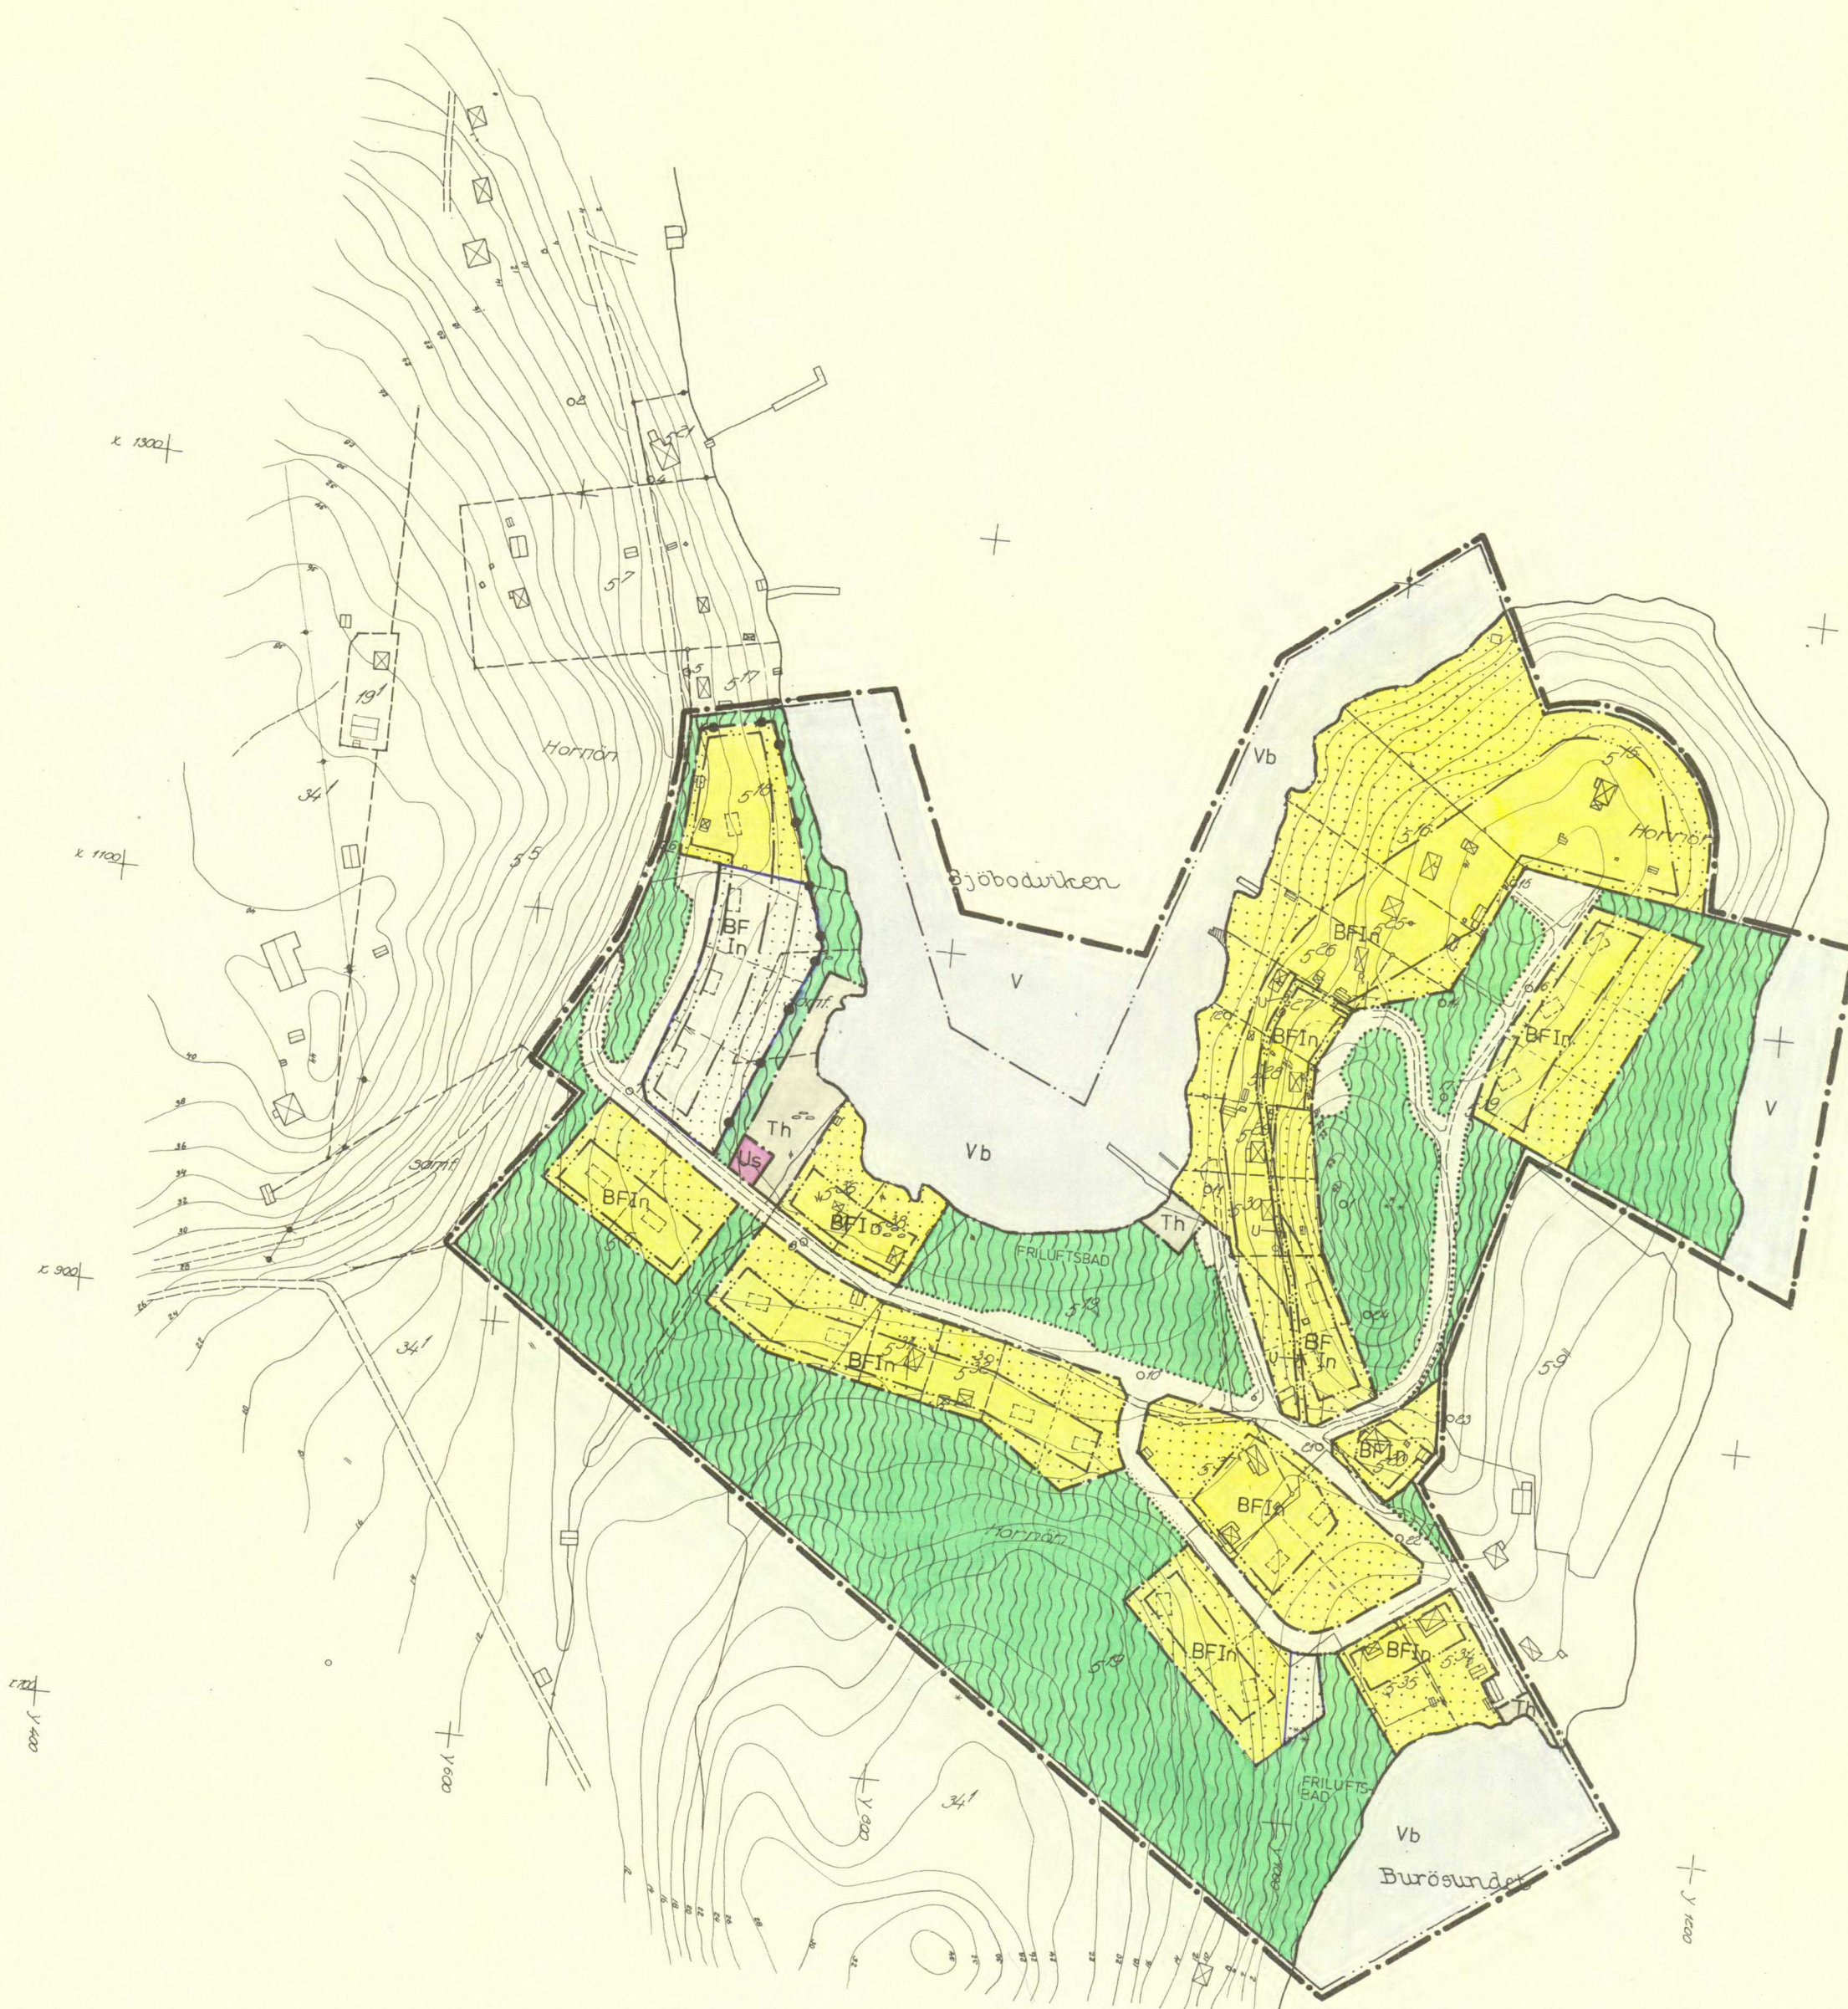

BETECKNINGAR

GRUNDKARTA

- FASTIGHETSGRÄNS
- BOSTADSHUS RESP UTHUS
- STAKET
- BRUNN ELLER KÄLLA
- HÖJDKURVOR

BYGGNADSPANEKARTA

Å. GRÄNSBETECKNINGAR

- GRÄNSLINJE BELÄGEN 3 METER UTANFÖR PLANOMRÅDETS VERKLIGA GRÄNS
- BYGGNADSMARKS- ELLER ANNAN OMRÅDESGRÄNS
- BESTÄMMELSEGRÄNS
- GRÄNSLINJER EJ AVSEDDA ATT FASTSTÄLLAS

B. OMRÅDESBETECKNINGAR

- ALLMÄN PLATS
- VÄGMARK
- PARK ELLER PLANTERING
- BYGGNADSMARK
- OMRÅDE FÖR BOSTADSÄNDAMÅL, FRISTÅENDE HUS
- SPECIALOMRÅDE
- TRAFIKOMRÅDE
- OMRÅDE FÖR HAMNÄNDAMÅL
- UPPLAGSPLATS, SOPOR

VATTENOMRÅDEN

- VATTENOMRÅDE
- VATTENOMRÅDE SOM FÅR ÖVERBYGGAS

C. ÖVRIGA BETECKNINGAR

- MARK SOM ICKE FÅR BEBYGGAS
- MARK TILLGÄNGLIG FÖR UNDERJORDISKA LEDNINGAR
- ANTAL VÅNINGAR
- UTÖVER ANGIVET VÄNINGSANTAL FÅR VIND ICKE INREDAS
- STÅNGSELSKYLDIGHET, TVÄRSTRECK MED PIL MARKERAR FÖRBUDETS SLUT

GRÄNS FÖR OMRÅDE SOM UNDANTAGITS FRÅN FASTSTÄLLELSE ENL LÄNSSTYRELSENS BESLUT 79.03.27

Tillhör byggnadsnämndens i Örnköldsesviks kommun beslut den 20/3 1978 § 393 betygas.

I tjänsten:
Gun-Marie Berggren

Den 25/9 1978 § 349 blev detta förslag till byggnadsplan antaget av kommunfullmäktige i Örnköldsesviks kommun, betygas:

I tjänsten:
Hans Gafvert

1979-03-27 fastställde länsstyrelsen i Västernorrlands län denna byggnadsplan. Beslutet har vunnit laga kraft.
Härnösand 1979-05-04.
e.u.
Maj-Britt Öberg
2284-P79/03271

Kopiens likhet med originalet bestyrkes.

Ulla Kullqvist

GRUNDKARTAN UPPRÄTTAD I MAJ 1971 AV STADSINGENJÖR BENGT LINDHOLM KOMPLETTERAD I JUNI 1973, MARS 1976 OCH JANUARI 1978 AV STADSINGENJÖR TAGE JONES

HORNÖN 5:5 M.F.L.
I ARNÄS SOCKEN
ÖRNSKÖLDSESVIKS KOMMUN

FÖRSLAG TILL BYGGNADSPÅN
BYGGNADSPANEKARTA SKALA 1:2000


ÖRNSKÖLDSESVIK 1971-06-29 REV 1978-03-20
STADSARKITEKTKONTORET

BENGT LINDHOLM
FASTIGHETSCHEF

KJELL BERGGREN
STADSPANEINGENJÖR

2284-P79/03271

ÖRNSKÖLDSESVIK 79.03.27

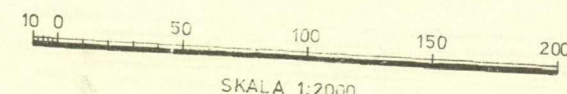

SKALA 1:2000