

Kopia.

Förslag till ändring i stadsplanen för del av kvarteret Laxen i Lidköping

Upprättat i juli 1948 av

B. Holmstrand

Stadsarkitekt.

Tillhör stadsfullmäktiges beslut

den 22.11.1948 § 212


Ex. officio:

Sven Andersson

stadsfullmäktiges sekreterare

Kopians likhet med originalet
betygar i tjänsten:

stadsarkitekt

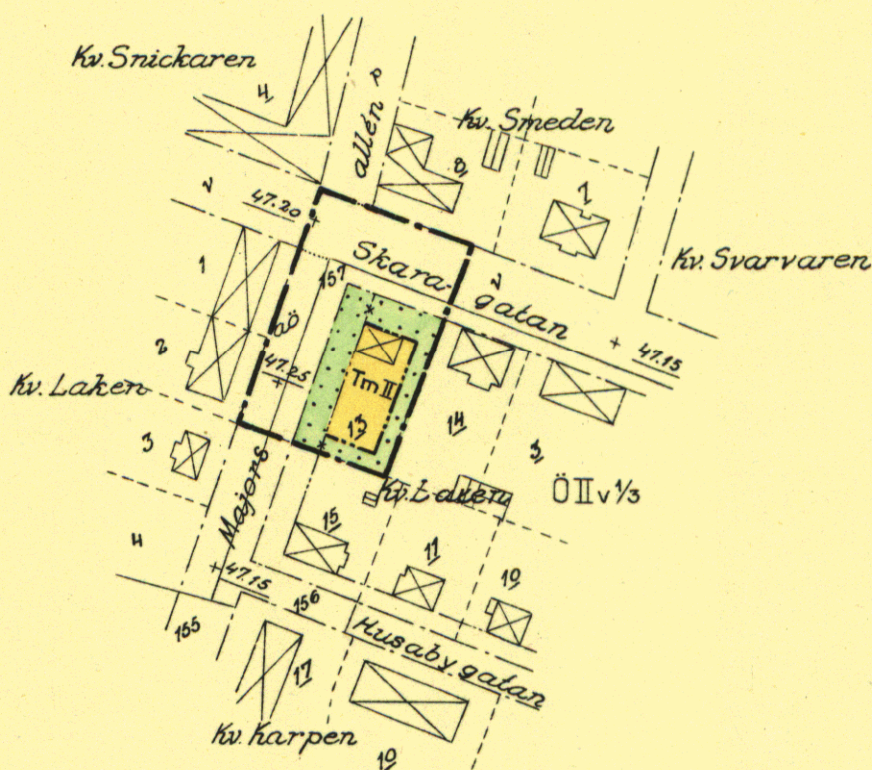

Bezeichnungar:

- — — — — Stadsplanegräns
- - - - - Områdesgräns
- — — — — Bestämelsegräns
- — — — — Gällande stadsplanelinjer
- * - - - - * Gällande stadsplanelinje avsedd att utgå
- - - - - Gränslinjer ej avsedda att fastställas
- [] Allmän plats /gata/
- [Tm] Mark för motortrafik-ändamål
- [] Mark, som ej får bebyggas
- [] Befintliga byggnader
- II Antal våningar
- +0.00 Gällande gaturöjd
- Fastighetsbezeichnungar

År 1949 den 24 februari blev den å denna karta åskådliggjorda ändring av stadsplanen fastställd av länsstyrelsen i Skaraborgs län; betygar Mariestad å landskansliet som ovan.

På tjänstens vägnar:
Leo Wohlstein
Leo Wohlstein

Mot länsstyrelsens i Skaraborgs län beslut den 24 februari 1949 angående fastställelse av ifrågavarande stadsplane-ändring må talan icke föras, i följd var-av beslutet vunnit laga kraft; betygar Mariestad å landskansliet den 24 februari 1949.

På tjänstens vägnar:
Leo Wohlstein
Leo Wohlstein

0067

Skala 1:2000.