


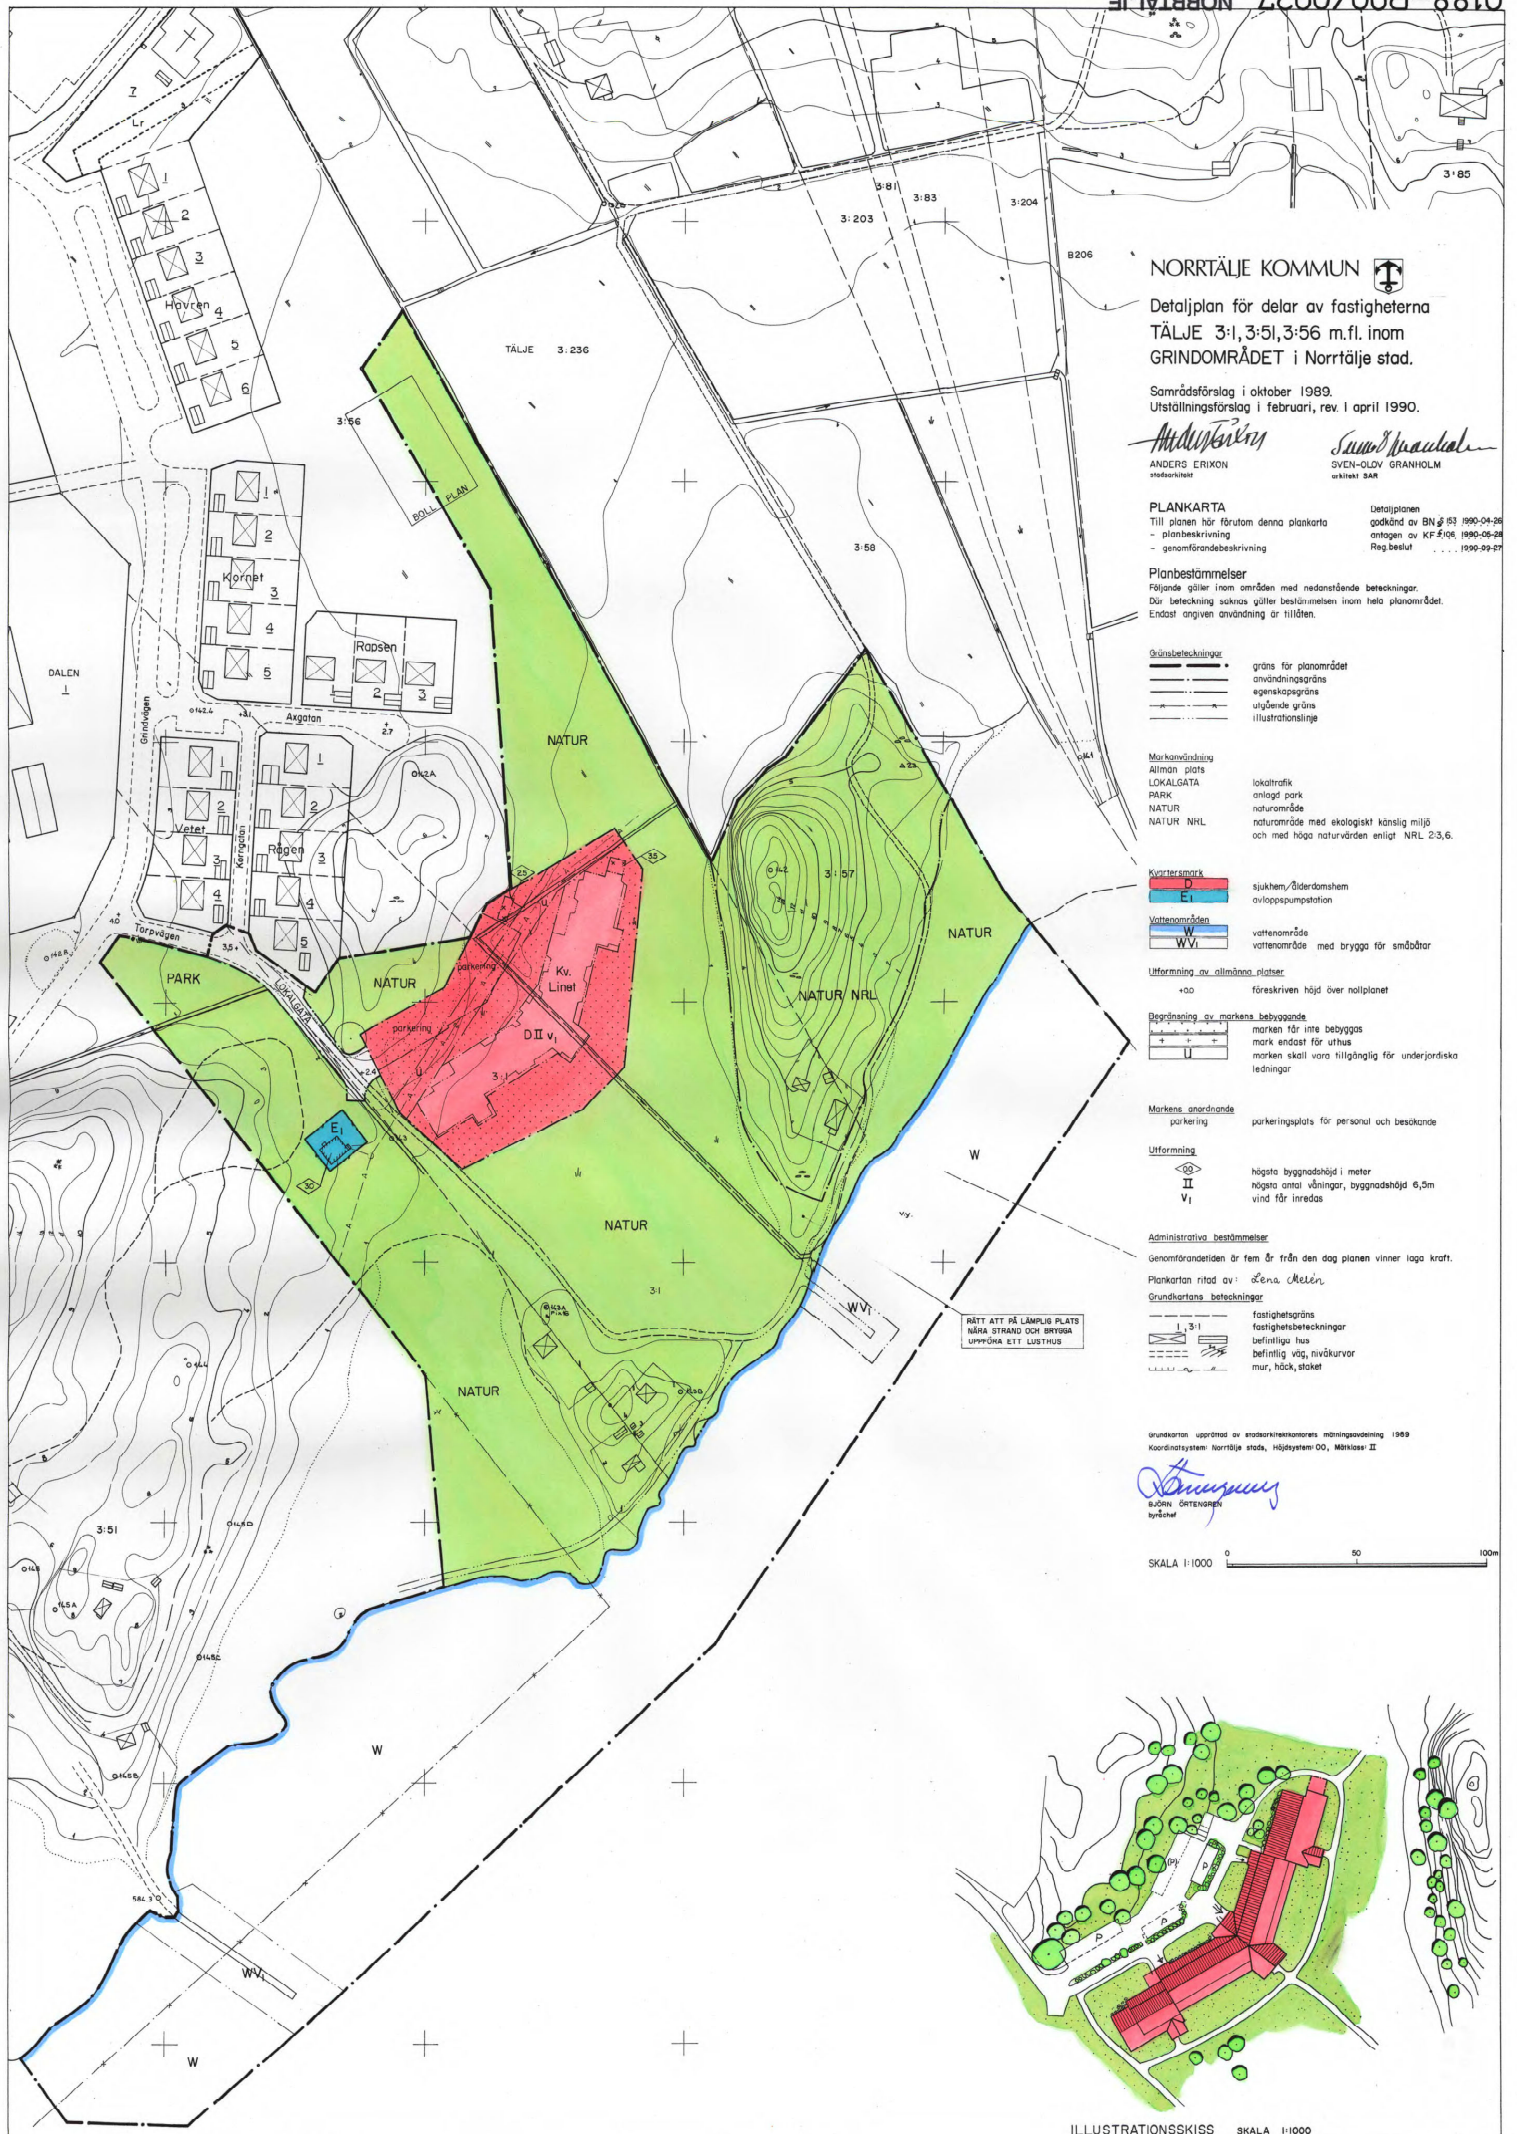

NORRTÄLJE KOMMUN

Detaljplan för delar av fastigheterna
TÄLJE 3:1, 3:51, 3:56 m.fl. inom
GRINDOMRÅDET i Norrtälje stad.

Samrådsförslag i oktober 1989.
Utställningsförslag i februari, rev. i april 1990.

Anders Erikson
ANDERS ERIKSON
stadarkitekt

Sven-Olov Granholm
SVEN-OLOV GRANHOLM
arkitekt SAR

PLANKARTA
Till planen hör förutom denna plankarta
- planbeskrivning
- genomförandebeskrivning

Detaljplanen
godkänd av BN § 53 1990-04-26
antagen av KF § 56 1990-05-24
Reg. beslut 1990-09-27

Planbestämmelser

Följande gäller inom områden med nedanstående beteckningar.
Där beteckning saknas gäller bestämmelsen inom hela planområdet.
Endast angiven användning är tillåten.

Gränsbeteckningar:
gräns för planområdet
användningsgräns
egenskapsgräns
utgående gräns
illustrationslinje

Markanvändning
Allmän plats
LOKALGATA
PARK
NATUR
NATUR NHL
lokaltrafik
anlagd park
naturområde
naturområde med ekologisk känslig miljö
och med höga naturvärden enligt NRL 2,3,6.

Kvartersmark
D
Et
W
WV
sjukhem/älderdomshem
avloppspumpstation
vattenområde
vattenområde med brygga för småbåtar

Uppformning av allmänna platser

+00 föreskriven höjd över nollplanet

Begränsning av markens bebyggande

marken får inte bebyggas
mark endast för uthus
marken skall vara tillgänglig för underjordiska
ledningar

Markens anordnande

parkering parkeringsplats för personal och besökande

Uppformning

00
II
V1
högsta bygghöjd i meter
högsta antal våningar, bygghöjd 6,5m
vind får inredas

Administrativa bestämmelser

Genomförandetiden är fem år från den dag planen vinner laga kraft.

Plankartan ritad av: *Olle Melen*


Grundkartans beteckningar

3:1
fasthetsgräns
fasthetsbeteckningar
befintliga hus
befintlig väg, nivåkurvor
mur, häck, staket

Grundkartan upprättad av stadsarkitektkontoret måtningsavdelning 1989
Koordinatsystem: Norrtälje stad, Högjättem: 00, Måtklass: II

Sören Örtengren
SÖREN ÖRTENGREN
byråchef

SKALA 1:1000 0 50 100m

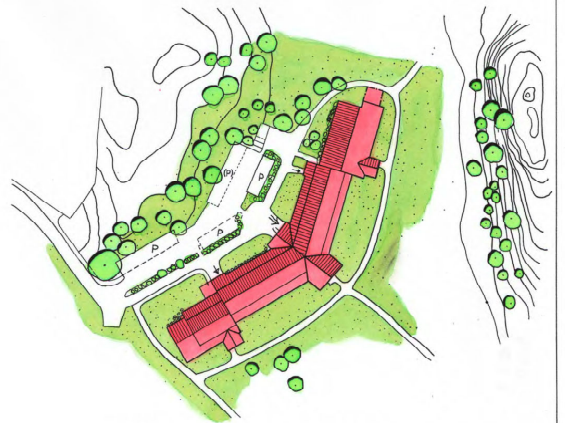

ILLUSTRATIONSSKISS SKALA 1:1000