


PLANKARTA

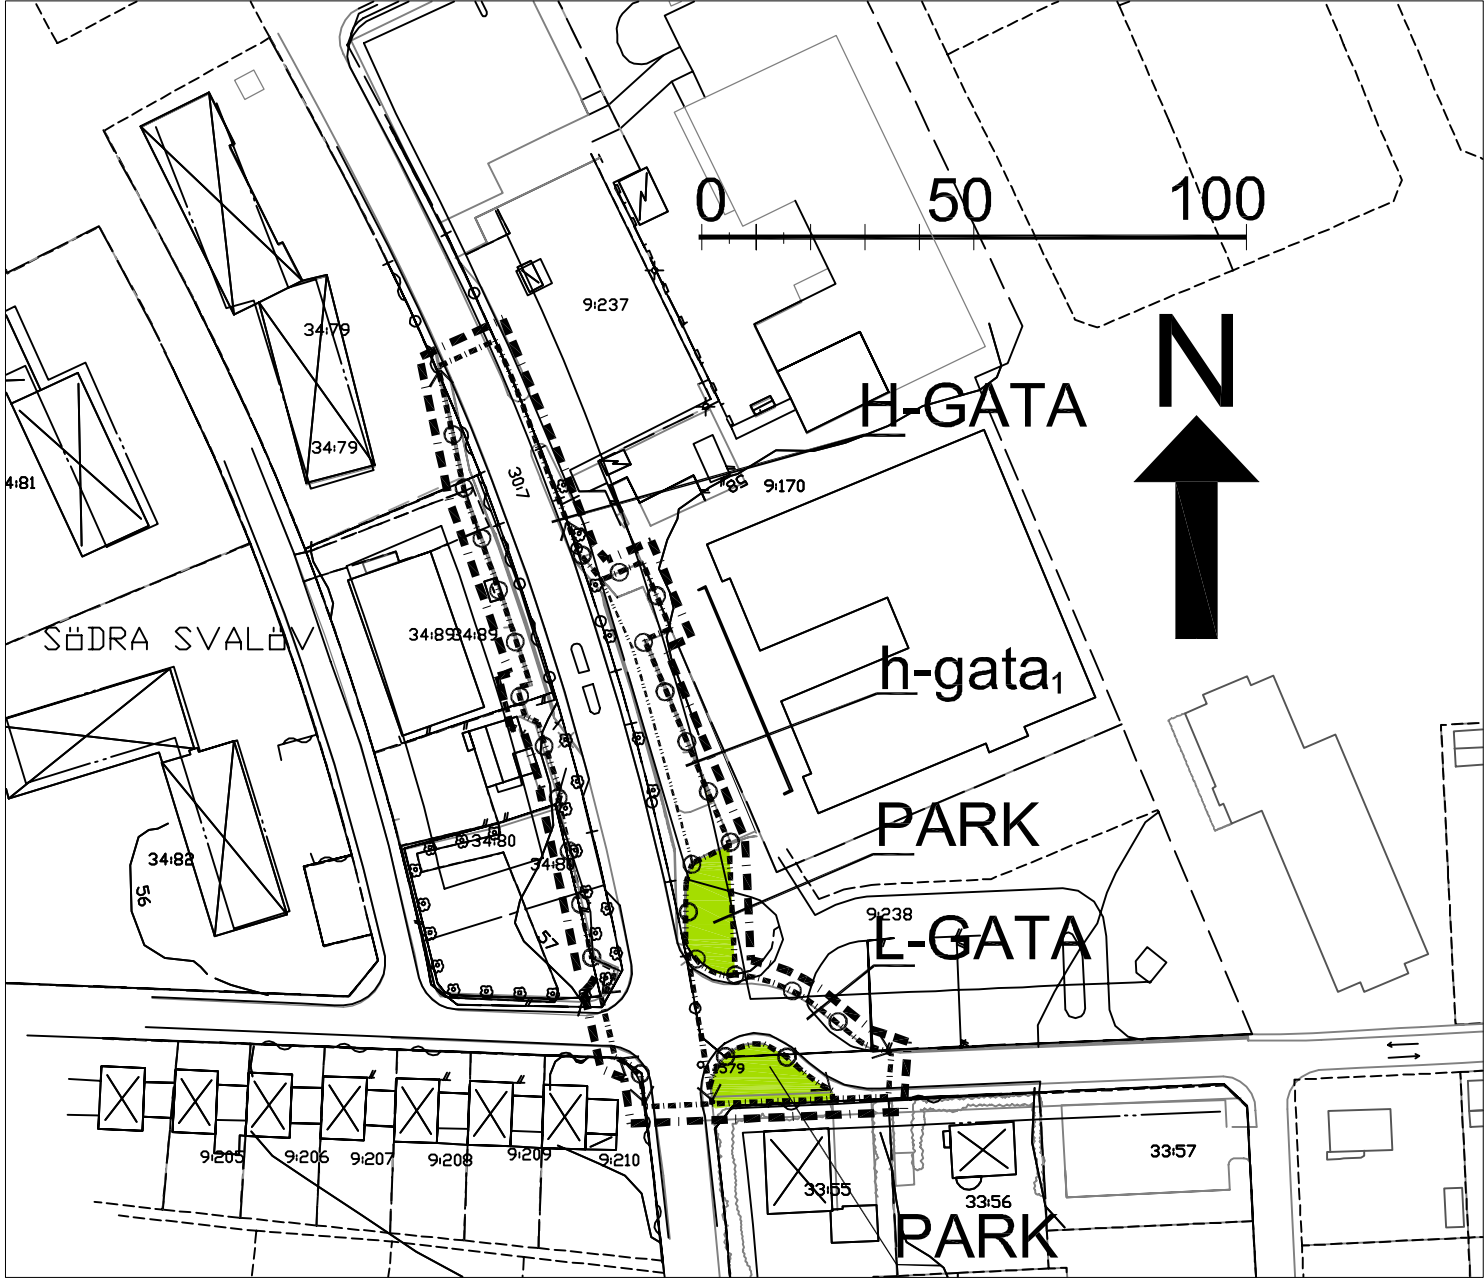

PLANBESTÄMMELSER

Följande gäller inom de områden som har nedanstående beteckningar. Där beteckning saknas gäller bestämmelsen inom hela planområdet om inte annat anges. Endast angiven användning och utformning är tillåten.

GRÄNSBETECKNING

- Planområdesgräns 3 meter utanför
- Användningsgräns
- Egenskapsgräns

MARKANVÄNDNING

Allmän plats

- L-GATA Buss- och lokaltrafik
- H-GATA Huvudgata med separerad gångbana
- PARK Anlagd park, skydd

MARKENS ANORDNANDE

- Ut- och infart får inte anordnas

- h-gata 1 Anordningar för allmän nytta och trevnad tillhörande huvudgata såsom hållplats/busskur/plantering/skydd/cykelparkering. Ej parkering.

STÖRNINGSSKYDD

- Högsta tillåtna bullernivå från vägtrafikbuller till bostad: 30 dB(A) ekvivalentljudnivå inomhus och 45 dB(A) maximalljudnivå inomhus nattetid.
- 55 dB(A) ekvivalentljudnivå utomhus och 70 dB(A) maximalljudnivå utomhus på uteplats i anslutning till bostad.


ADMINISTRATIVA BESTÄMMELSER

- GENOMFÖRANDETID Genomförandetiden slutar 5 år efter planens ikraftträdande

ILLUSTRATIONSKARTA



ÖVERSIKTSKARTA

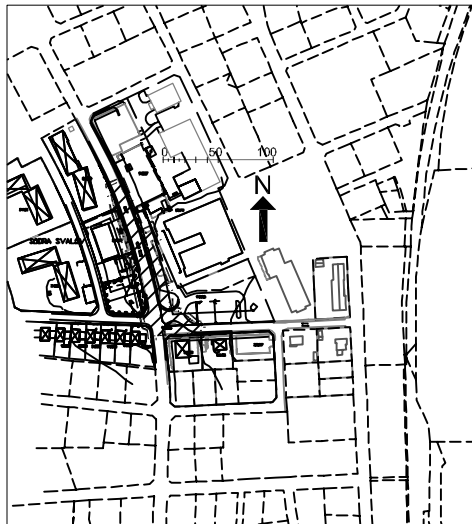

PLANHANDLINGAR

- plankarta med bestämmelser och illustrationsplan
- planbeskrivning
- genomförandebeskrivning
- grundkarta
- fastighetsförteckning
- bedömningsrapport enligt miljöbalken

Detaljplan för Södra Svalöv 30:7 m.fl. (Busshållplatser)

Svalövs samhälle, Svalövs kommun, Skåne län

Upprättad 2008-10-22
Antagen 2008-12-08

Reviderad 2008-11-24
Laga kraft 2009-01-12

Vlasta Katarina Sabljak
planhandläggare