


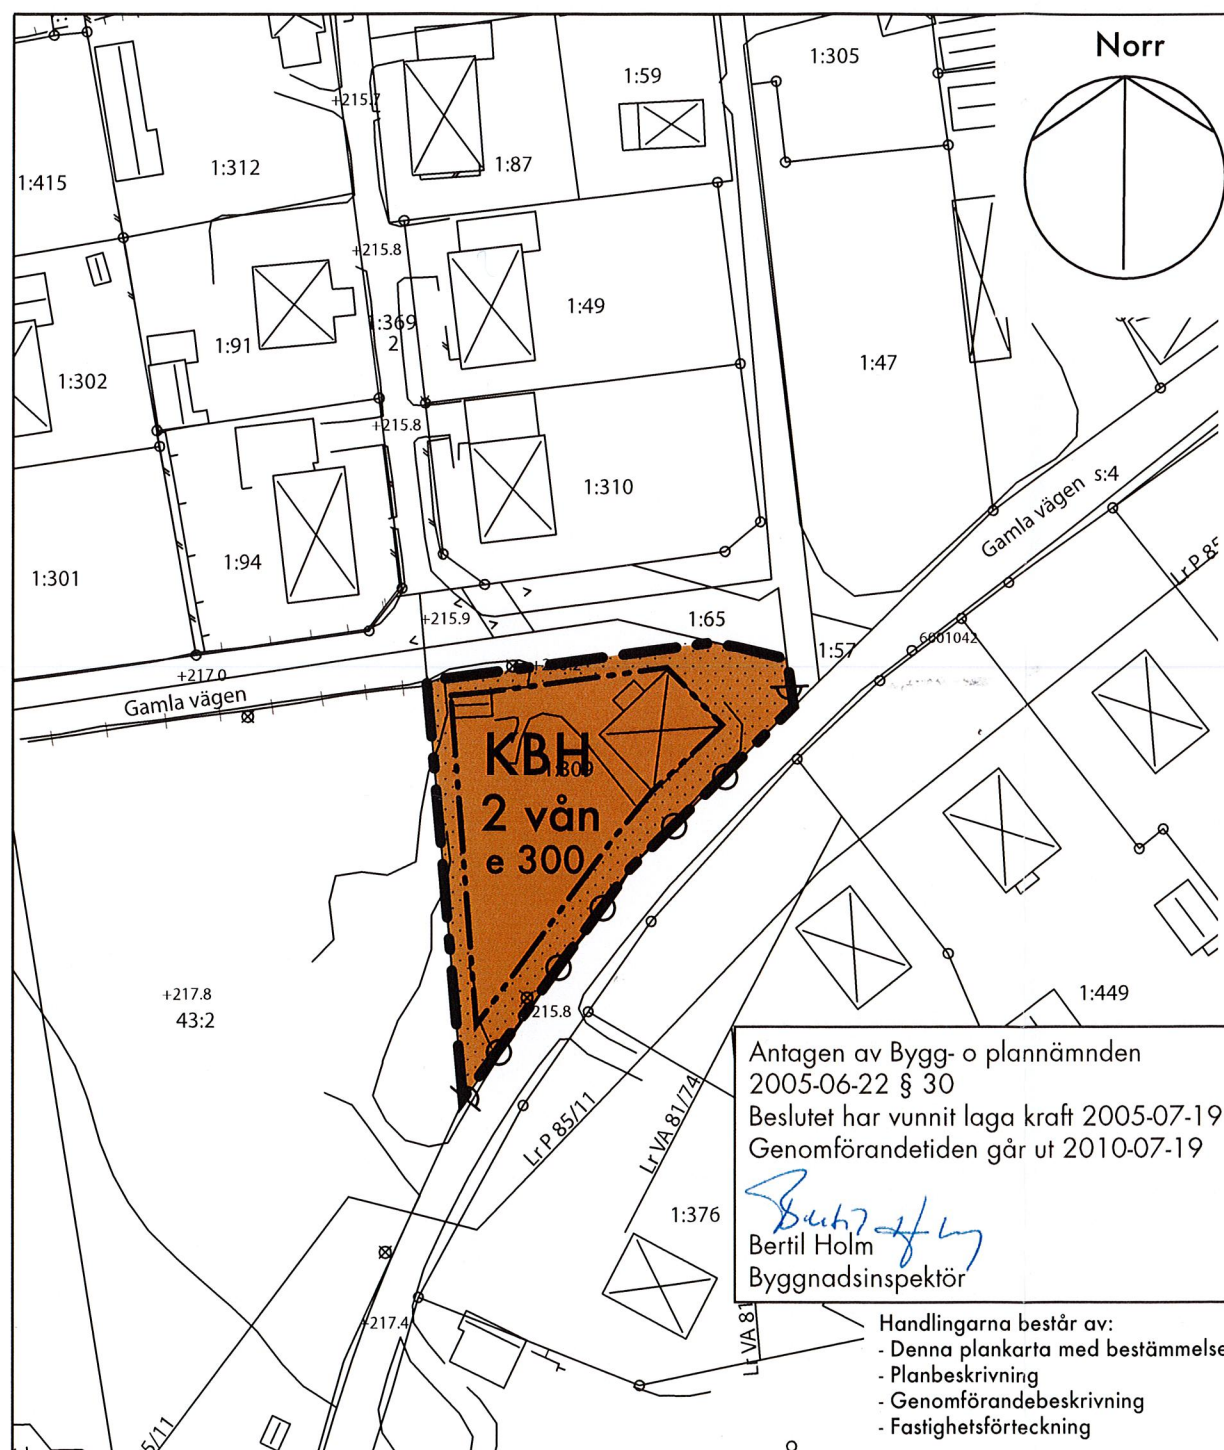

PLANBESTÄMMELSER

Följande gäller inom områden med nedanstående beteckningar.
Endast angiven användning och utformning är tillåten. Bestämmelser utan beteckning gäller för hela planområdet.

GRÄNSBETECKNINGAR

- Gräns för planområdet, tillika användningsgräns
- Användningsgräns
- Egenskapsgräns


ANVÄNDNING AV MARK OCH VATTEN

Kvartersmark




Kontor, bostäder och handel

UTNYTTJANDEGRAD

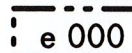

Största sammanlagda byggnadsarea i kvadratmeter

BEGRÄNSNINGAR AV MARKENS BEBYGGANDE

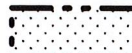


Marken får inte bebyggas

UTFART, STÄNGSEL



Körbar utfart får inte anordnas över denna gräns

UTFORMNING

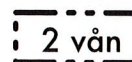

Högsta antal våningar

ADMINISTRATIVA BESTÄMMELSER

Genomförandetid

Genomförandetiden är fem år från den dag planen vinner laga kraft

DETALJPLAN

PLANKARTA MED BESTÄMMELSER, UPPRÄTTAD ENLIGT PBL

HUS VID GAMLA VÄGEN


Ovansjö 1:309, Alby

Ånge kommun, Västernorrlands län

ANTAGANDEHANDLING 2005-06-09

Planförfattare:

Arkitekt SAR/MSA Hans Gillgren
Gillark, Sundsvall

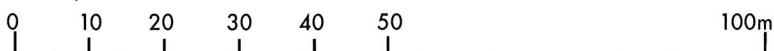

Skala 1:1000 i A4

Antagen av Bygg- o plannämnden
2005-06-22 § 30
Beslutet har vunnit laga kraft 2005-07-19
Genomförandetiden går ut 2010-07-19

Bertil Holm
Byggnadsinspektör

Handlingarna består av:

- Denna plankarta med bestämmelser
- Planbeskrivning
- Genomförandebeskrivning
- Fastighetsförteckning