


Tillhör byggnadsnämndens i Örnsköldsviks kommun beslut den 6/6 1972 § 696, betygas.
I tjänsten:
Birgit Sjögren

Den 4/9 1972 § 302 blev detta förslag till stadsplan antaget av kommunfullmäktige i Örnsköldsviks kommun, betygas.
I tjänsten:
Ingemar Bodin

Den 7.12 1972 fastställde länsstyrelsen i Västernorrlands län denna stadsplan. Beslutet har vunnit laga kraft.
Härnösand 9.2 1973.
På tjänstens vägnar:
U. Johansson

ÖRNSKÖLDSVIK 72.12.07

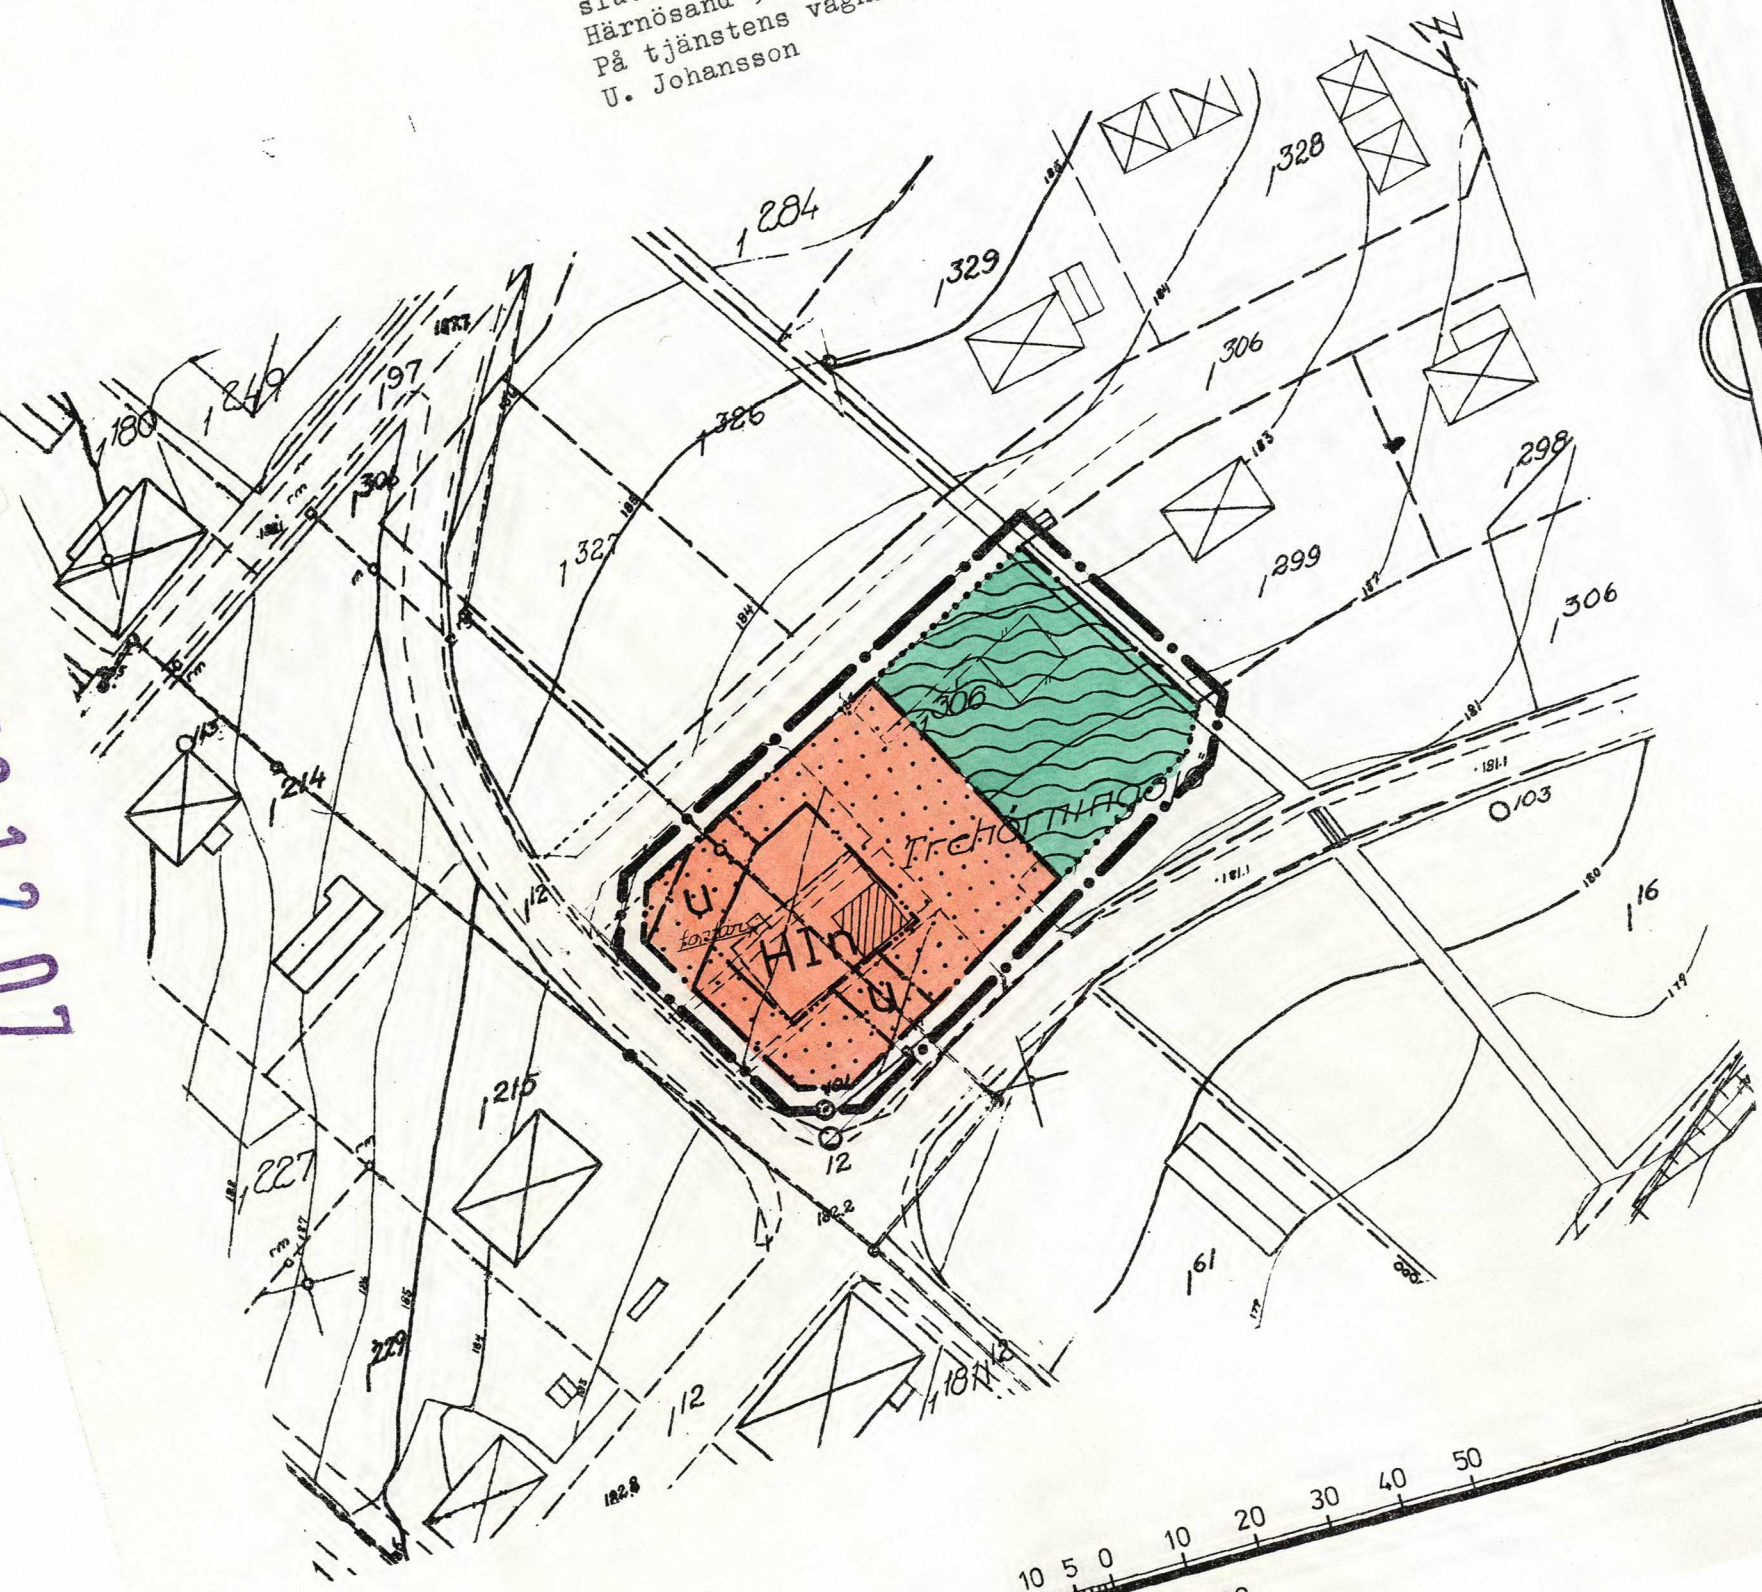

- BETECKNINGAR**
- GRUNDKARTA**
- FASTIGHETSGRÄNS
 - ⊠ BOSTADSHUS RESP. UTHUS
 - VÄG MED RESP. UTAN SIDOUTRYMMEN
 - DIKE
 - STAKET
 - HÖJDKURVOR
 - o POLYGONPUNKT
 - + RUTNÄTSPUNKT
 - 111 REGISTERNUMMER FÖR FASTIGHET

STADSPLANEKARTA

A. GRÄNSBETECKNINGAR

- GRÄNSLINJE BELÄGEN 3 METER UTANFÖR PLAN-OMRÅDETS VERKLIGA GRÄNS
- KVARTERS- ELLER ANNAN OMRÅDESGRÄNS
- BESTÄMMELSEGRÄNS
- GRÄNSLINJER EJ AVSEDDA ATT FASTSTÄLLAS

B. OMRÅDESBETECKNINGAR

- ALLMÄN PLATS
- PARK ELLER PLANTERING
- BYGGNADSKVARTER
- OMRÅDE FÖR HANDELSÄNDAMÅL

C. ÖVRIGA BETECKNINGAR

- u MARK SOM ICKE FÅR BEBYGGAS
- i MARK TILLGÄNGLIG FÖR UNDERJORDSKA LEDNINGAR
- n ANTAL VÅNINGAR
- UTÖVER ANGIVET VÅNINGANTAL FÅR VIND ICKE INREDAS


TORGET I TREHÖRNINGSJÖ
TREHÖRNINGSJÖ SOCKEN
ÖRNSKÖLDSVIKS KOMMUN

FÖRSLAG TILL STADSPLAN
PLANKARTA SKALA 1:1000

SJÄLEVAD 1972-04-19

ERIK GLUD
STADSPLANECHEF

NILS JOHANSSON
STADSPLANETEKNIKER

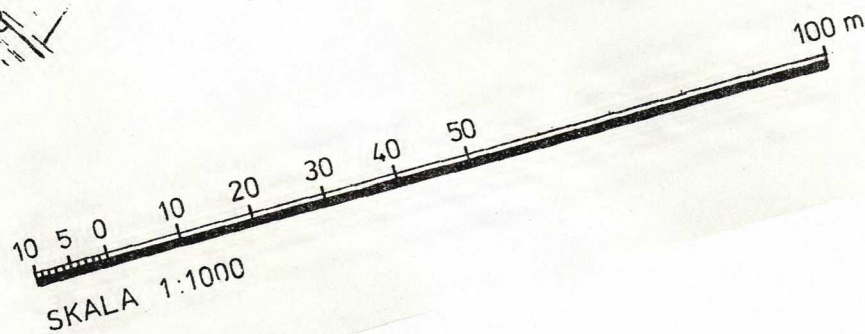

Kopians likhet med originalet bestyrkes:
GunMarie Sjölund