


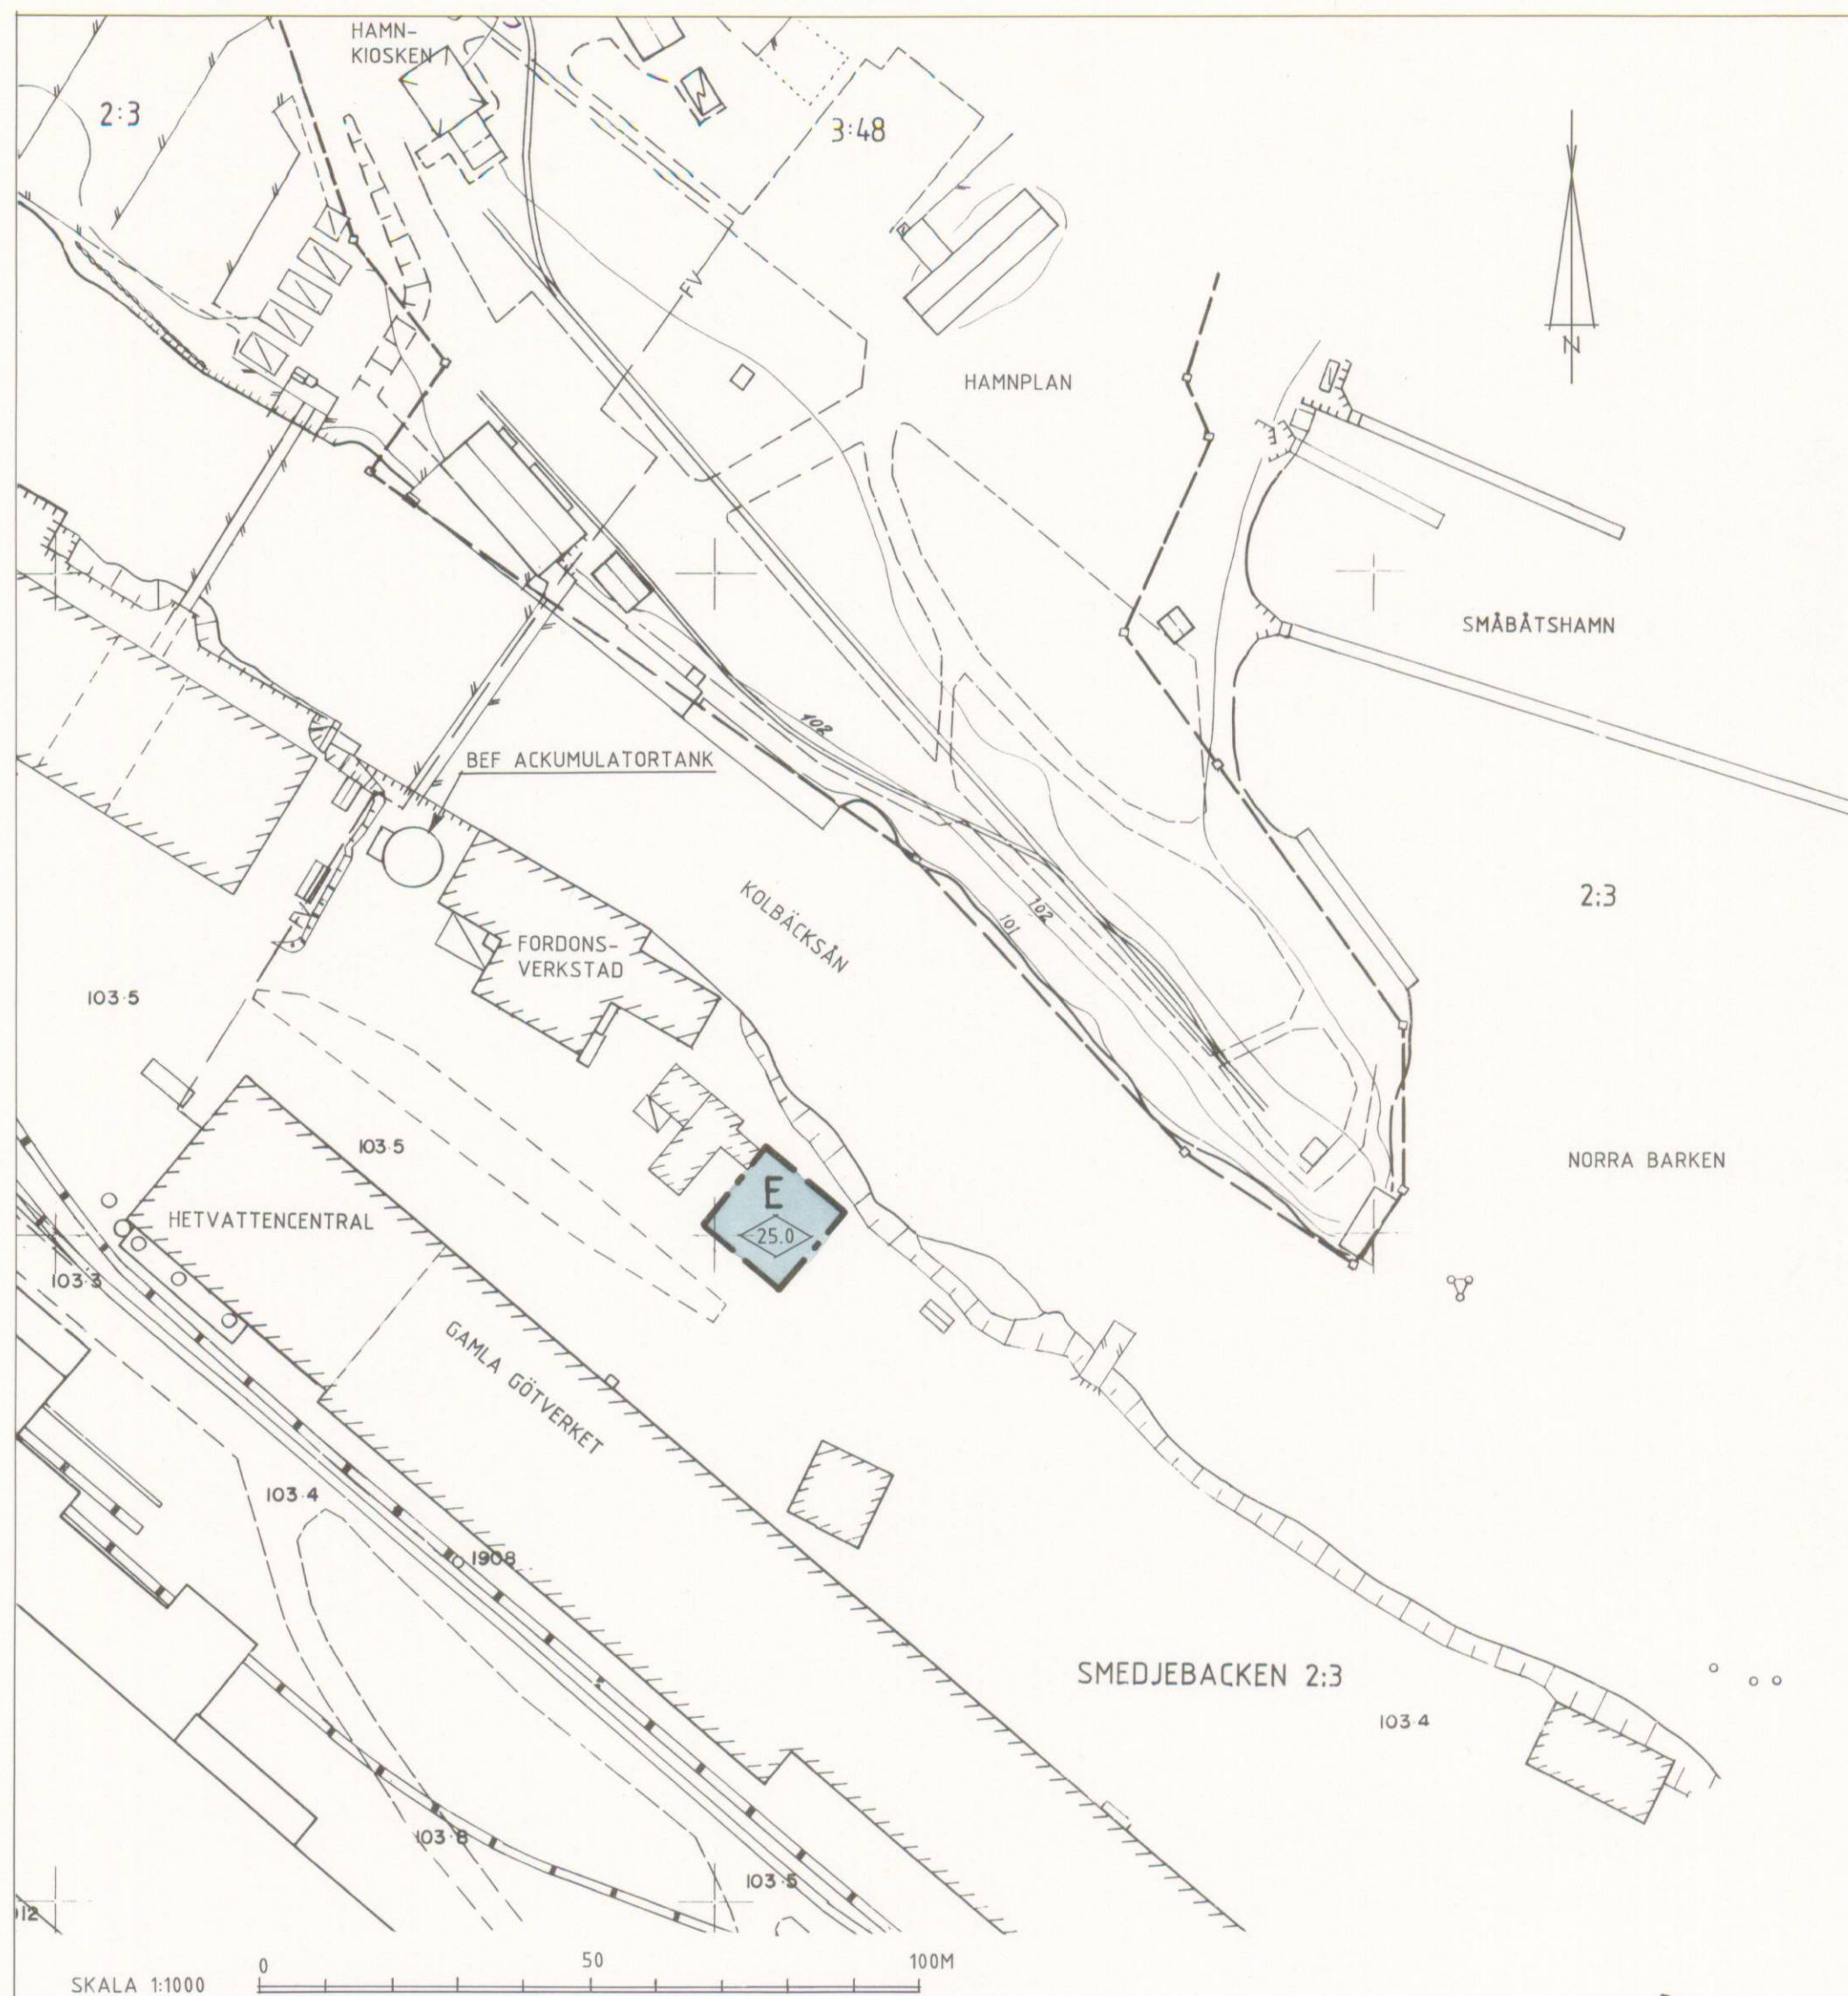

KARTAN

Grundkartan är upprättad av Kart- och Mätenheten, Smedjebackens kommun. Fastighetsredovisningen aktuell 1997-03-17.

Grundkartebeteckningar

—	Fastighetsgräns
1:2	Fastighetsbeteckning
□	Byggnad, uthus
▨	Industribyggnad
▩	Skärmtak
—+—	Järnvägsspår
—+—	Kör- och gångbanekant
—+—	Staket
—+—	Slänt
—+—	Stödmur

HANDLINGAR

Till planen hör förutom denna plankarta med bestämmelser och illustration

- o planbeskrivning
- o genomförandebeskrivning
- o fastighetsförteckning
- o grundkarta
- o fotoillustration

PLANBESTÄMMELSER

Följande gäller inom områden med nedanstående beteckningar. Där beteckning saknas gäller bestämmelsen inom hela planområdet. Endast angiven användning och utformning är tillåten.

GRÄNSBETECKNINGAR

— Gräns för planområdet

MARKANVÄNDNING

Kvartersmark

E Teknisk anläggning

UTFORMNING

25.0 Högsta byggnadshöjd i meter

ADMINISTRATIVA BESTÄMMELSER


Genomförandetiden slutar 5 år efter det att planen vunnit laga kraft.

Planen är handlagd enligt reglerna om enkelt planförfarande.

Godkänd för samråd/underrättelse	MBN	1997-03-18
Anfagen	MBN	1997-05-13
Vunnit laga kraft		1997-06-10

ILLUSTRATION

VY FRÅN HAMNOMRÅDET

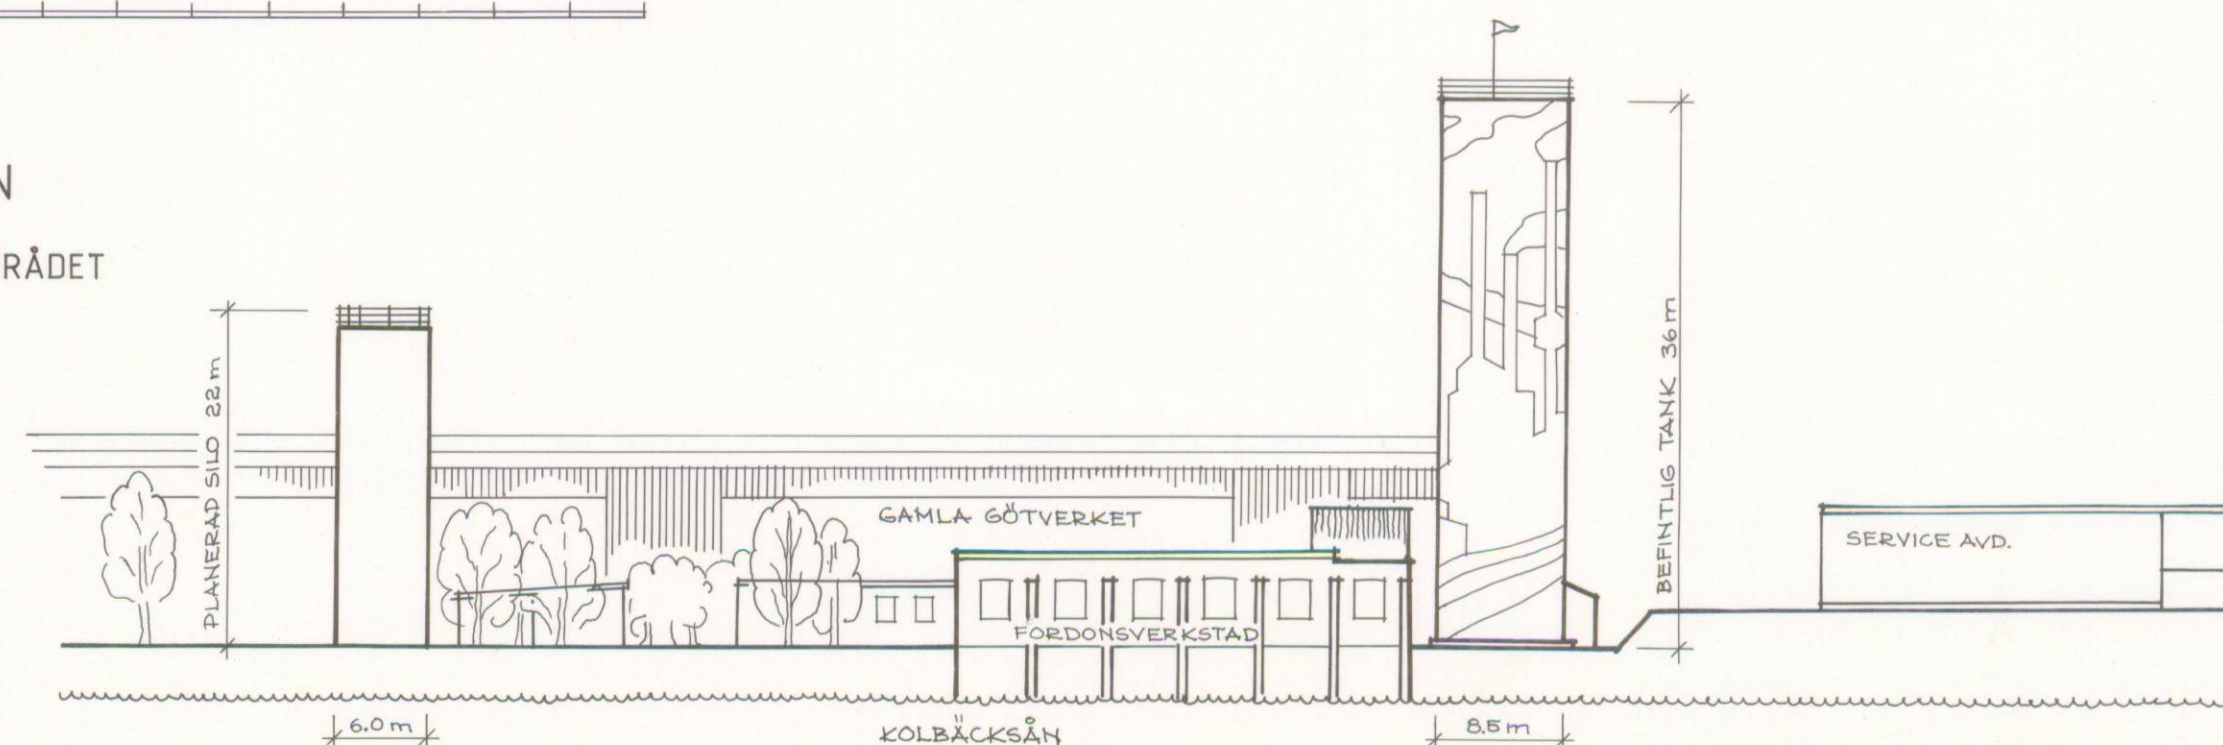

DETALJPLAN FÖR DEL AV

FUNDIAS INDUSTRIOMRÅDE (bränslesilo)

SMEDJEBACKENS KOMMUN, DALARNAS LÄN

MILJÖ- OCH BYGGKONTORET, SMEDJEBACKENS KOMMUN 1997-03-21

Sven Andersson
SVEN ANDERSSON
STADSARKITEKT

Kerstin Johansson
KERSTIN JOHANSSON
KARTEKNIKER