

Ändring av "Ändring av Förslag till Byggnadsplan å del av Rävsvund 1:51 m fl, Njurunda", NJU-18

År 1960 den 4 maj blev den å denna karta upptagna byggnadsplan av länsstyrelsen i Västernorrlands län godkänd, vilket beslut, då klagan däremot till följd av stadgandet i 150 § 3 st. byggnadslagen den 30 juni 1947 ej må föras, vunnit laga kraft, betygar; Härnösand i landskansliet som ovan.
På tjänstens vägnar:
Olle Sernström

Förslag till byggnadsplan

å del av

Rävsvund 1⁵¹ m.fl.

i Njurunda socken och kommun


Västernorrlands län;

upprättad av lantmäteriets distriktsorganisation

år 1959

(Nils Rämberg)
distriktslantmätare

Skala 1:2000

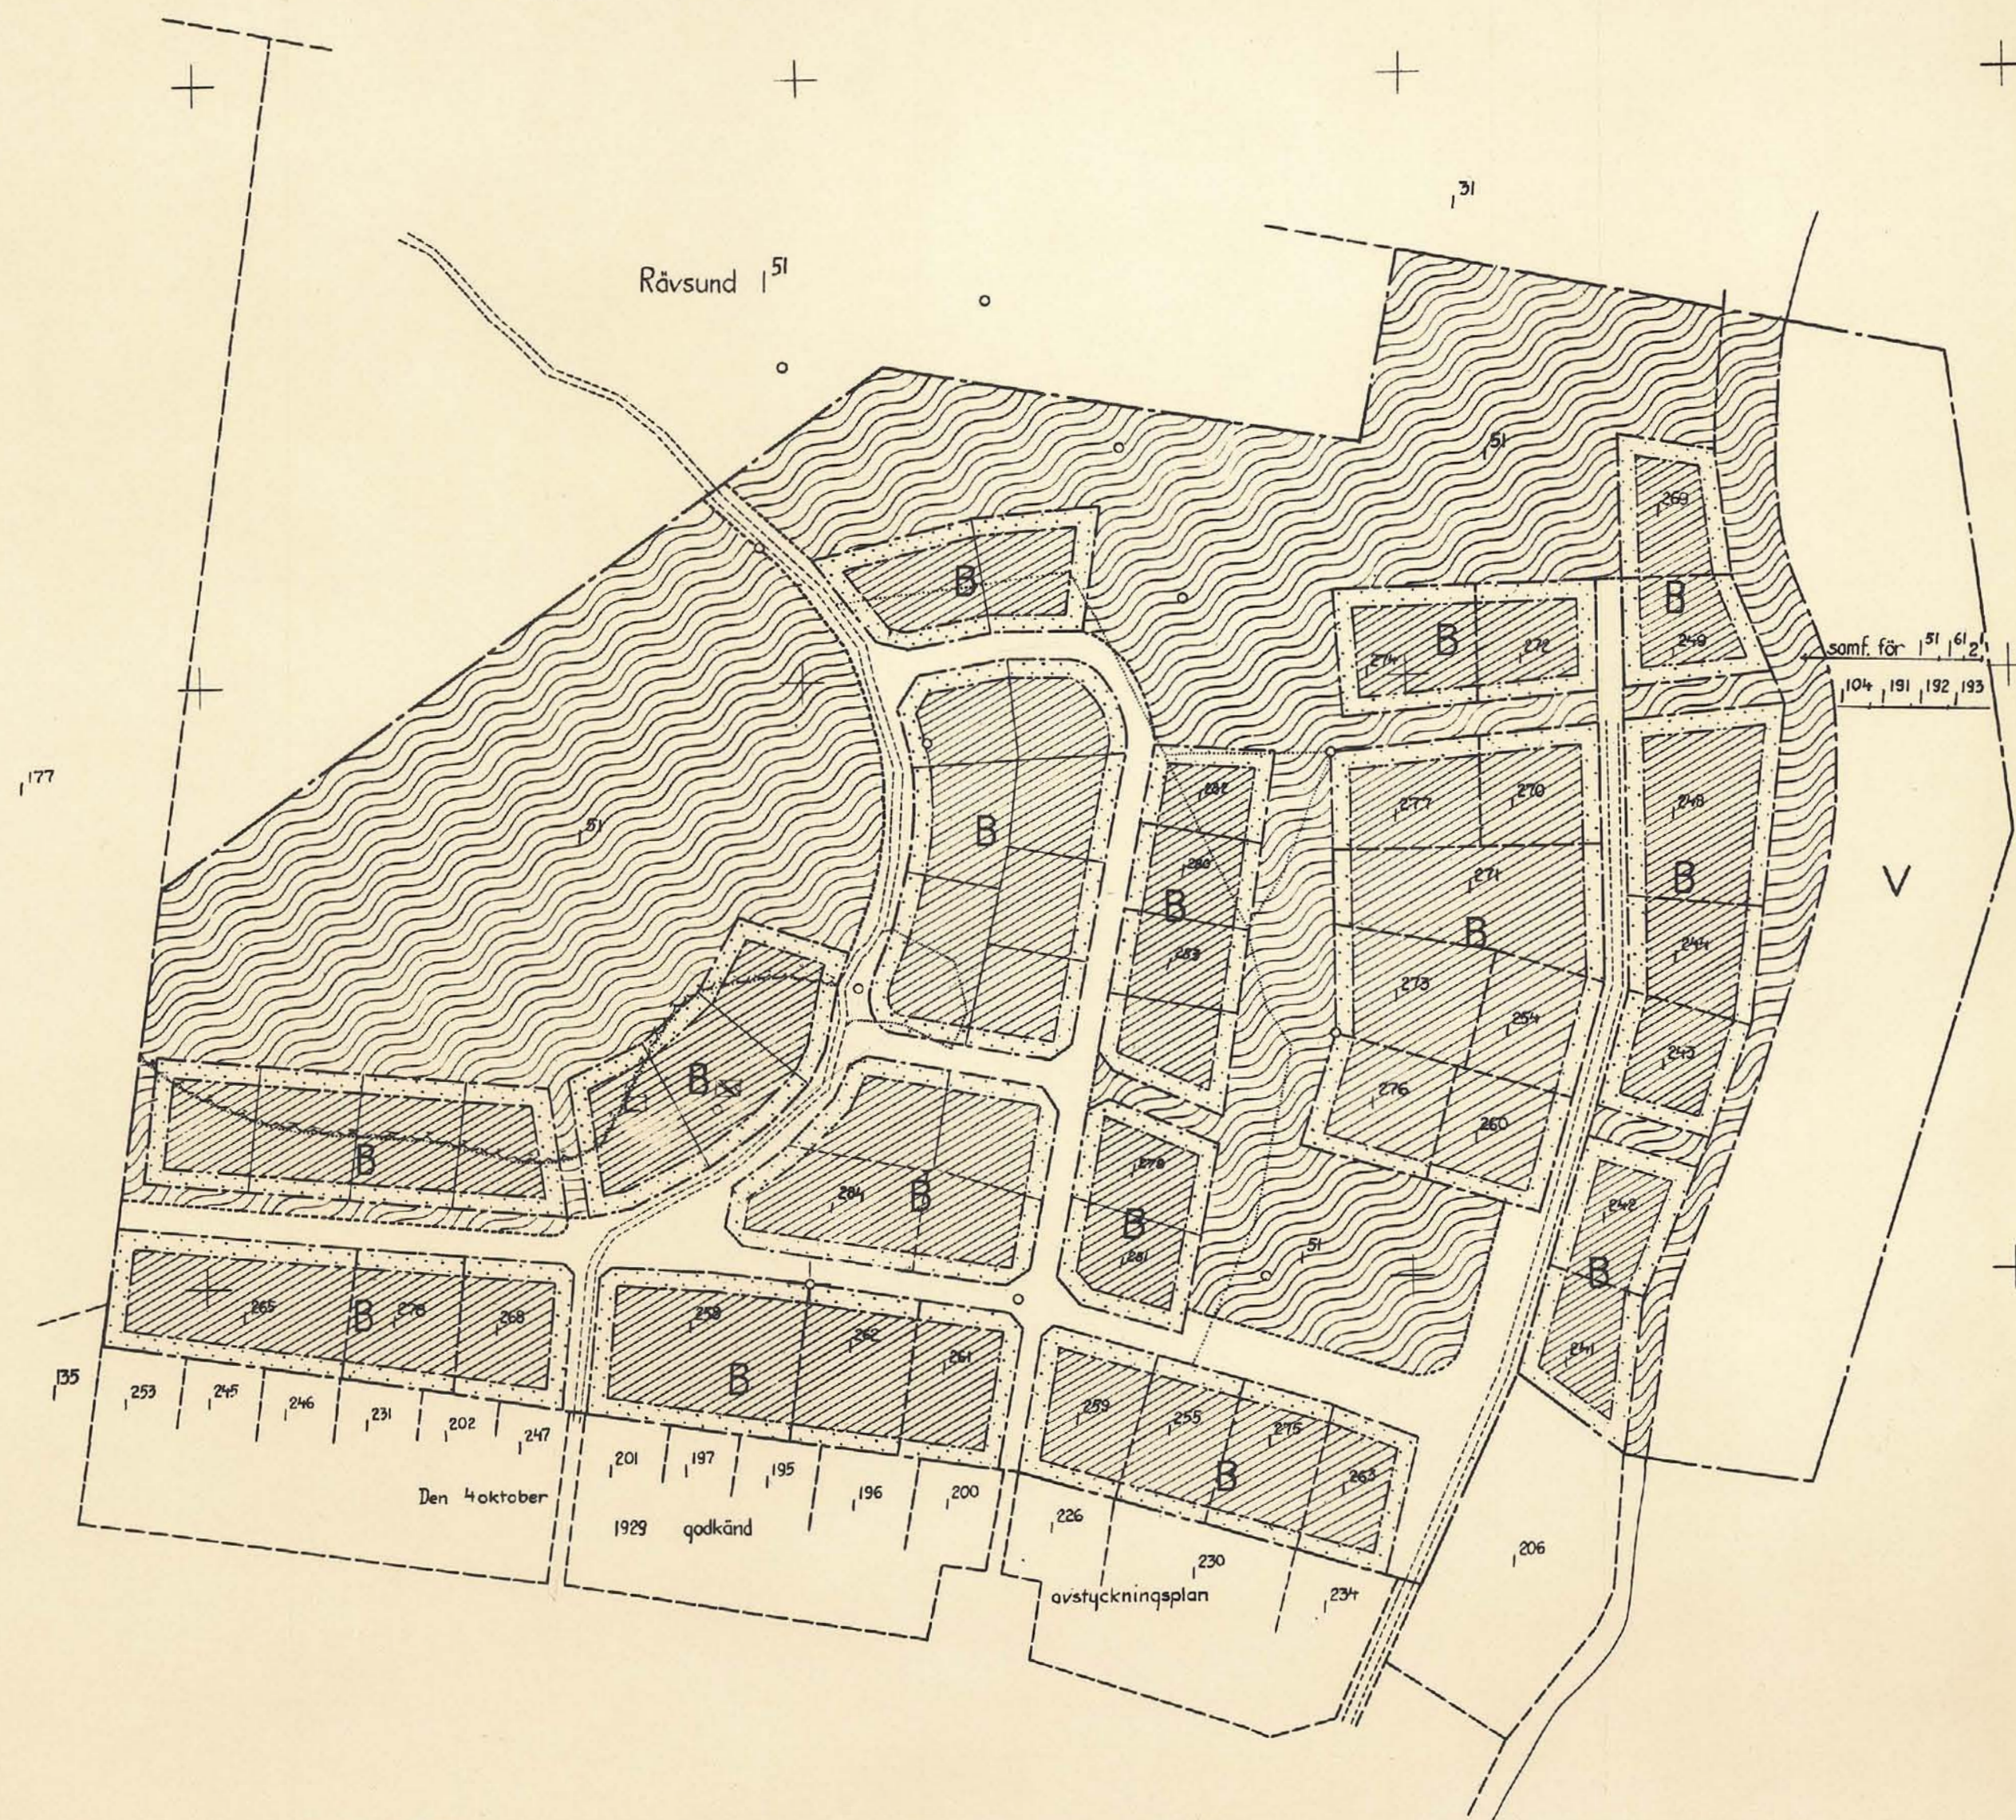

Beteckningar å planförslaget

A Gränsbeteckningar

- byggnadsplanegräns
- gräns för väg, byggnadsmark eller annat område
- bestämmelsegräns
- gränslinjer ej avsedda att fastställas

B Områdesbeteckningar

Allmänna platsen

- väg
- ▨ park

Vattenområden

- vatten

Byggnadsmark

- ▨ område för bostäder (sommarstugor)

C Övriga beteckningar

- mark, som ej får bebyggas

Beteckningar å grundkartan:

- fastighetsgräns
- mindre väg
- gräns för marktyper
- bergkontur
- polygonpunkt

B 5018

dnr 132/58 Y 3

NJURUNDA

18

Kopierat enligt med originalet betygat.
Stockholm den 16.10.1974
SVENSKA REPRODUKTIONS AB
(Signature)
G. Lundberg

Förv.-pl.

Litograftryck, Stockholm 1974