

TILLÄGG TILL PLANKARTA

Planbestämmelser

Följande bestämmelser saknar beteckning och gäller därför inom hela planområdet. Endast angiven användning och utformning är tillåten.
Underliggande detaljplaner är nr. 05-75 för Allarp 2:3 m.fl. (laga kraft 2011-06-30) och nr. 05-78 för Inre Kustvägen, Allarp (laga kraft 2012-07-06), Skummeslövsstrand.

UPPHÄVD PLANBESTÄMMELSE


Flerbostadshus, verksamhetslokaler och skola/förskola får byggas i högst 3 våningar. Högsta tillåtna taknockshöjd är 12 meter.

TILLKOMMANDE PLANBESTÄMMELSE

Högsta tillåtna taknockshöjd för flerbostadshus, verksamhetslokaler och skola/förskola är 12 meter.

ADMINISTRATIVA BESTÄMMELSER


Genomförandetiden för detta tillägg upphör 2022-07-06.

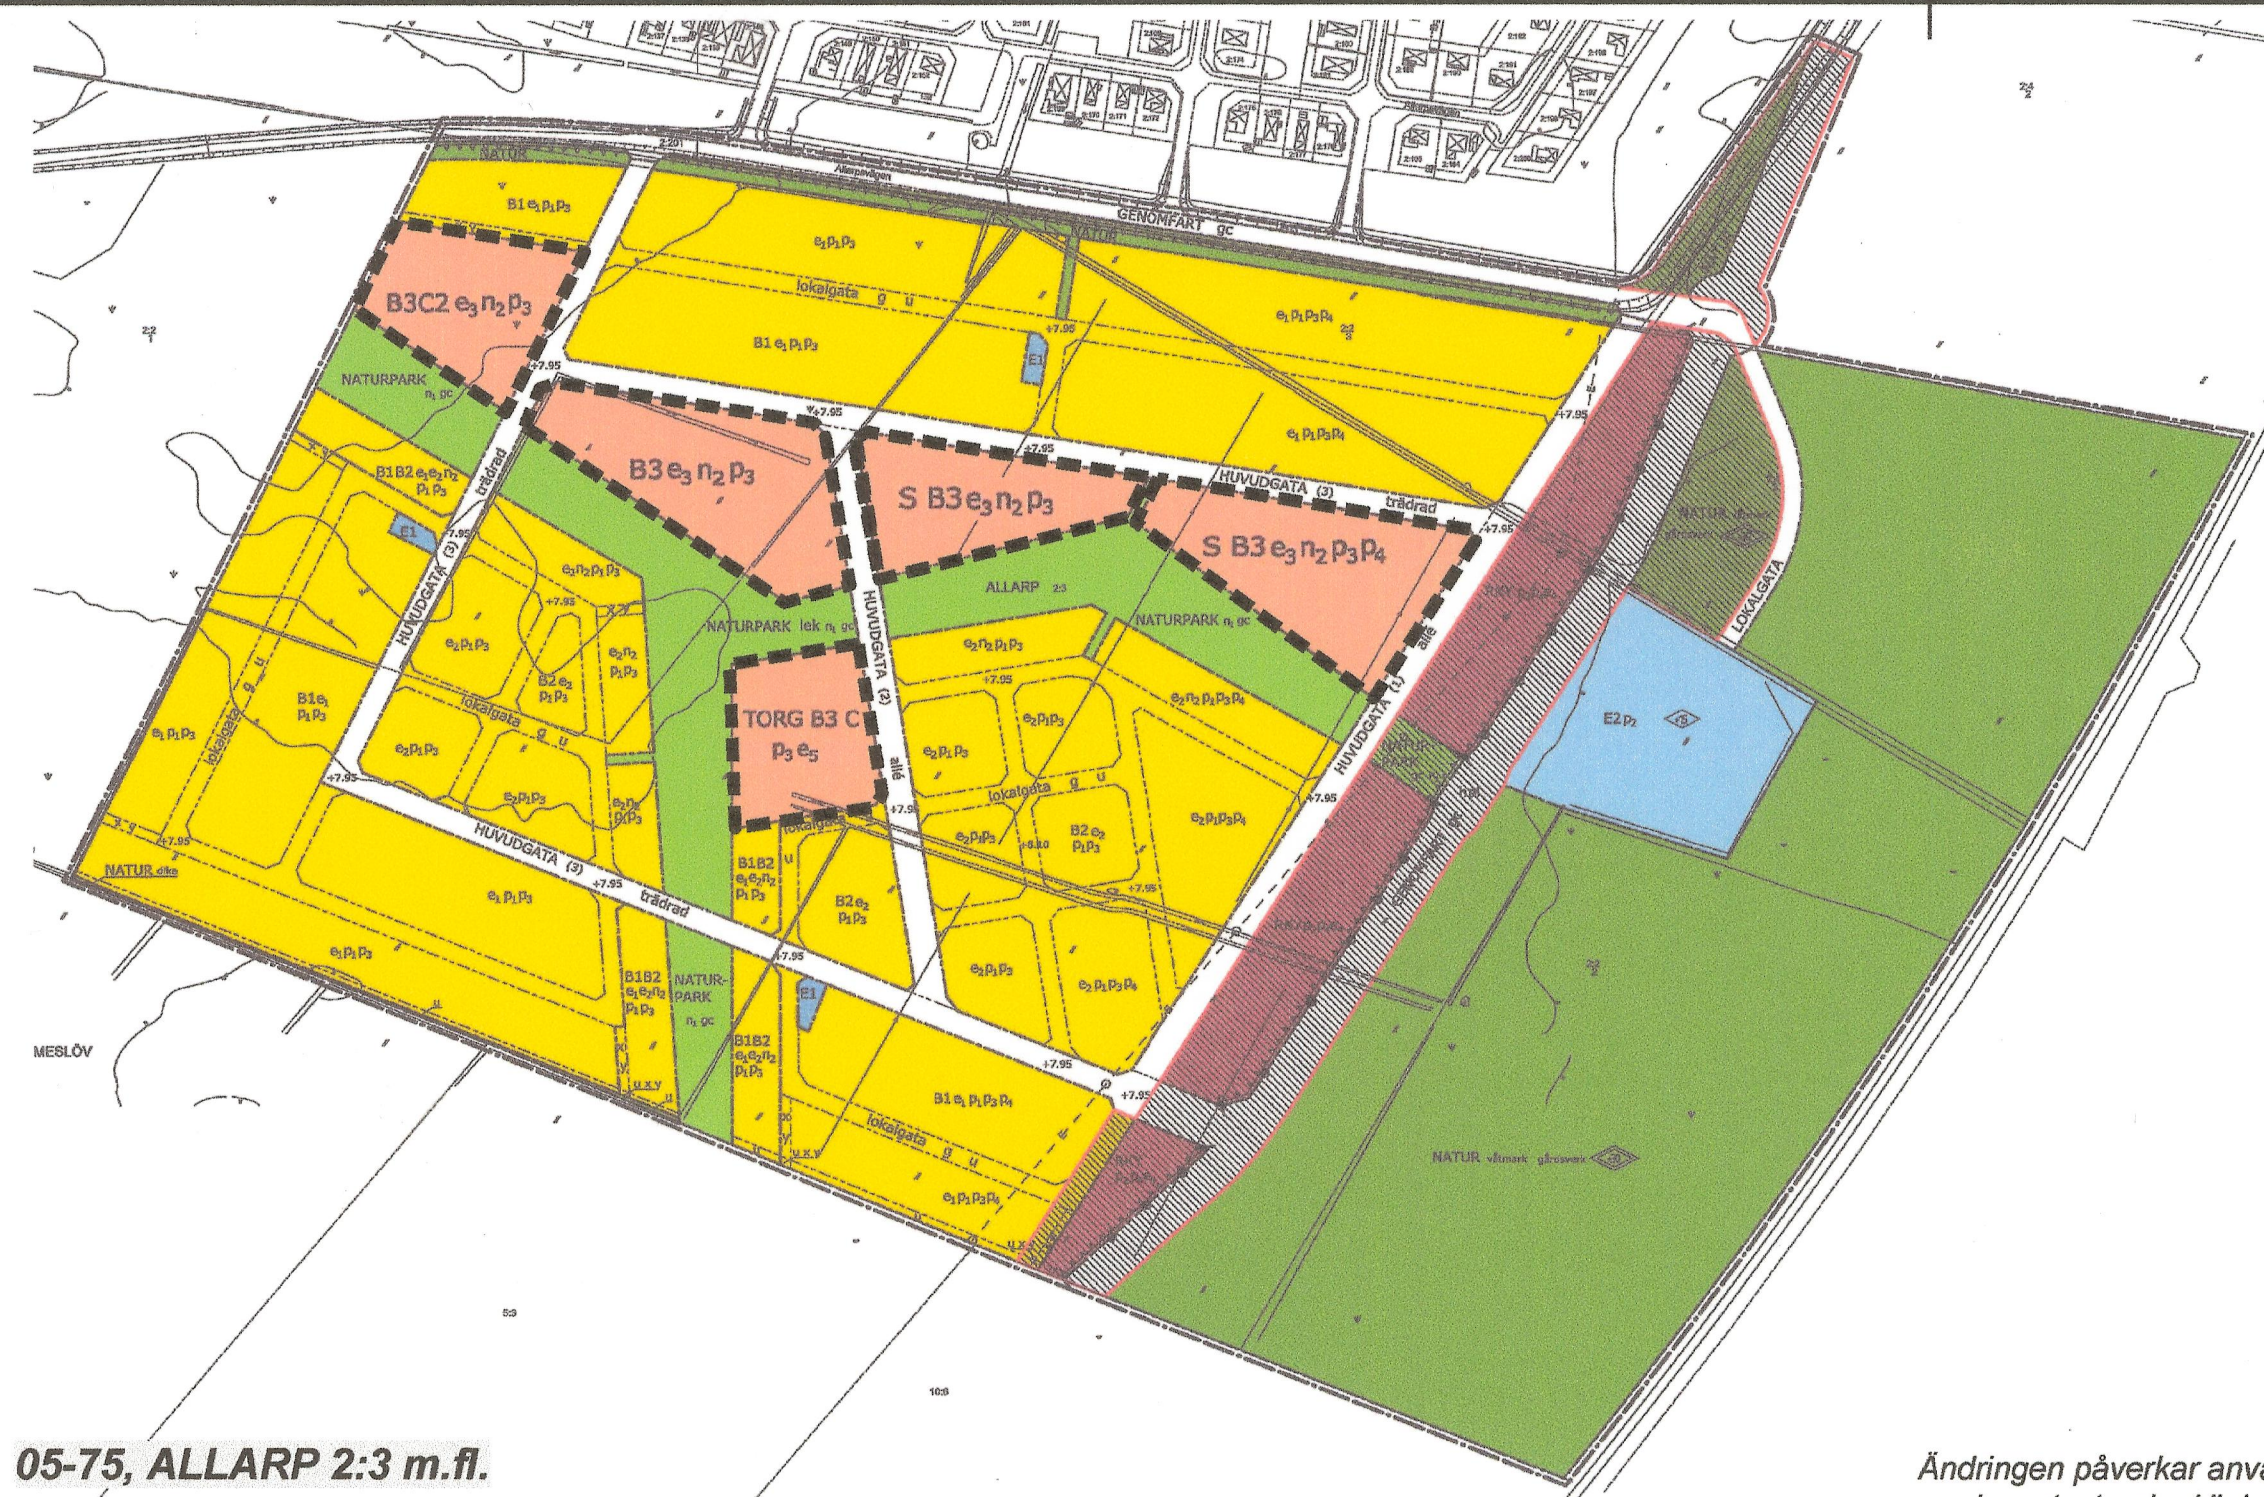


05-75, ALLARP 2:3 m.fl.

05-78, INRE KUSTVÄGEN, ALLARP

Ändringen påverkar användningsområden markerade med svart, streckad linje. Observera att inga ändringar har gjorts i plankartornas beteckningar.

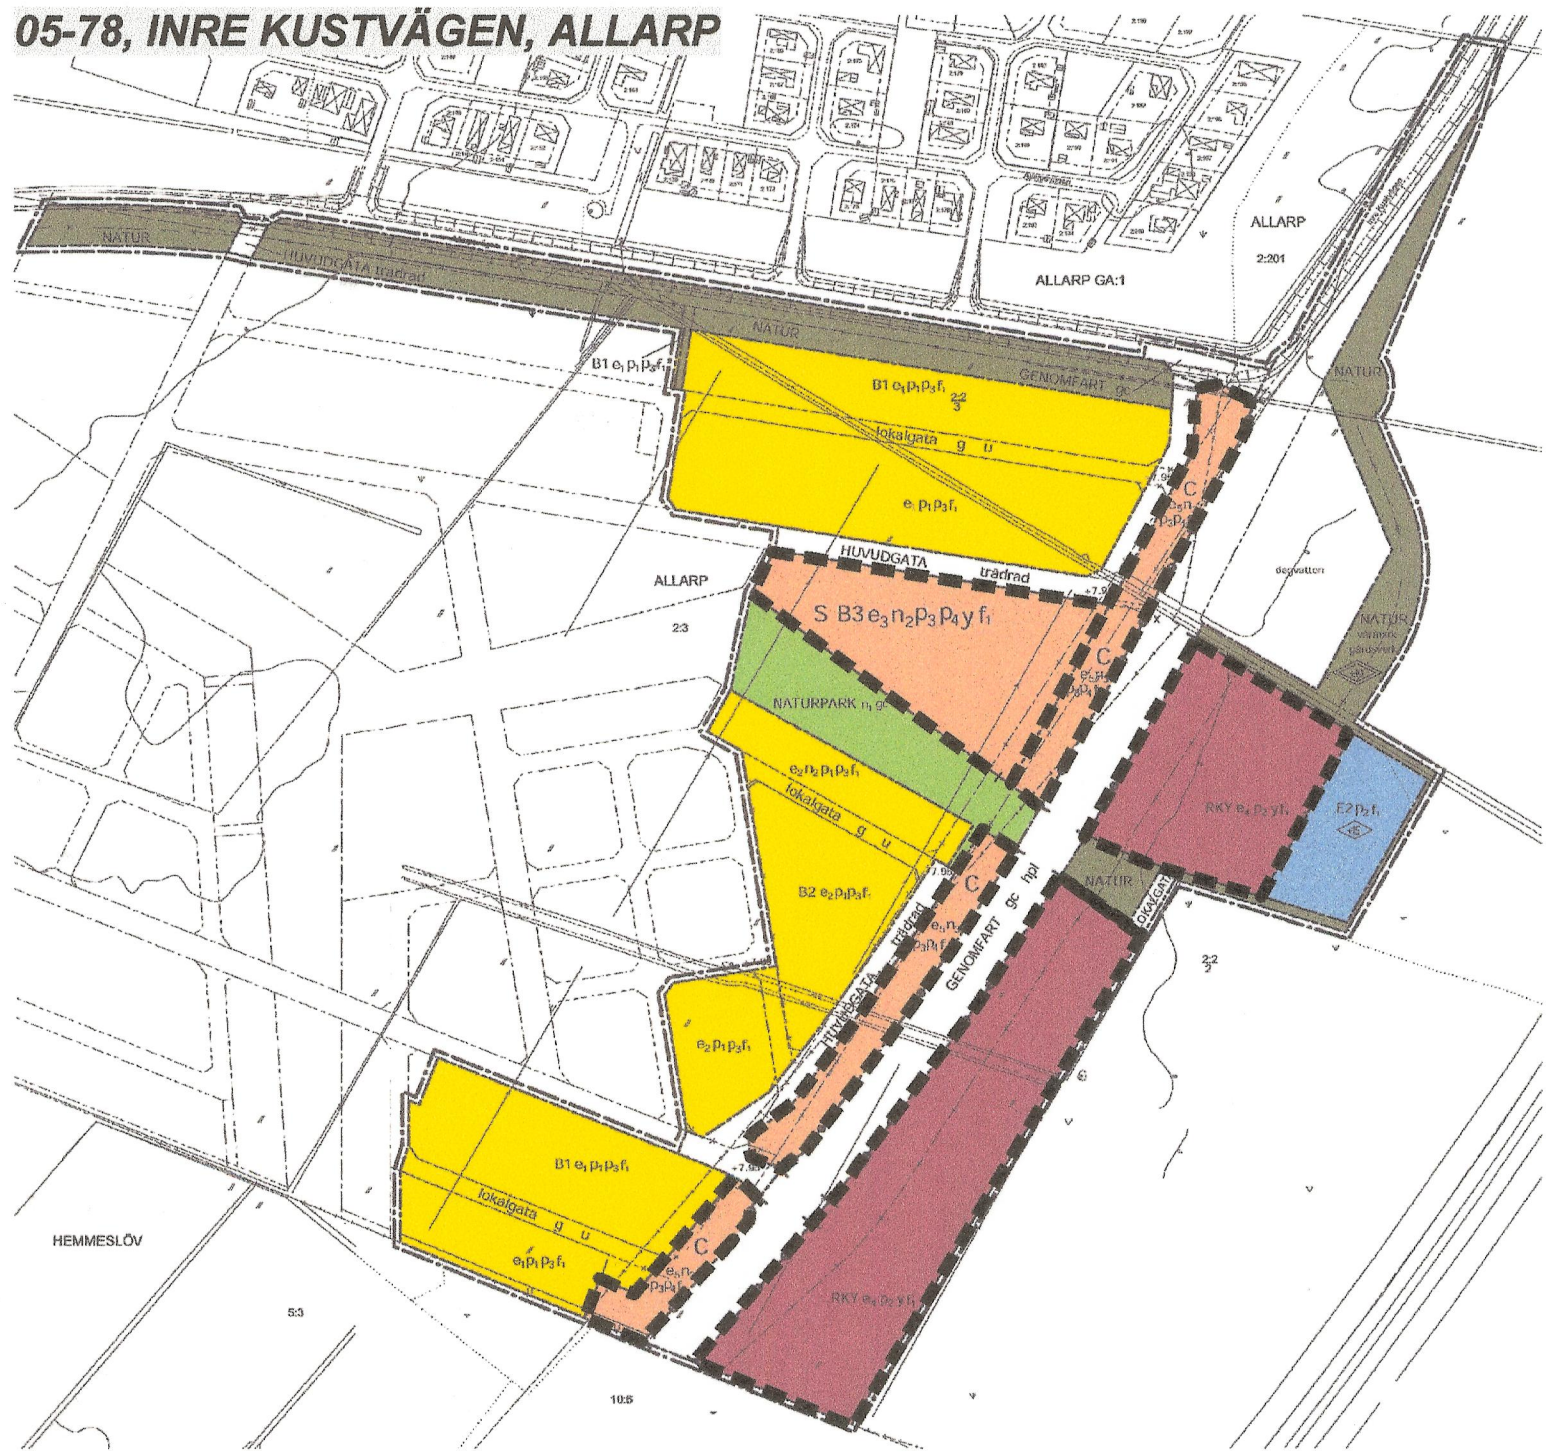

ORIENTERINGSKARTA

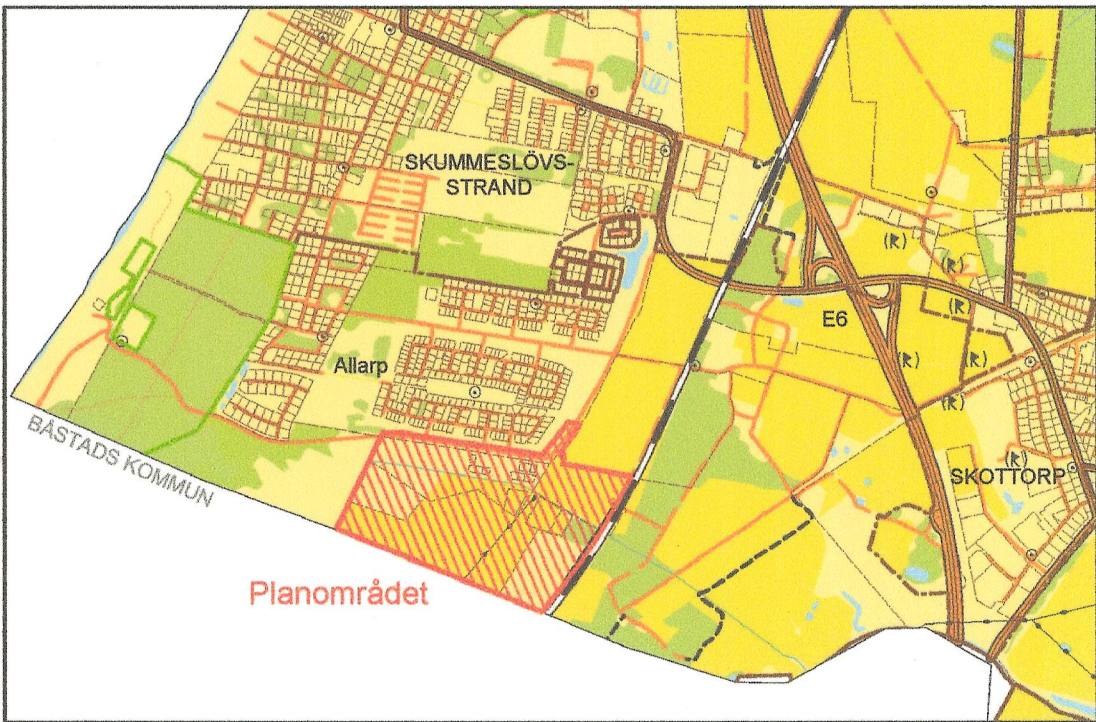

☐ SAMRÅDSHANDLING ☐ GRANSKNINGSHANDLING ☐ ANTAGANDEHANDLING	☐ NORMALT PLANFÖRFARANDE ☒ ENKELT PLANFÖRFARANDE
TILLÄGG TILL DETALJPLAN MED PLANBESTÄMMELSER	ÖVRIGA PLANHANDLINGAR ☒ Beskrivning ☒ Genomförande-beskrivning ☒ Samrådsredogörelse ☐ MKB ☒ Fastighetsförteckning ☒ Utåtande ☐ Illustration
Laholms kommun, Hallands län ÄNDRING AV DETALJPLAN FÖR ALLARP 2:3 m.fl. OCH INRE KUSTVÄGEN, SKUMMESLÖVSSTRAND	BESLUTSDATUM MBN godkännande 2015-04-20 Antagande 2015-05-12 Laga kraft 2015-06-05
Laholm 2014-12-17 Red. ändr. 2015-04-20 Charlotte Hansson Samhällsbyggnadschef	05-82 Mattias Eriksson Planarkitekt