

Förslag
till byggnadsplan
över fastigheterna

NYSÄTTRA 2¹⁰, 9¹ m.fl.

i Vätö socken, Lyhundra kommun
av Stockholms län
Upprättat år 1970 av
Enskilda Lantmäteribrå AB

Olle Thunwall
Olle Thunwall
lantmätare

20 0 50 100 M
Skala 1:2000

Reviderat den 18 maj 1970

Olle Thunwall
Olle Thunwall
lantmätare

Beteckningar, grundkartan

- Fastighetsgräns
- Åker
- Kärr
- Barrskog
- Lövskog
- Bostads- resp. uthus
- Väg
- Stig
- Staket
- El
- Dike
- Nivåkurvor
- Rutnätspunkt
- Polygonpunkt
- Gränspunkt

Beteckningar, planen

- Plangräns
- " med utfartsförbud
- Områdesgräns
- Bestämmelsegräns
- Gränslinjer ej avsedda att fastställas
- Allmän plats, vägmärk
- " parkmärk
- Område för bostadsändamål, fristående hus
- Mark som ej får bebyggas
- Antal våningar
- Tomtplatsnummer

Ar 19.71 den 28.5.71
fastställdes denna ändring av stadsplan/byggnadsplan
på sätt länsstyrelsens beslut samma dag närmare
utvisar. Länsstyrelsen i Stockholms län som ovan.
På tjänstens vägnar


Boardsderlund

Grundkartan upprättad år 1969 av
Enskilda Lantmäteribrå AB
Lantmätare Olle Thunwall.

Tillhör byggnadsnämndens i
Lyhundra Kommun beslut av
den 19 1970 9279 betygat

I tjänsten
Boardsderlund
Kommunalingenjör

Dnr: 1100/70

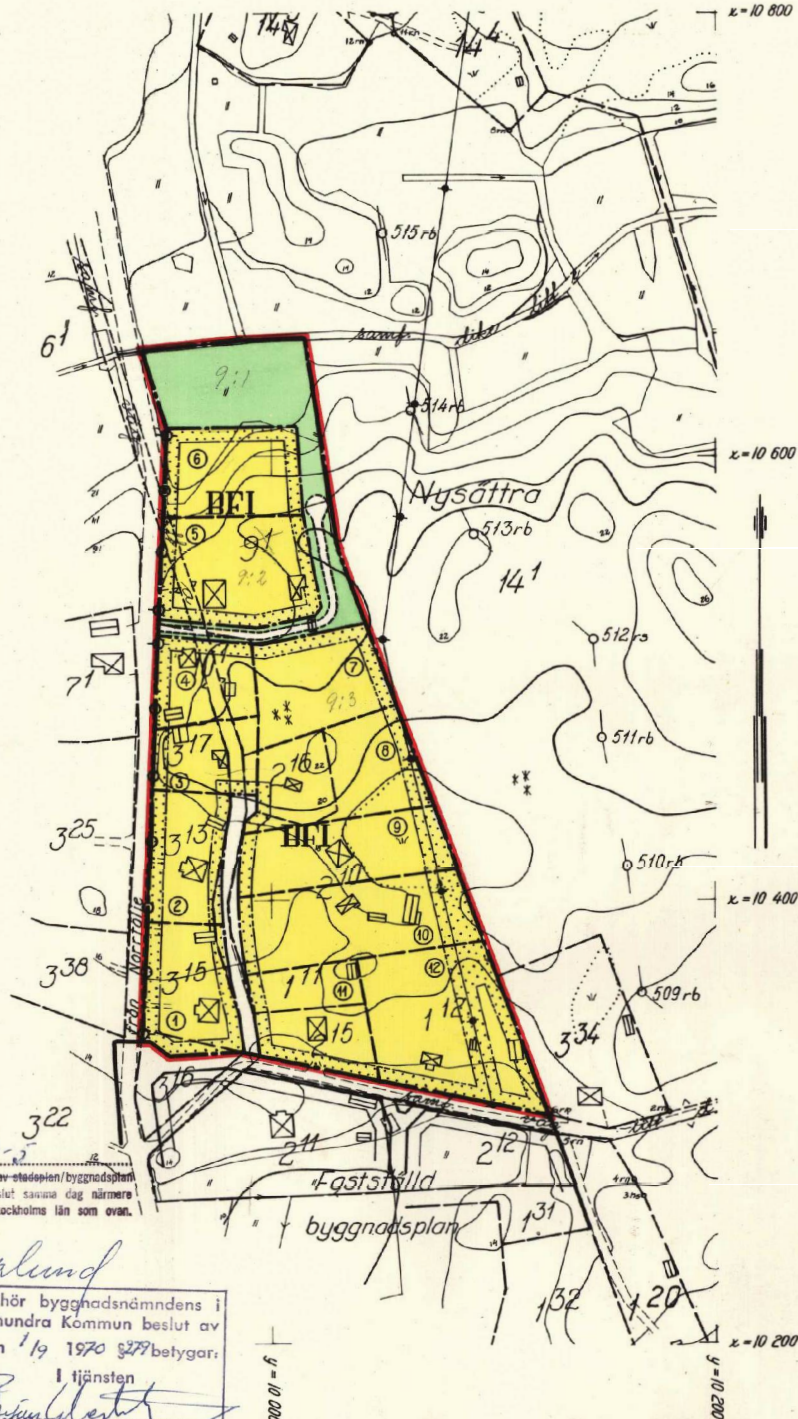

21-30

11974