


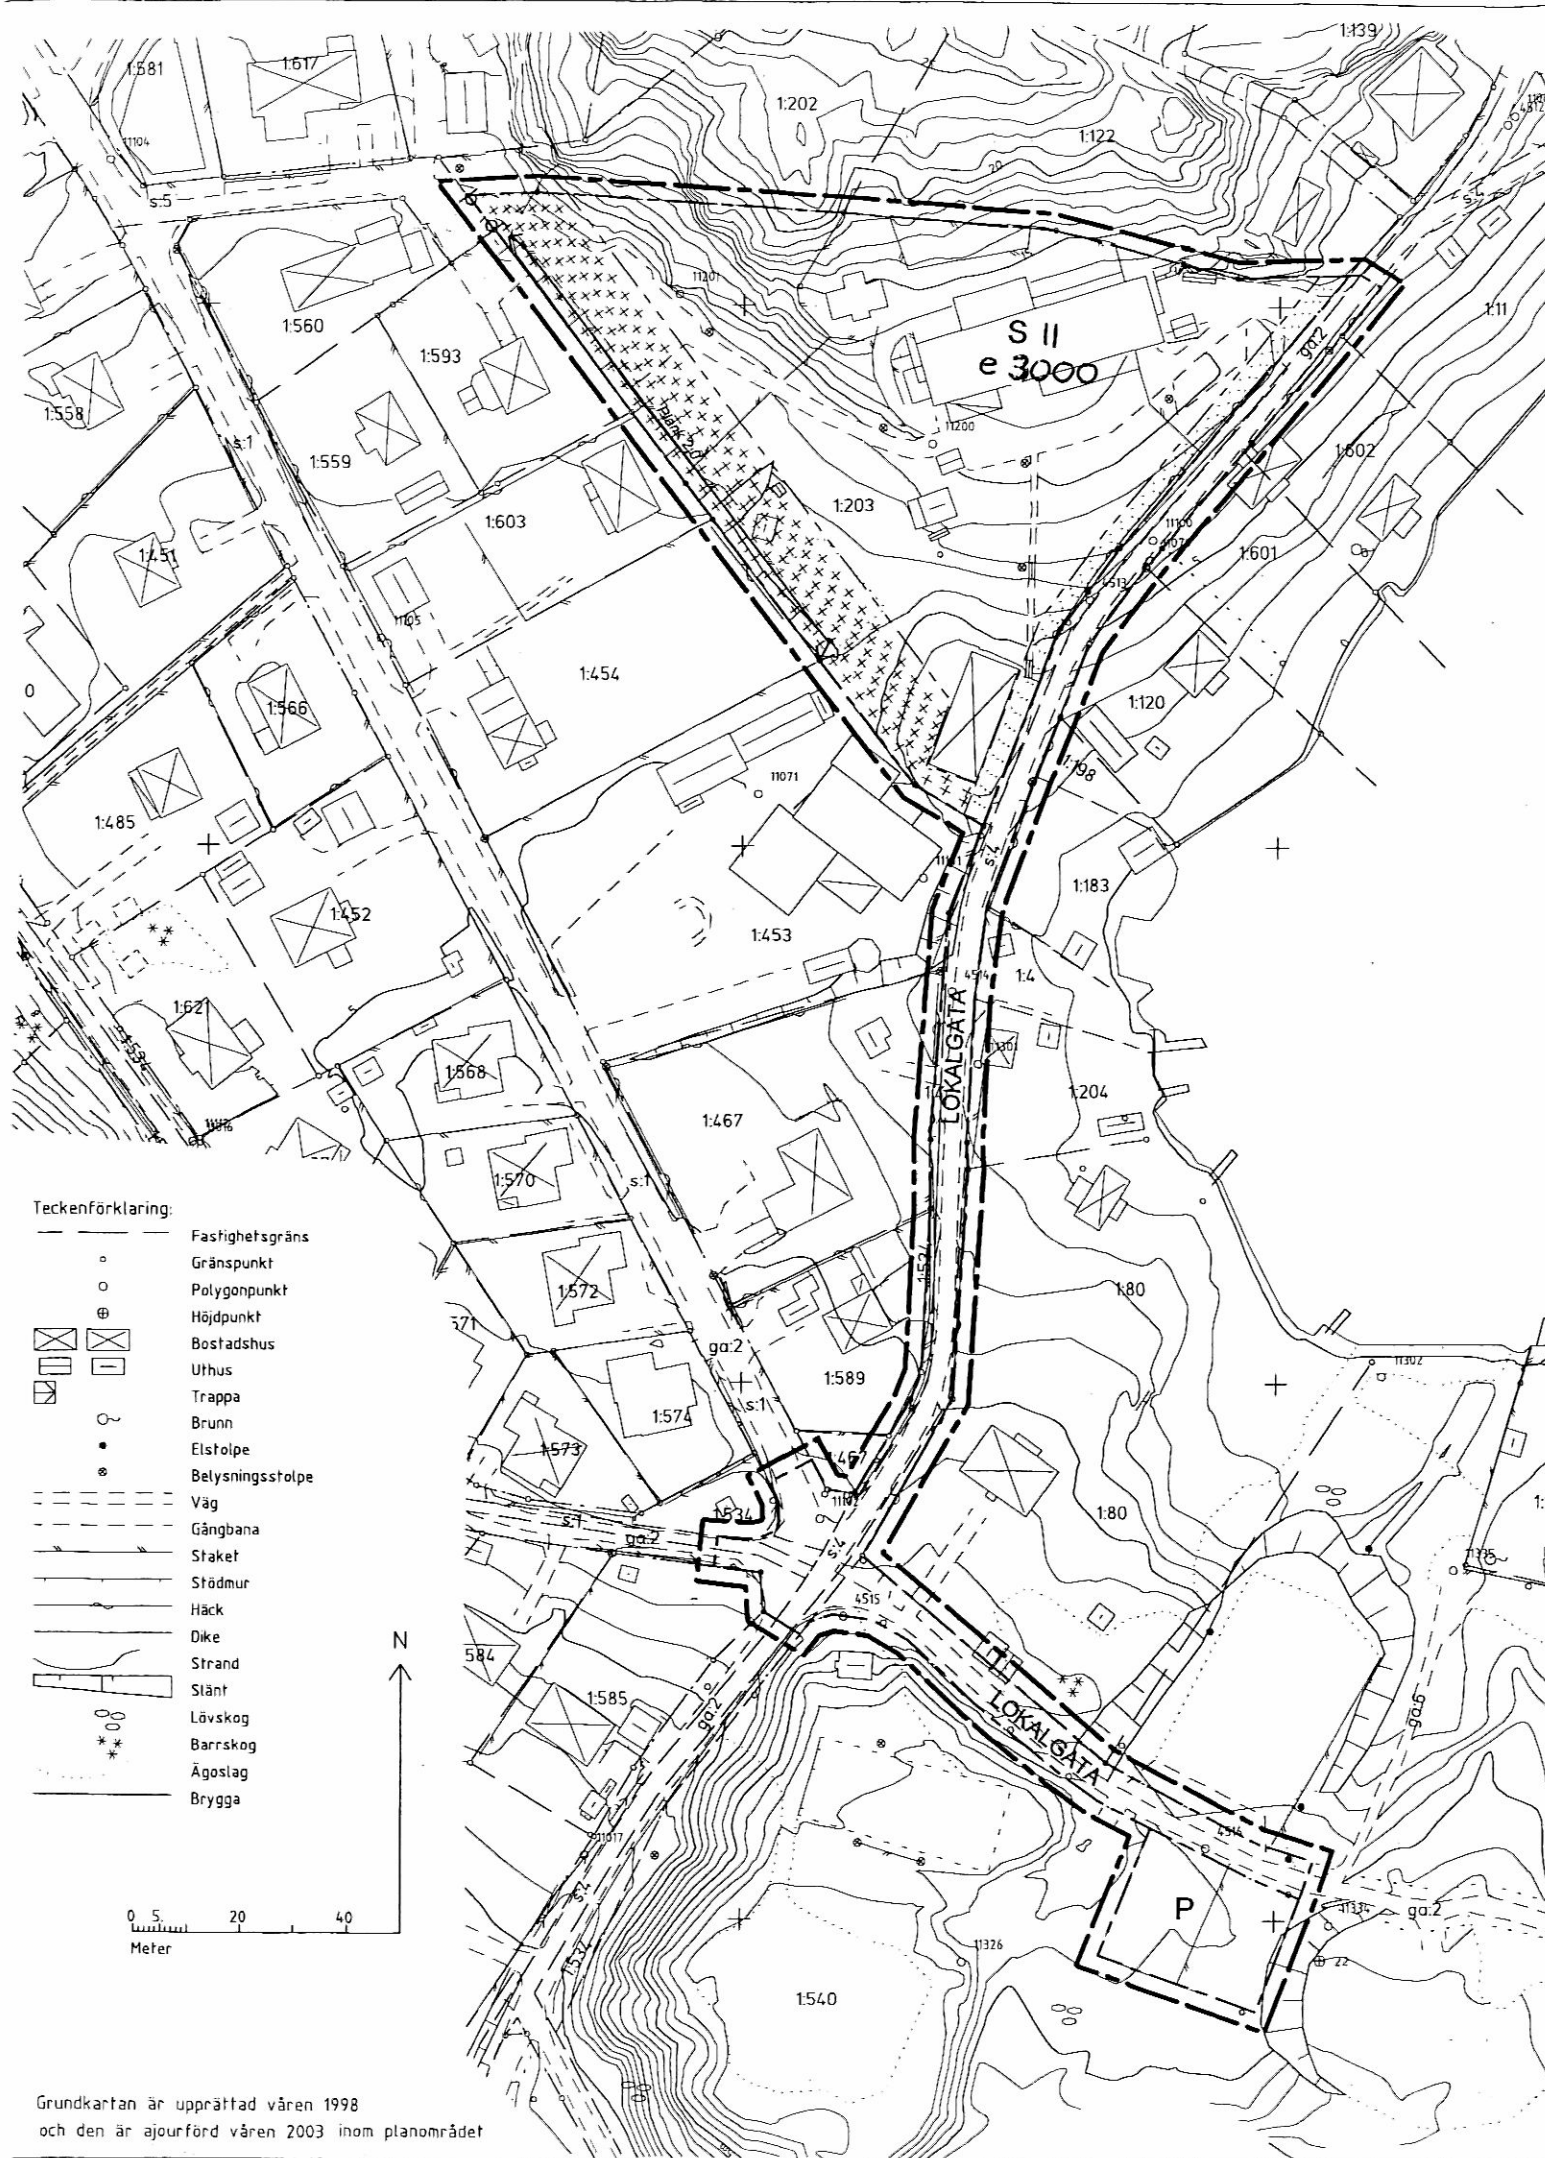

PLANBESTÄMMELSER

Följande gäller inom områden med nedanstående beteckningar. Endast angiven användning och utformning är tillåten. Bestämmelser utan beteckning gäller inom hela planområdet.

— — — — —	Planområdesgräns, linje på kartan ritad 3 meter utanför planområdets gräns
- - - - -	Användningsgräns
- - - - -	Egenskapsgräns

ANVÄNDNING AV MARK OCH VATTEN

Allmänna platser

LOKALGATA Lokaltrafik

Kvartersmark

S Förskola
P Parkering

UTNYTTJANDEGRAD/FASTIGHETSINDELNING

e 000 Största bruttoarea i m² ovan mark.

BEGRÄNSNING AV MARKENS BEBYGGANDE

..... Marken får ej bebyggas
+++++++ Marken får endast undantagsvis bebyggas med uthus

MARKENS ANORDNANDE (utformning av kvartersmark)

Utfart, stängsel

○ ○ Körbar utfart får ej anordnas

PLACERING; UTFORMNING; UTFÖRANDE

Utformning

II Högsta antal våningar

STÖRNINGSSKYDD

Plank 00 Bullerplank skall anordnas till en höjd av 2 meter.

ADMINISTRATIVA BESTÄMMELSER

Genomförandetid

Genomförandetiden är 15 år från den dag planen vinner laga kraft.

Huvudmannaskap

Värmdö kommun är inte huvudman för allmän plats. Kommunen ansvarar för drift- och underhåll av vatten- och avloppsledningar i området.



Plancher

ANTAGANDEHANDLING

Förslag till
**Detaljplan för
Mörtlös 1:203
m.fl.**
Värmdö kommun
Stockholms län

PLANHANDLINGAR

- Planbeskrivning
- Miljöbedömning
- Genomförandebeskrivning
- Plankarta med tillhörande bestämmelser

D147