


Plankarta

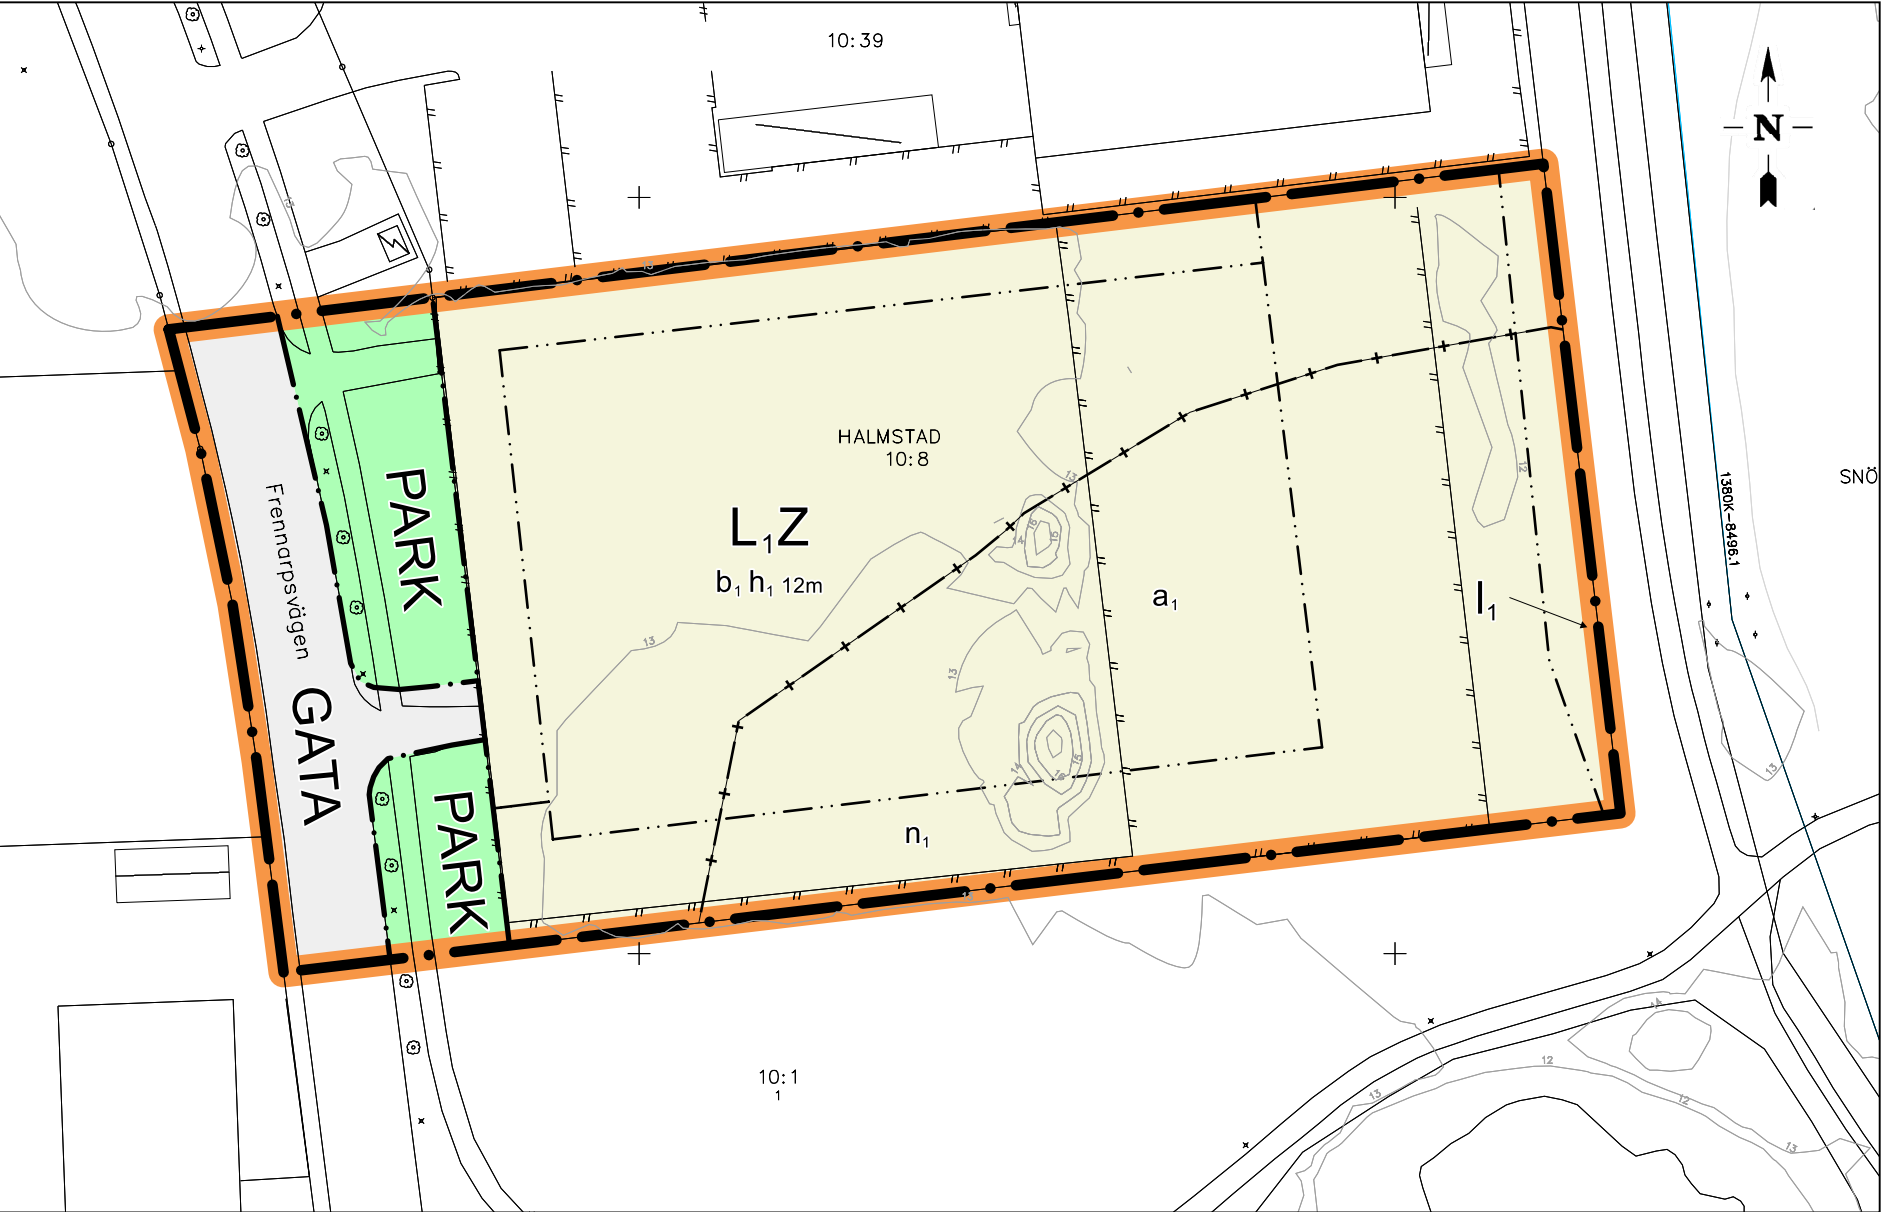

PLANBESTÄMMELSER

Följande gäller inom områden med nedanstående beteckningar. Endast angiven användning och utformning är tillåten. Där beteckning saknas gäller bestämmelsen inom hela området.

GRÄNSER

- Planområdesgräns.
- Användningsgräns.
- Egenskapsgräns.
- Sekundär egenskapsgräns.

ANVÄNDNING AV MARK

Allmän platsmark

GATA Gata.

PARK Park.

Kvartersmark

L<sub>1</sub> Veterinärstation.

Z Verksamheter.

EGENSKAPSBESTÄMMELSER FÖR KVARTERSMARK

Avgränsad via egenskapsgräns och användningsgräns

Begränsning av markens utnyttjande

Marken får inte förses med byggnad.

Höjd på byggnadsverk

h<sub>1</sub> Högsta nockhöjd är 12 meter.

Markens anordnande och vegetation

n<sub>1</sub> Ytor för fördröjning och avledning av dagvatten ska finnas.

Markreservat för allmännyttiga ändamål

l<sub>1</sub> Markreservat för allmännyttig luftledning. Marknivåer får inte ändras.

Utförande

b<sub>1</sub> Färdigt golv bottenvåning ska vara minst +13,7 m över angivet nollplan. Byggnadsdel som ligger lägre än +13,7 ska ha ett vattentätt utförande.


EGENSKAPSBESTÄMMELSER FÖR KVARTERSMARK

Avgränsad via sekundär egenskapsgräns och användningsgräns

Upphävande av strandskydd

a<sub>1</sub> Strandskyddet är upphävt.

Illustrationskarta

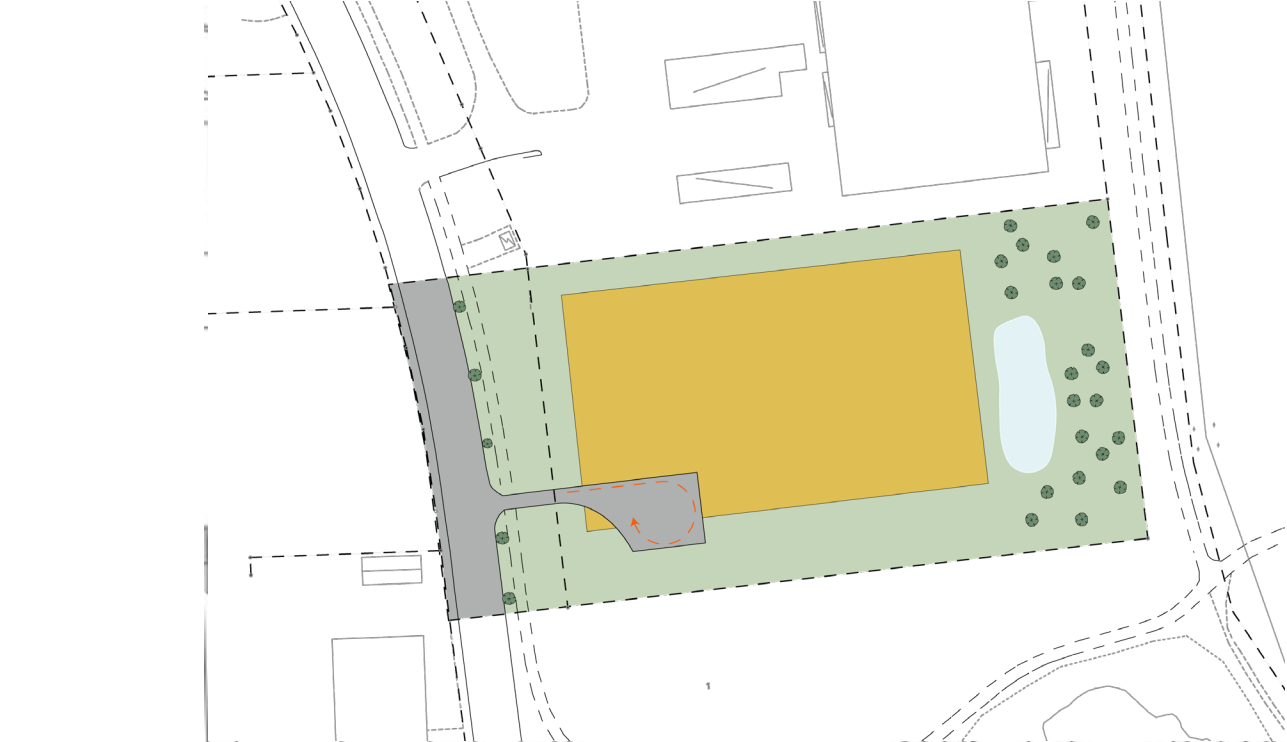

Skala 1:1000  
(A3)

HALMSTAD 10:8

Grundkarta upprättad den 6 december 2024

Koordinatsystem: SWEREF 99 13 30  
Höjdsystem: RH2000  
Beteckningar enligt Handbok Kartografi (HMK-Ka)  
Avtalsservitut och nyttjanderätter är inte redovisade

DETALJPLAN FÖR

Halmstad 10:8 detaljplan

HALMSTAD

Upprättad av Samhällsutvecklingsavdelningen 2025-03-11  
Antagen av Kommunstyrelsen 2025-04-08  
Laga kraft 2025-05-02

Magnus Sjöberg Elsa Brynje  
Planchef Planarkitekt

