


Förslag
till ändring av stadsplanen för
12 KV. RÅDMANNEN

i Väster i Nyköping.
Upprättat i juni 1961 av stadsarkitektkontoret i Nyköping.
T. Haglund
Stadsarkitekt.
Skala 1:1000.

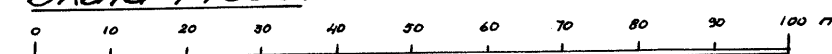

Stadsplanekarta.

A. Gränsbeteckningar.

- gräns för stadsplanändringen.
- gällande områdes- och bestämmelsegräns.
- " " " " " avsedd att utgå.
- gatu-, kvarters- och annan områdesgräns.
- bestämmelsegräns.
- särskild områdesgräns (förbud mot utfart).

B. Områdesbeteckningar.

- Allmän plats.
- gata eller torg.

Byggnadskvarter.

- BS område för bostadsändamål, sammanbyggda hus.
- BHS " " bostads- och handelsändamål, sammanbyggda hus.

C. Övriga beteckningar.


- mark som inte får bebyggas.
- överbyggd gård och annan terrassbyggnad.
- mark för byggnad under markplanet, garage.
- x " tillgänglig för allmän gångtrafik.
- +6.40 gällande gathöjd.
- III antal våningar.
- ◊ byggnadshöjd räknad från stadens nollplan.

Grundkarta över
12 kv. Rådmannen med
engränsande delar i Väster,
upprättad i februari år 1961.
Stadsingenjör.

Skala 1:1000

Beteckningar för grundkarta

- Gällande områdes- och bestämmelsegränser
- Fastighetsgränser
- Tomtrummen
- Stadsgrummen
- Bef. byggnader
- Gällande gathöjd
- Höjdkurvor

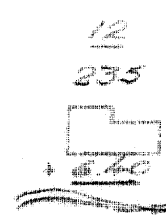

År 1961 den 13 december
blev fastställelse av den
stadsplan - utom visst
undantaget område - den-
na karta avseende av län-
styrelsen meddelad;
betygar Nyköping i lands-
kansliet som ovan.
På tjänstens vägnar:
A. Möller

från fastställelse undan-
taget område.

Tillhör stadsfullmäktiges i Nyköping
beslut den 10.10 1961.
Sten Eriksson
Stadsfullmäktiges ordförande.