



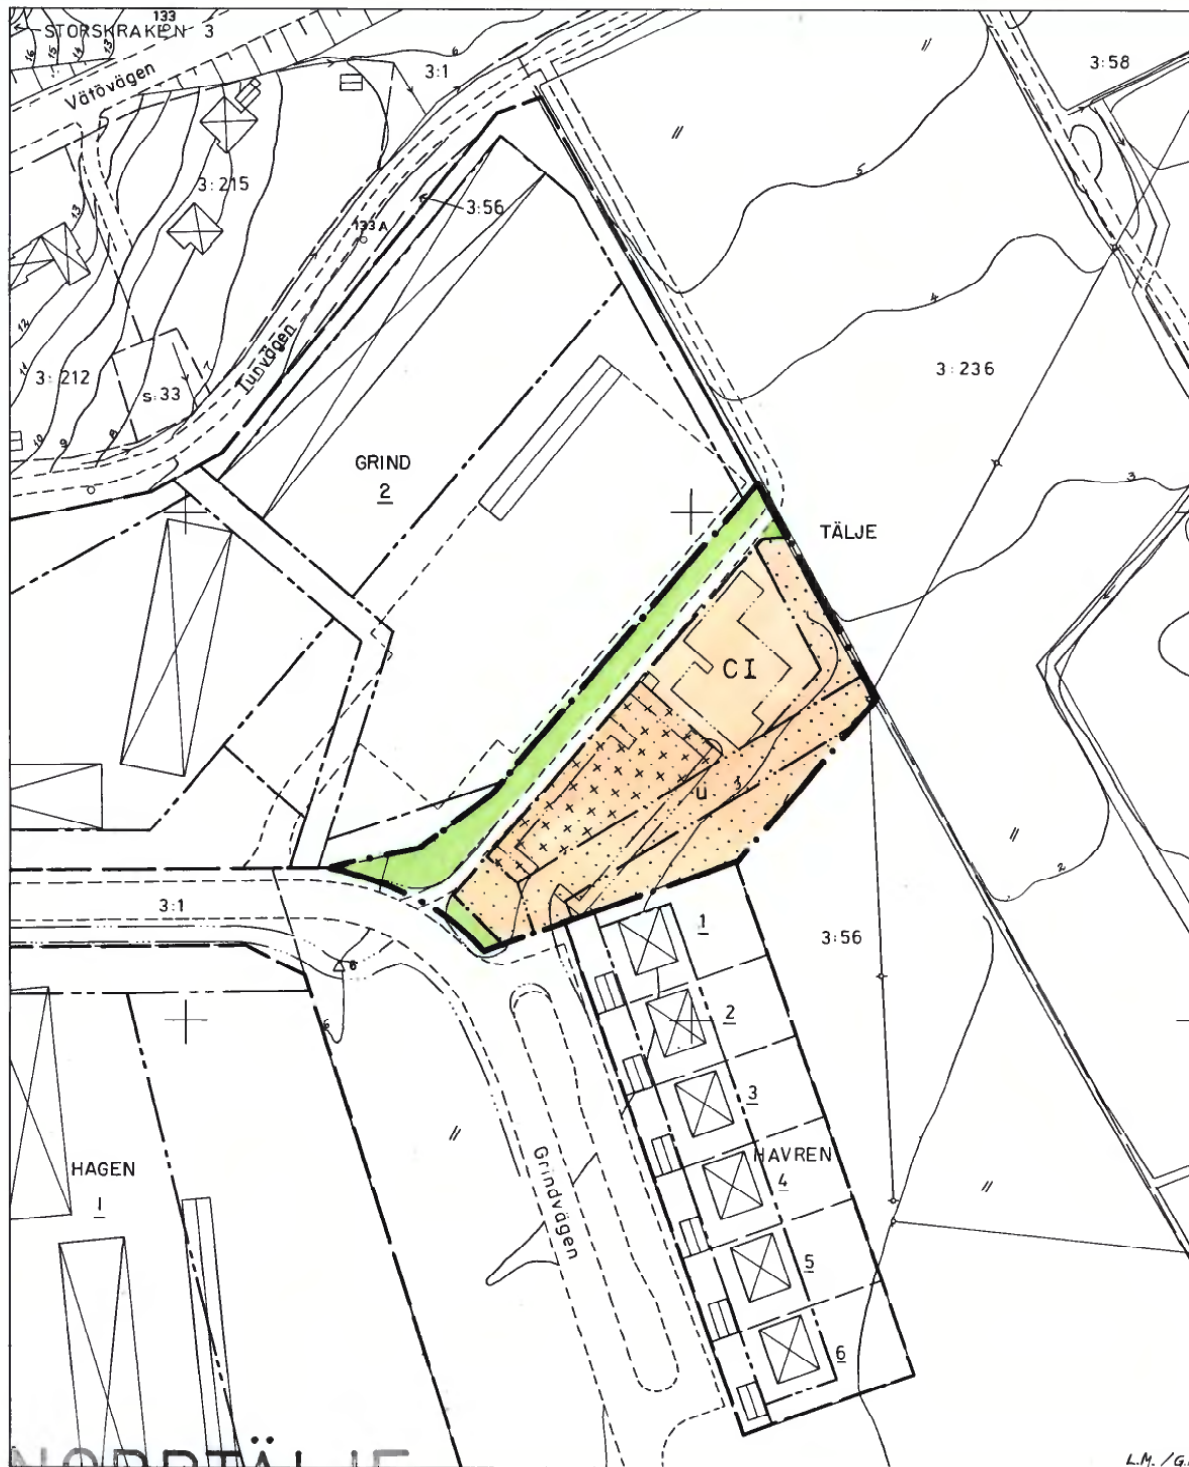

NORRTÄLJE KOMMUN

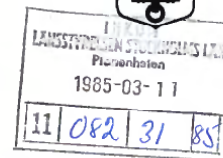

Förslag till ändring av stadsplan för
området norr om kv. HAVREN
(TÄLJE 3:56) i Norrtälje stad.



Upprättat av Norrtälje stadsarkitektkontor i juli 1984. Reviderat i oktober 1984.

[Signature]
BJÖRN CEDERSTRÖM
stadsarkitekt

[Signature]
OVE LUNDBERG
stadsplaneingenjör

GRÄNSBETECKNINGAR

	stadsplanegräns
	gällande områdesgräns avsedd att behållas
	gällande bestämmelsegräns avsedd att behållas
	kvarters- eller områdesgräns
	bestämmelsegräns
	illustrationslinje

OMRÅDESBETECKNINGAR

	Allmän plats
	gata
	parkmark
	Byggnadskvarter
	samlingslokal

ÖVRIGA BETECKNINGAR

	mark som inte får bebyggas
	mark som endast delvis får bebyggas
	ledningsområde
	antal våningar

Grundkartebeteckningar enl. lantmäteriverkets TFA 1976.

Grundkartan upprättad av stadsarkitektkontorets mätningsskv. i juni 1984.

Koordinatsystem: Norrtälje stads, Höjdsystem: RH00, Mätclass II

Tillhör kommunfullmäktiges
1 Norrtälje kommun beslut
1985-01-29, § 13

[Signature]
NILS BERGSTRÖM
byråingenjör

[Signature]
Bengt Strandberg
Sekreterare

SKALA 1:1000

10 5 0 50 100m



NORRTÄLJE

0188 — P85/0424