

Förslag
till
ändring av
Byggnadsplan
för del av


TULLINGE VILLASTAD

fastställd den 31 dec. 1936 och
omfattande delar av fastigheterna

Tullinge 4¹³⁵ och 4¹³⁷ samt fastigheterna Tullinge 4¹⁷⁴-4¹⁷⁷
4¹⁵³ - 4¹⁵⁵ 4¹⁸² och 4¹⁸⁸ - 4¹⁹⁰
uti Botkyrka socken, av Stockholmslän

upprättad år 1938

av
G.E. Milton
Lantmätare

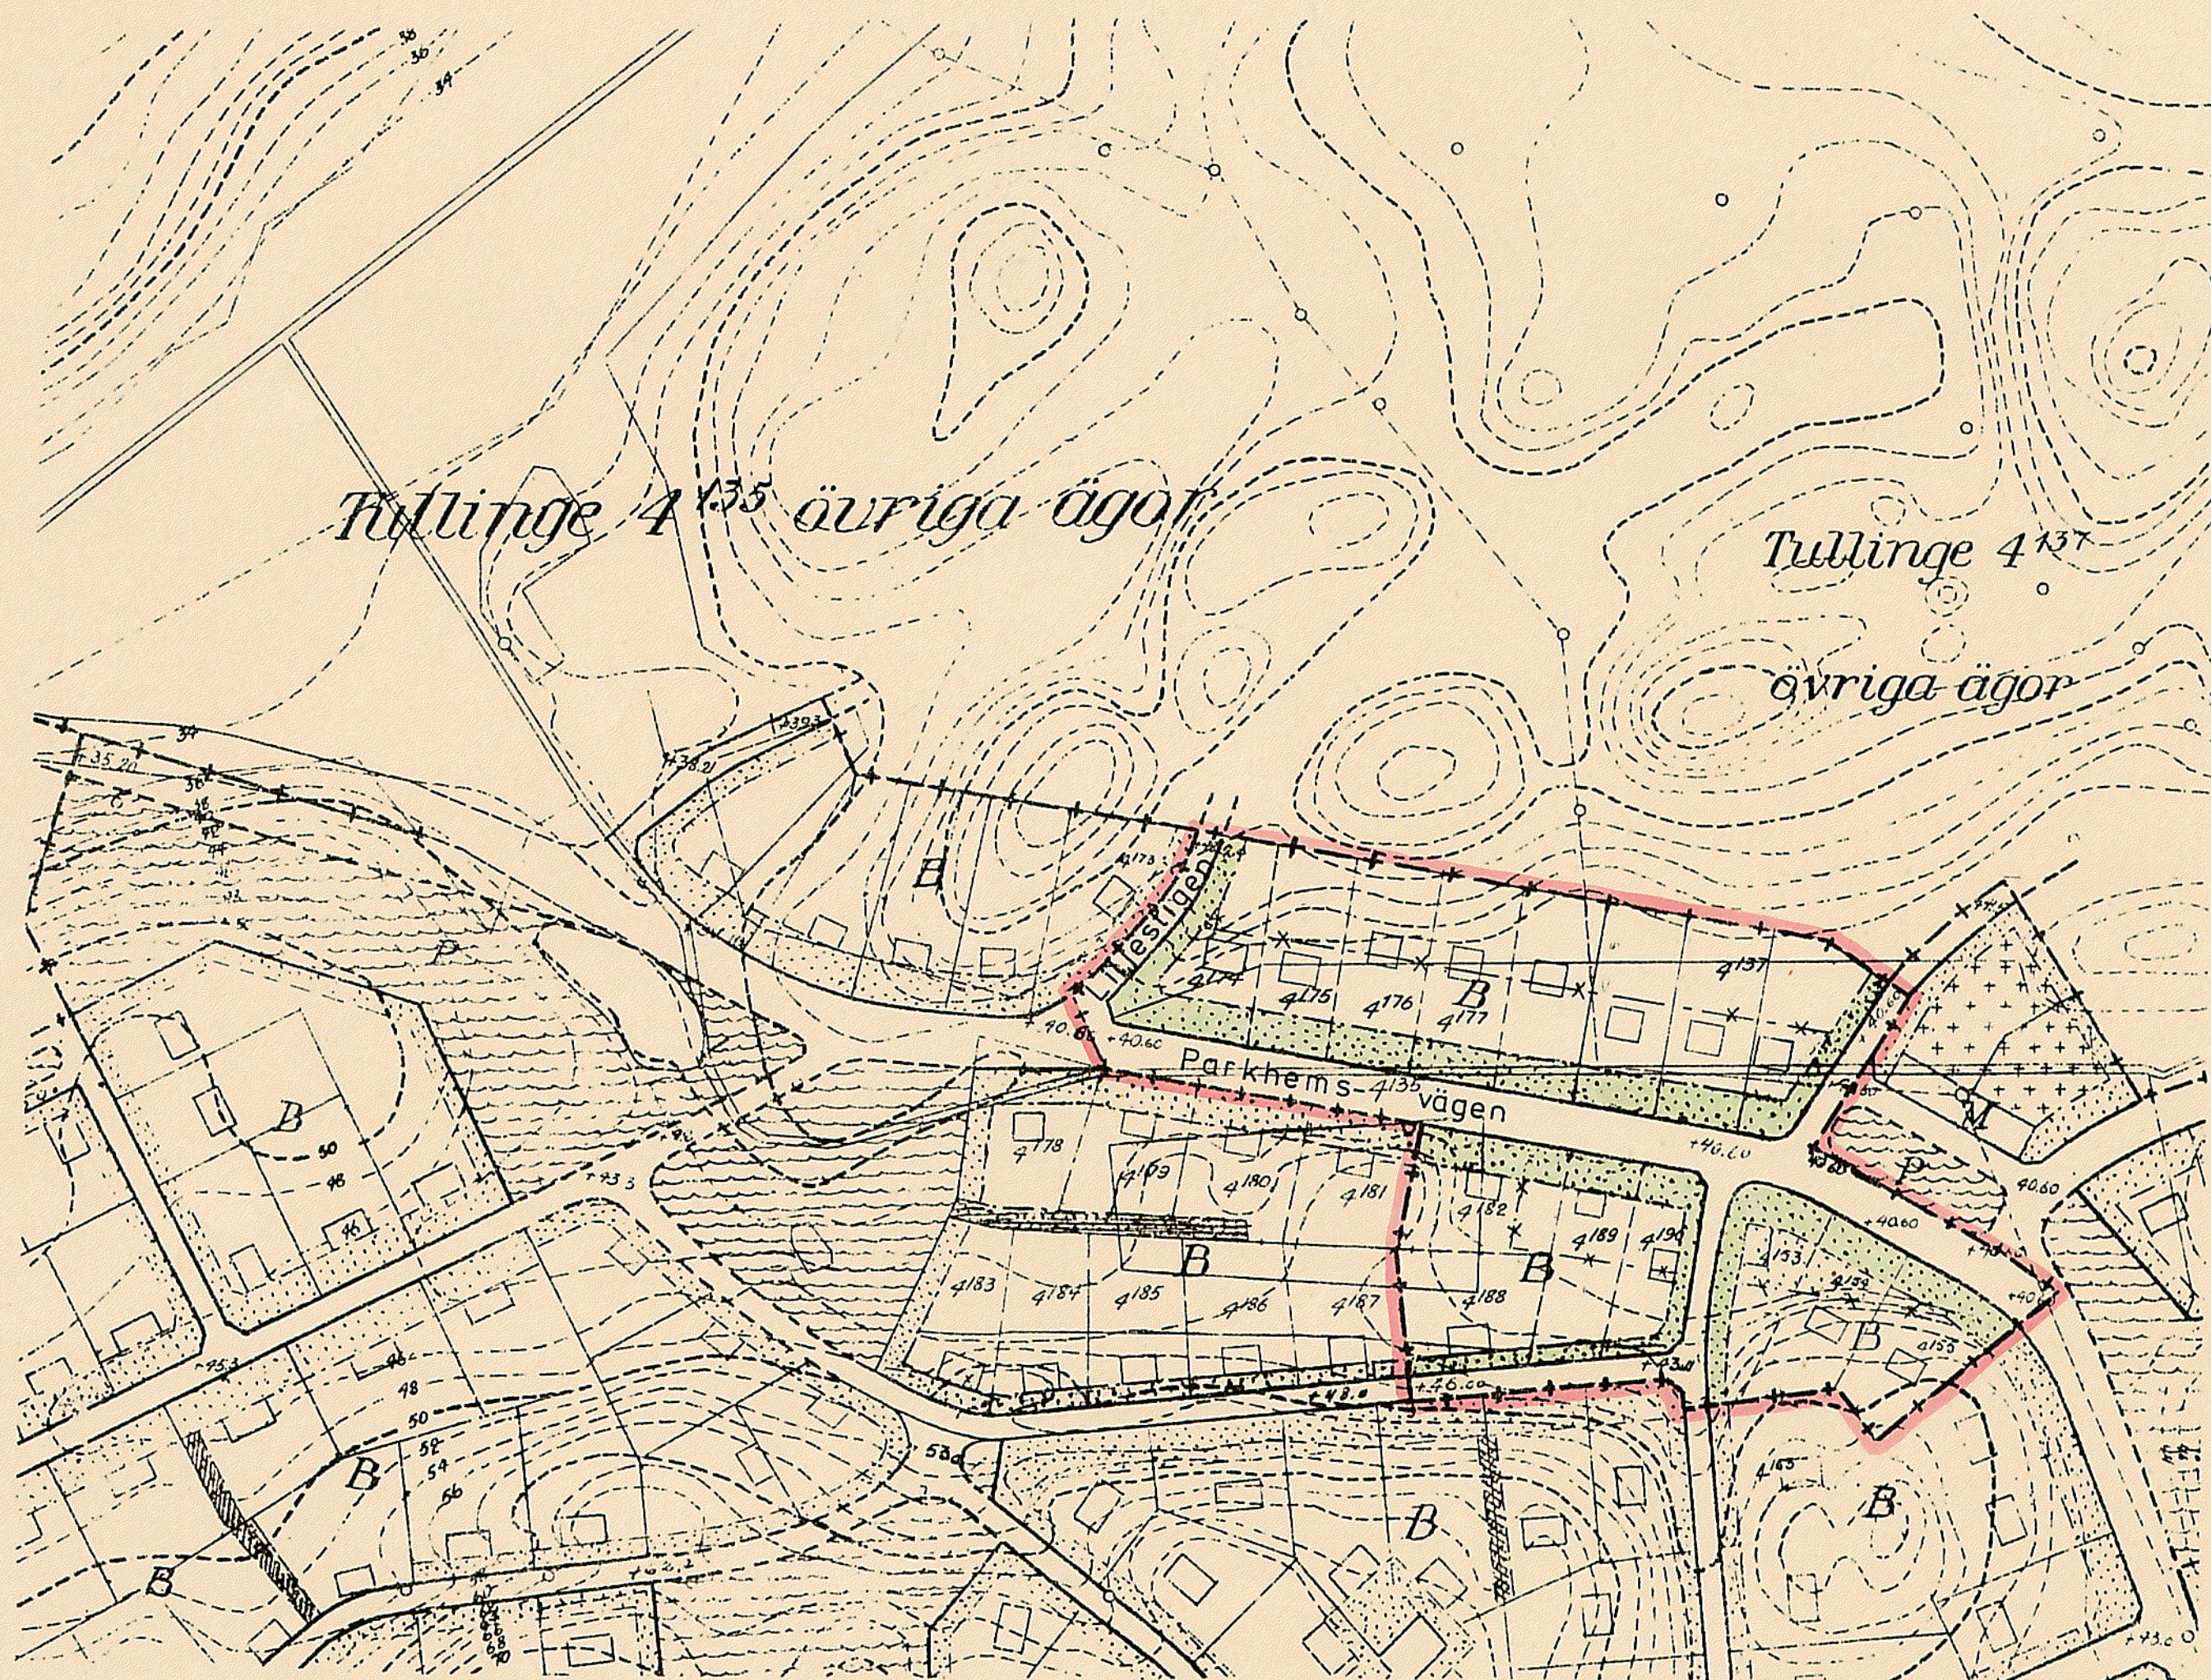


Beteckning för förhållanden vara
fastställelse sökes

- +— Gräns för byggnadsplaneområdet inom vilket ändring sökes
- Kvarteretsgräns
- Gräns för områden avsedda att avhändas för olika ändamål
- Vägområden
- B Kvarteretsmark för bostadsändamål
- " " som ej får bebyggas
- + 40.80 Vägbanehöjd
- * * * Utgående gräns

Övriga beteckningar

- Befintlig fasthetsgräns
- Föreslagen " ej avsedd att
- fastställas i samband med byggnadsplanen
- Föreslagen byggnadsplats
- Nivåkurvor

Skala

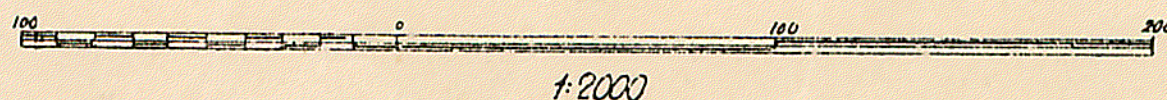

1:2000

År 1938 den 30 december
fastställdes denna byggnadsplaneändring på sätt
Kungl. Maj:ts befallningshavandes protokoll
samma dag närmare utvisar betyg, Stock- Kopians likhet med originalet, bebygg-
holm den 11 maj 1949.
På stadsens vägnar: H. Örtengren
Dag Ljungström
STATENS REPRODUKTIONSANSTALT

Statens Reprodukationsanstalt

Botkyrka 537