

65-22



Till denna karta hör
bestämmelser och beskrivning
ursprungsdaterade i oktober 1986.

Tjocköfjärden

NORRTÄLJE KOMMUN

Förslag till byggnadsplan för del av RÄVSNÄS by,
del av Rävsnäs l:9 m.fl. fastigheter i Rådmansö socken.

Upprättat på stadsarkitektkontoret, Norrtälje i mars 1987.
Reviderat i maj 1987, samt enl. BN:s beslut § 183/87.

BJÖRN CEDERSTRÖM
stadsarkitekt

SVEN-OLOF GRANHOLM
planarkitekt

GRÄNSBETECKNINGAR

- byggnadsplanegräns
- gällande områdesgräns avsedd att behållas
- gällande bestämmelsegräns avsedd att behållas
- områdesgräns
- bestämmelsegräns
- gränslinjer ej avsedda att fastställas

OMRÅDESBETECKNINGAR

- Allmän plats
- Byggnadsmark
- BF bostäder, fristående hus
 - BH bostäder och handel
 - U upplag, resp. upplag för båtar
 - Ub särskild miljöhänsyn
 - ..q
- Specialområden
- Rh småbåtshamn
 - Tp parkering
 - Vb vattenområde med bryggor o.dyl, resp. vattenområde
 - V

ÖVRIGA BETECKNINGAR

- mark som inte får bebyggas
- mark där uthus o.dyl. undantagsvis får uppföras
- gemensamhetsanläggning
- antal våningar
- byggnadshöjd
- n,u ej vindsinredning, resp. ledningsområde
- utfartsförbud

Grundkartebeteckningar enl. lantmäteriverkets TFA 1976.

Grundkartan upprättad av AIB 1978, kompl. av stadsarkitektkontorets
mätavdelning 1987.
Koordinatsystem: i plan Ogon 66:15 Region 9, i höjd RH 70, Mätclass:III


22-59
BJÖRN ÖRTENGREN
tf. byråingenjör

Tillhör regeringens beslut
den 5 APRIL 1990
Ang. undantag se regeringens beslut
Bostadsdepartementet

Harald Franzon
HARALD FRANZON

I regeringens beslut
angiven linje

SKALA 1:2000

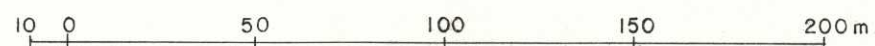

Ar 19 89-02-14
fastställdes denna ändring av stadsplan/byggnadsplan
på sätt länstyrelsens beslut samma dag närmare
utvisar. Länstyrelsen i Stockholms län som ovan.
På tjänstens vägnar