


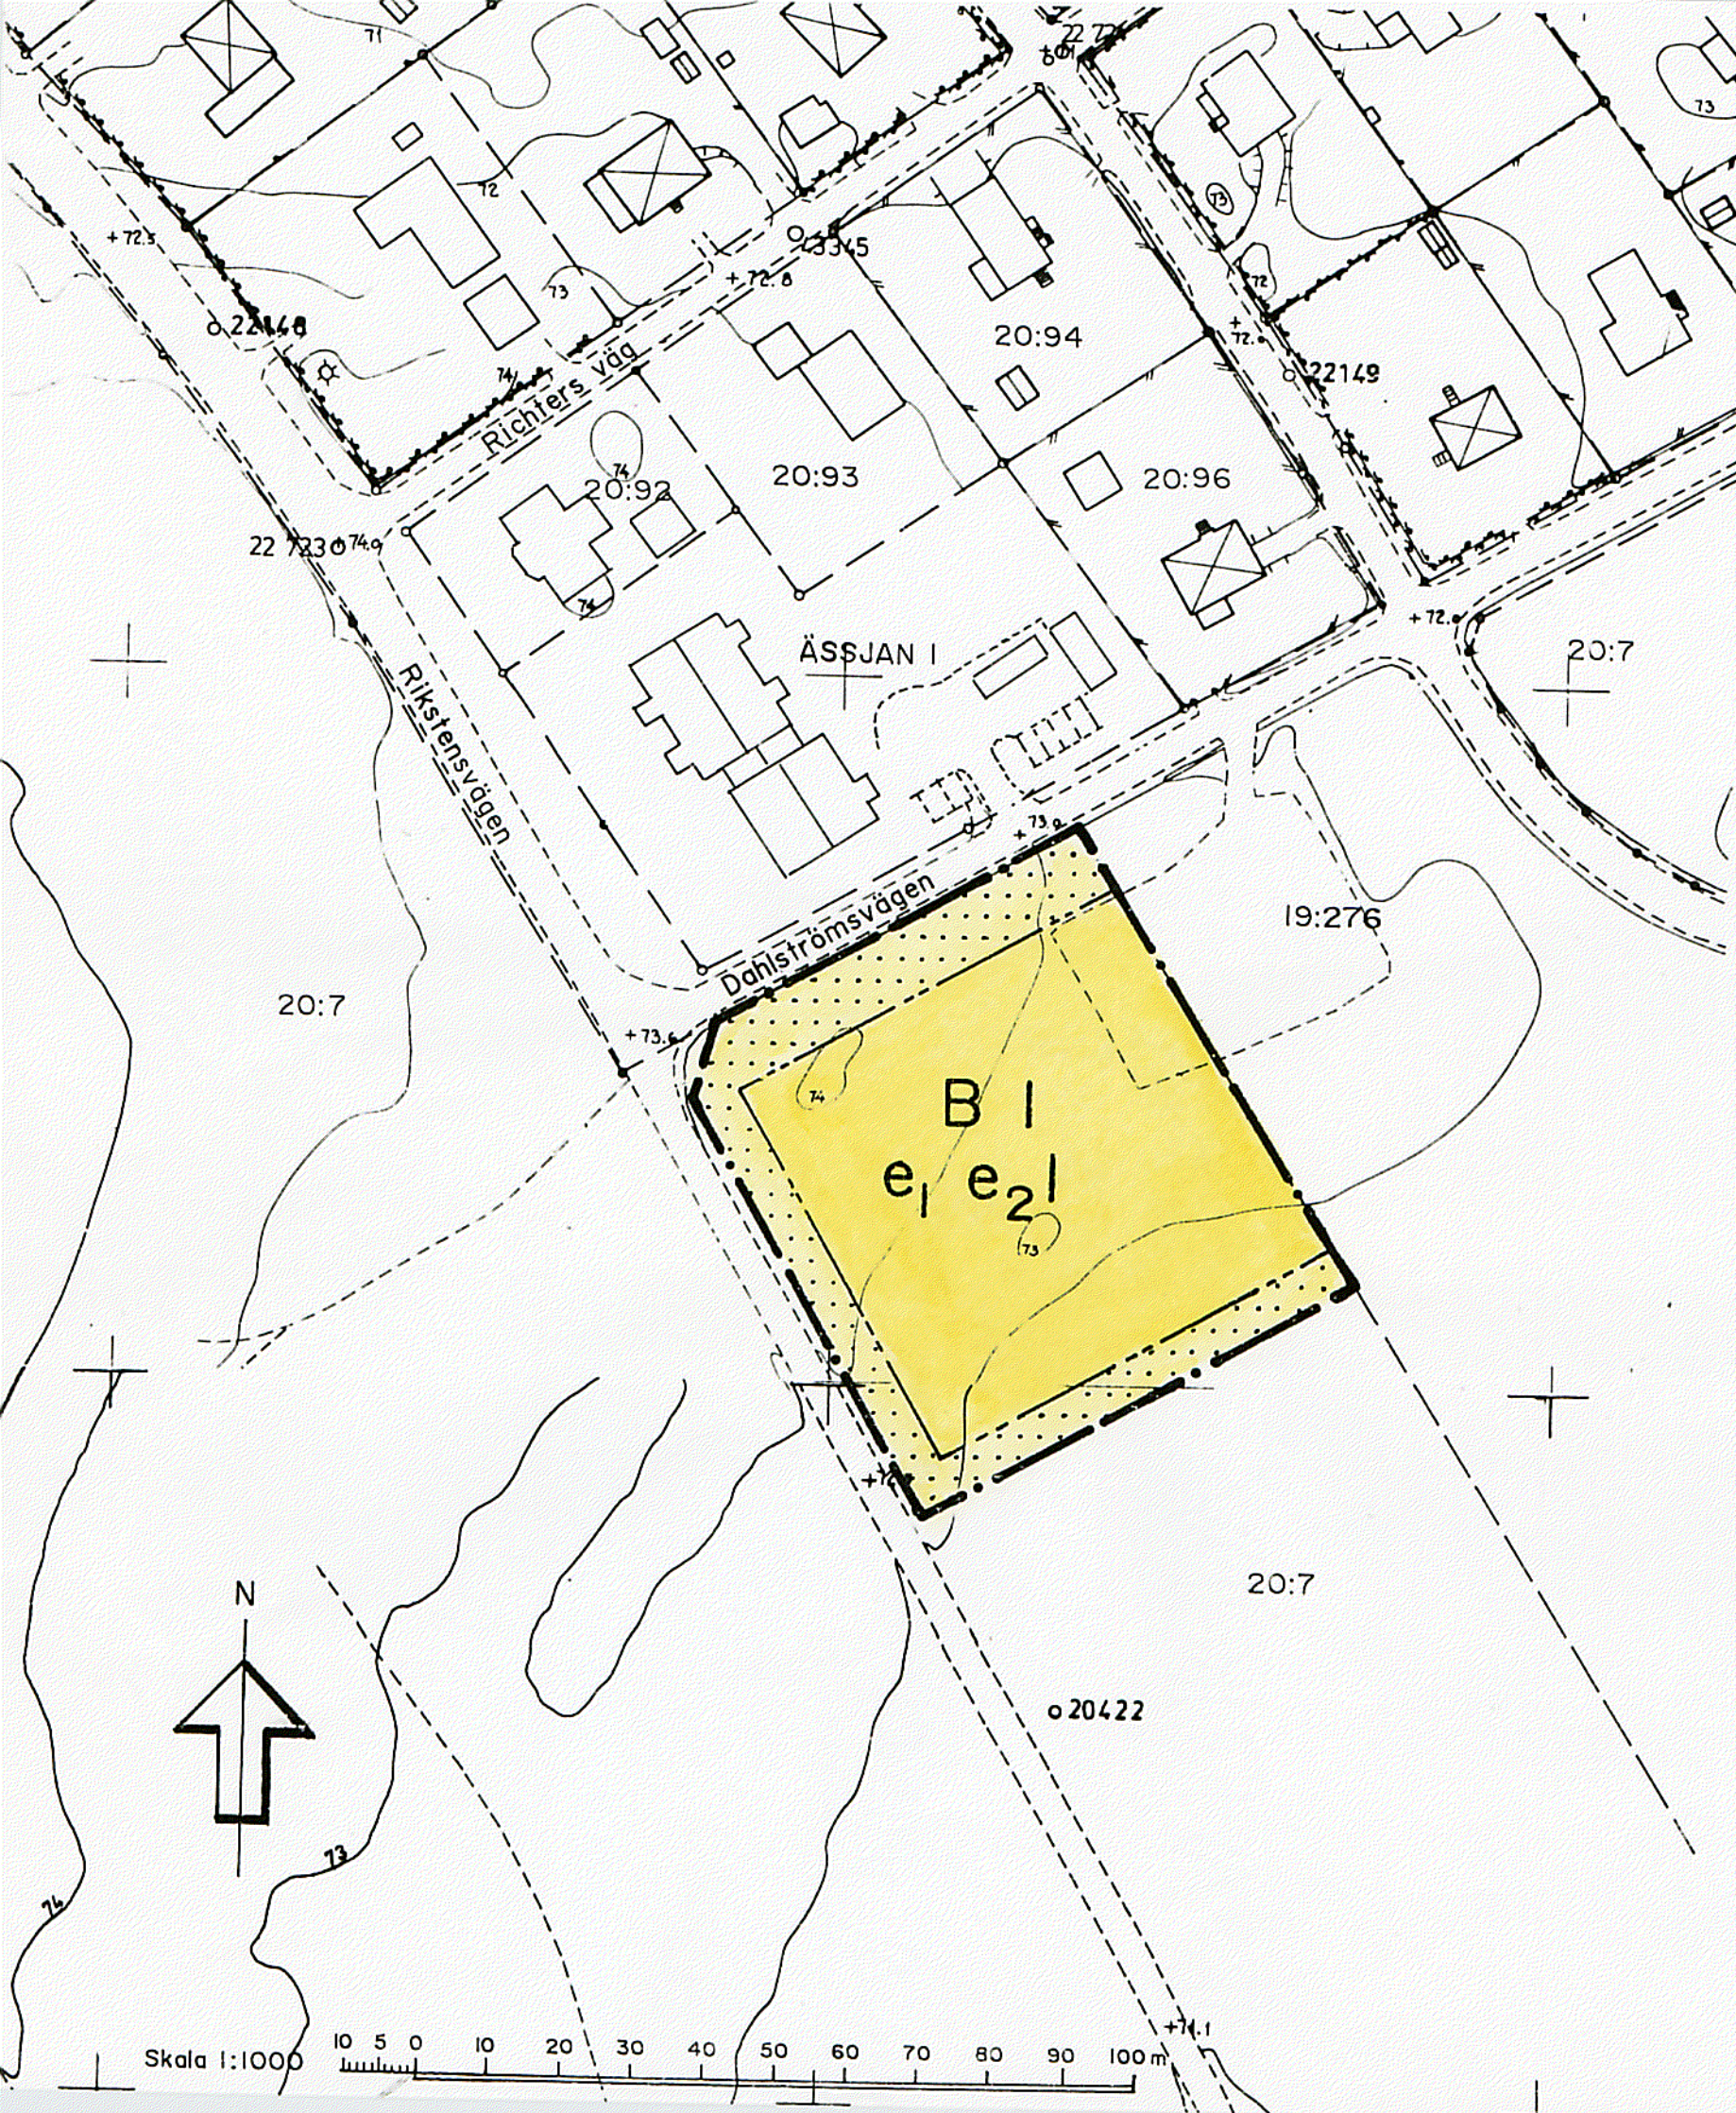

Planbestämmelser

Följande gäller inom områden med nedanstående beteckningar. Endast angiven användning och utformning är tillåten. Bestämmelser utan beteckning gäller inom hela området.

GRÄNSER

- Planområdesgräns, användningsgräns
- egenskapsgräns

ANVÄNDNING AV MARK

Kvartersmark

- B Bostäder

UTNYTTJANDEGRAD

- e_1 Största byggnadsarea 650 m², varav högsta byggnadsarean för uthus 100 m².
- e_2 0 Högsta antal tomter

BEGRÄNSNINGAR AV MARKENS BEBYGGANDE

- Marken får inte bebyggas

PLACERING; UTFORMNING; UTFÖRANDE

Huvudbyggnad ska placeras minst 4,5 meter från gräns och uthus minst 1 meter från gräns.

- I Högsta antal våningar

Dagvatten ska tas omhand lokalt, med infiltration.

ADMINISTRATIVA BESTÄMMELSER

Genomförandetiden slutar 2012-12-31

Antagen BN 1999-09-14
Laga kraft 1999-10-12

DETALJPLAN FÖR GRUPPBOSTÄDER VID DAHLSTRÖMSVÄGEN

i Brantbrink, Botkyrka kommun

UPPRÄTTAD AV TEKNISKA FÖRVALTNINGEN I JULI 1999.

Kjell Bagstevold
Kjell Bagstevold
Stadsarkitekt

Eva Kamph
Eva Kamph
Planarkitekt

30-06