



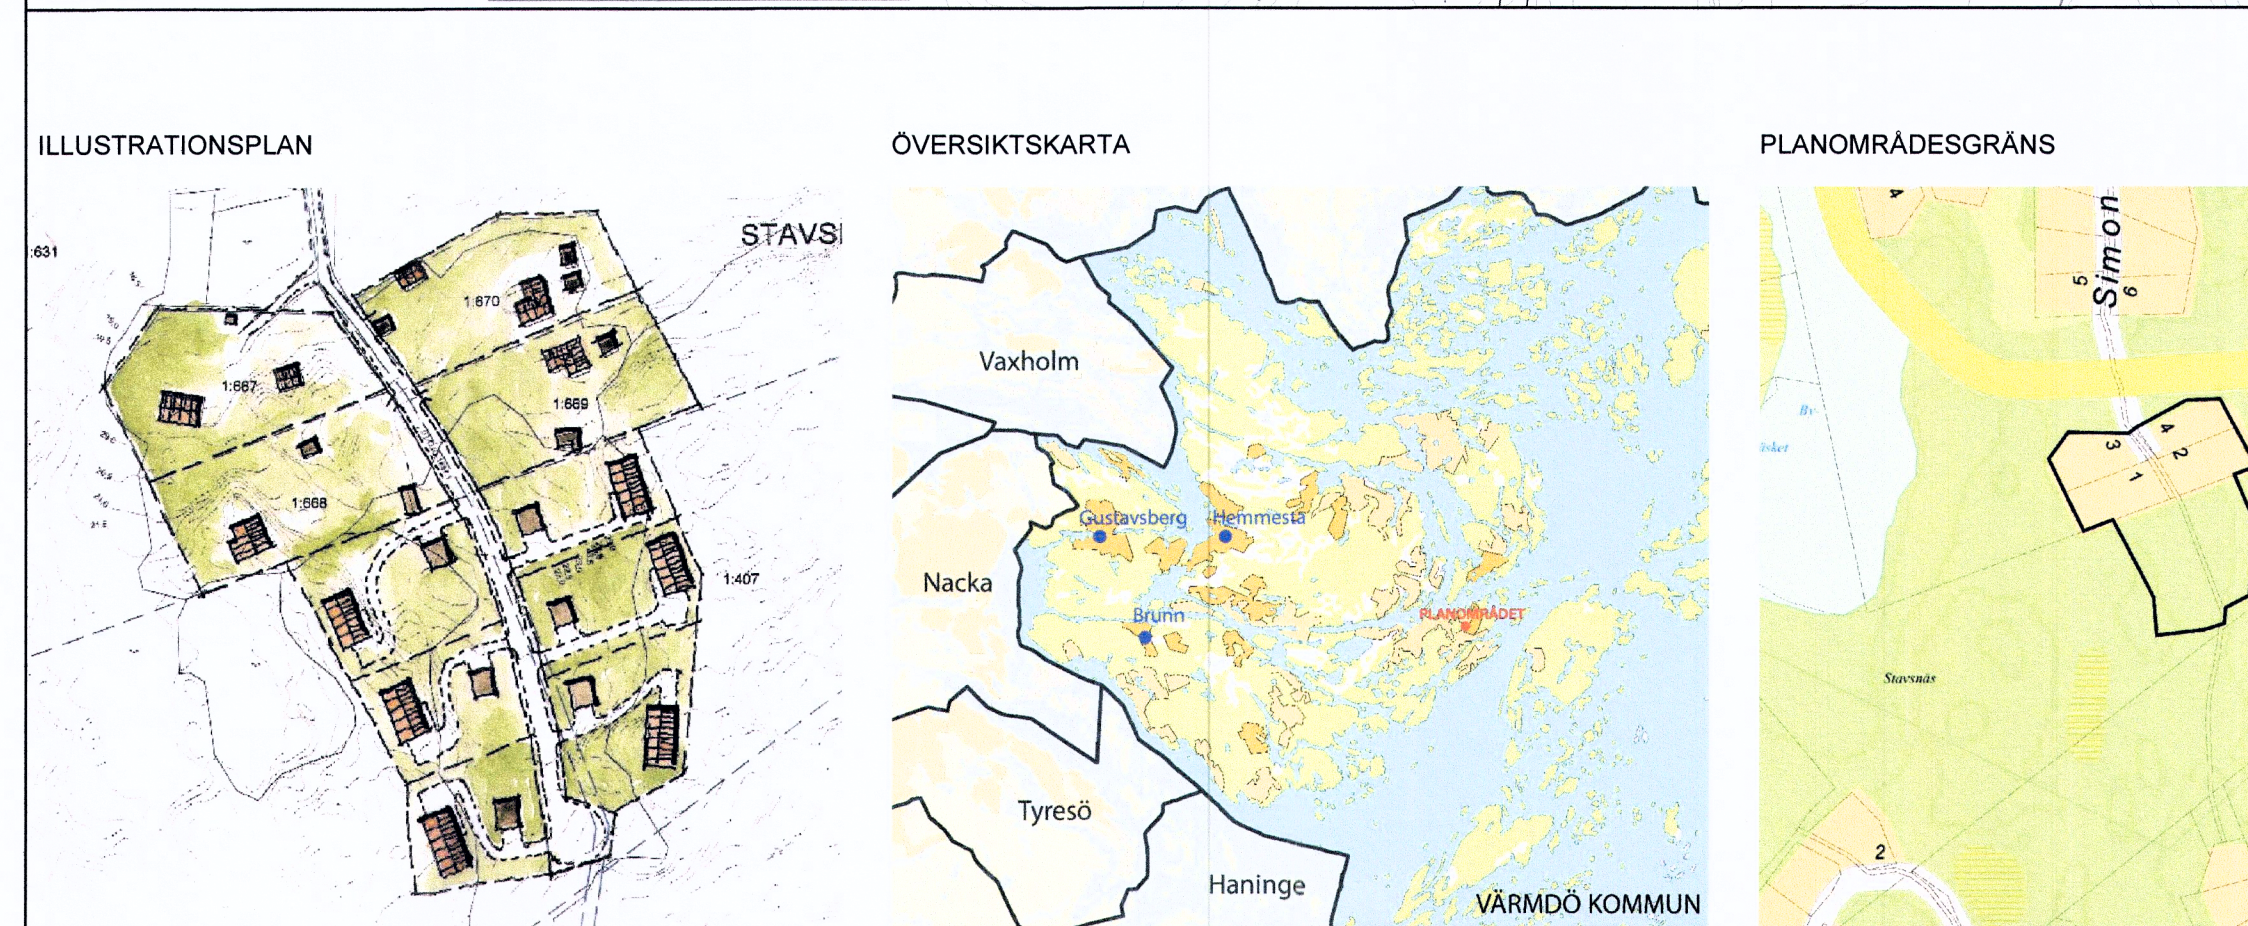

	Byggnad får inte uppföras
g	Marken ska vara tillgänglig för gemensamhetsanläggning för avattning av dagvatten
u	Marken skall vara tillgänglig för allmänna underjordiska ledningar


Gräns för vattenskyddsområde

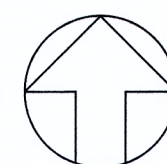

Till planen hör:	☒ Fastighetsförteckning	☐
☐ Planprogram	☒ Samrådsredogörelse	☐
☒ Planbeskrivning	☐ Illustrationskarta	☐
☒ Miljökonsekvensbeskrivning	☒ Granskningsutlåtande	☐

Detaljplan för del av STAVSNÄS 1:407 m.fl.

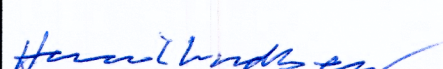

Värmdö kommun	Stockholms län	Beslutsdatum	Instans
Antagandehandling		Godkännande	
PBL 2010:900		Antagande 2016-04-27	
Upprättad 2016-02-24		Laga kraft 2016-06-05	
		Dnr 15KS/4	
 Henrik Lundberg Samhällsutvecklingschef		 Karl von Schmalensee Planarkitekt	
		D221	