

- PLANBESTÄMMELSER**
FÖLJANDE GÄLLER INOM OMRÅDEN MED NEDANSTÄNDE BETECKNINGAR
ENDAST ANGIVEN ANVÄNDNING OCH UTFORMNING ÄR TILLÅTEN
- GRÄNSBETECKNINGAR**
- GRÄNS FÖR PLANOMRÅDET BELÄGEN TRE METER UTANFÖR
 - PLANOMRÅDETS VERKLIGA GRÄNS
 - ANVÄNDNINGSGRÄNS
 - EGENSKAPSGRÄNS

- 1. ANVÄNDNING AV MARK**
- ALLMAN PLATS
- LOKALTAFIK
- KVARTERSMARK
- J₁
- SMÅINDUSTRI
- 2. BEGRÄNSNINGAR AV MARKENS BEBYGGANDE**
- MARKEN FÅR INTE BEBYGGAS
- MARKEN SKALL VARA TILGÅNGLIG FÖR ALLMÄNNA UNDERJORDISKA LEDNINGAR

- 3. MARKENS ANORDNANDE**
- UTFART
- IN- OCH UTFART FÅR INTE ANORDNAS. TVÄRSTRECK MED PIL MARKERAR FÖRBUDETS SLUT
- 4. UTFORMNING**
- HÖGSTA BYGGNADSHÖJD I METER

- 5. STÖRNINGSKYDD**
- VERKSAMHETEN FÅR EJ VARA STÖRANDE FÖR OMRINGEN
- 6. ADMINISTRATIVA BESTÄMMELSER**
- GENOMFÖRANDETID
- GENOMFÖRANDETIDEN ÄR FEM ÅR FRÅN DET ATT PLANEN VUNNIT LAGA KRAFT


- ILLUSTRATIONER**
- ILLUSTRATIONSLINJER

PLANKARTA
DETALJPLAN FÖR
KV GJUTAREN 2 M.F.L.
ÖRNSKÖLDSVIKS FÖRSÄMLING OCH KOMMUN
VÄSTERNORRLANDS LÄN
UPPRÄTTAD 1988-10-14
PLAN OCH BYGGKONTORET, ÖRNSKÖLDSVIK
Håkan Helander
80 SALOMONSSON
PLANKARTER

SKALA 1:1000
0 5 10 20 30 40 50 60 70 80 90 M
HÖJDSSTÄLL: ÖRNSKÖLDSVIK

- GRUNDKARTAN ÄR UPPRÄTTAD 1988-08-22 AV PLAN OCH BYGGKONTORET**
- GRUNDKARTANS BETECKNINGAR**
- FASTIGHETSGRÄNS
 - BOSTADSHUS RESP UTHUS KARTERAT EFTER TAKKONTUREN
 - SKÄRTAK
 - STÖDMUR
 - HÄCK
 - VÄG MED RESP UTAN SIDOUTRYMMEN
 - SLÄNT
 - AVVÄGAD HÖJD
 - HÖJDKURVOR
 - POLYGONPUNKT
 - RUTNÄTSPUNKT
 - RÄTTSLIGEN BILDAD TOMT
 - KVARTERSNAMN
 - NUMMER PÅ STADSÄGA ELLER STADSÄGDOMRÅDE
- 156 T

- HANDLINGAR**
- TILL PLANEN HÖR FÖRUTOM DENNA PLAN-
KARTA MED BESTÄMMELSER:
- PLANBESKRIVNING
 - GENOMFÖRANDEBESKRIVNING

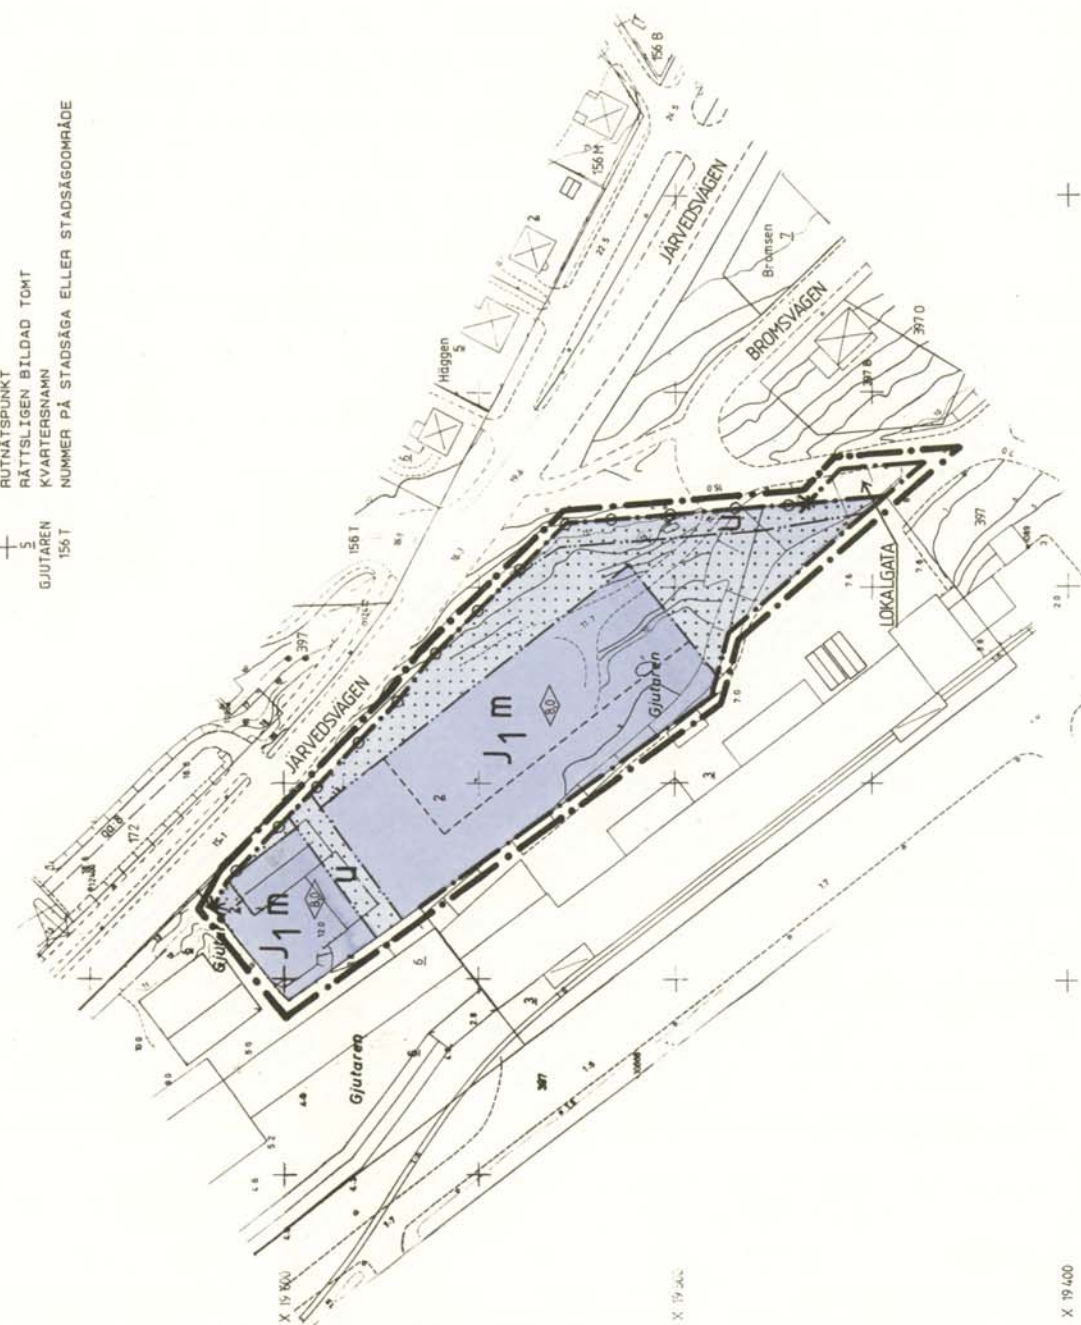

PLANEN ÄR UPPRÄTTAD ENLIGT PLAN- OCH
BYGGLAGEN (PBL)

ANTAGEN: Byggnadsnämnden 1988-10-14, § 47b
VUNNIT LAGA KRAFT: Länsstyrelsen 1988-11-12

KOPIAS LIKHET MED ORIGINALT BESTYRKES:
Y 34 200
Y 34 300
Y 34 400