


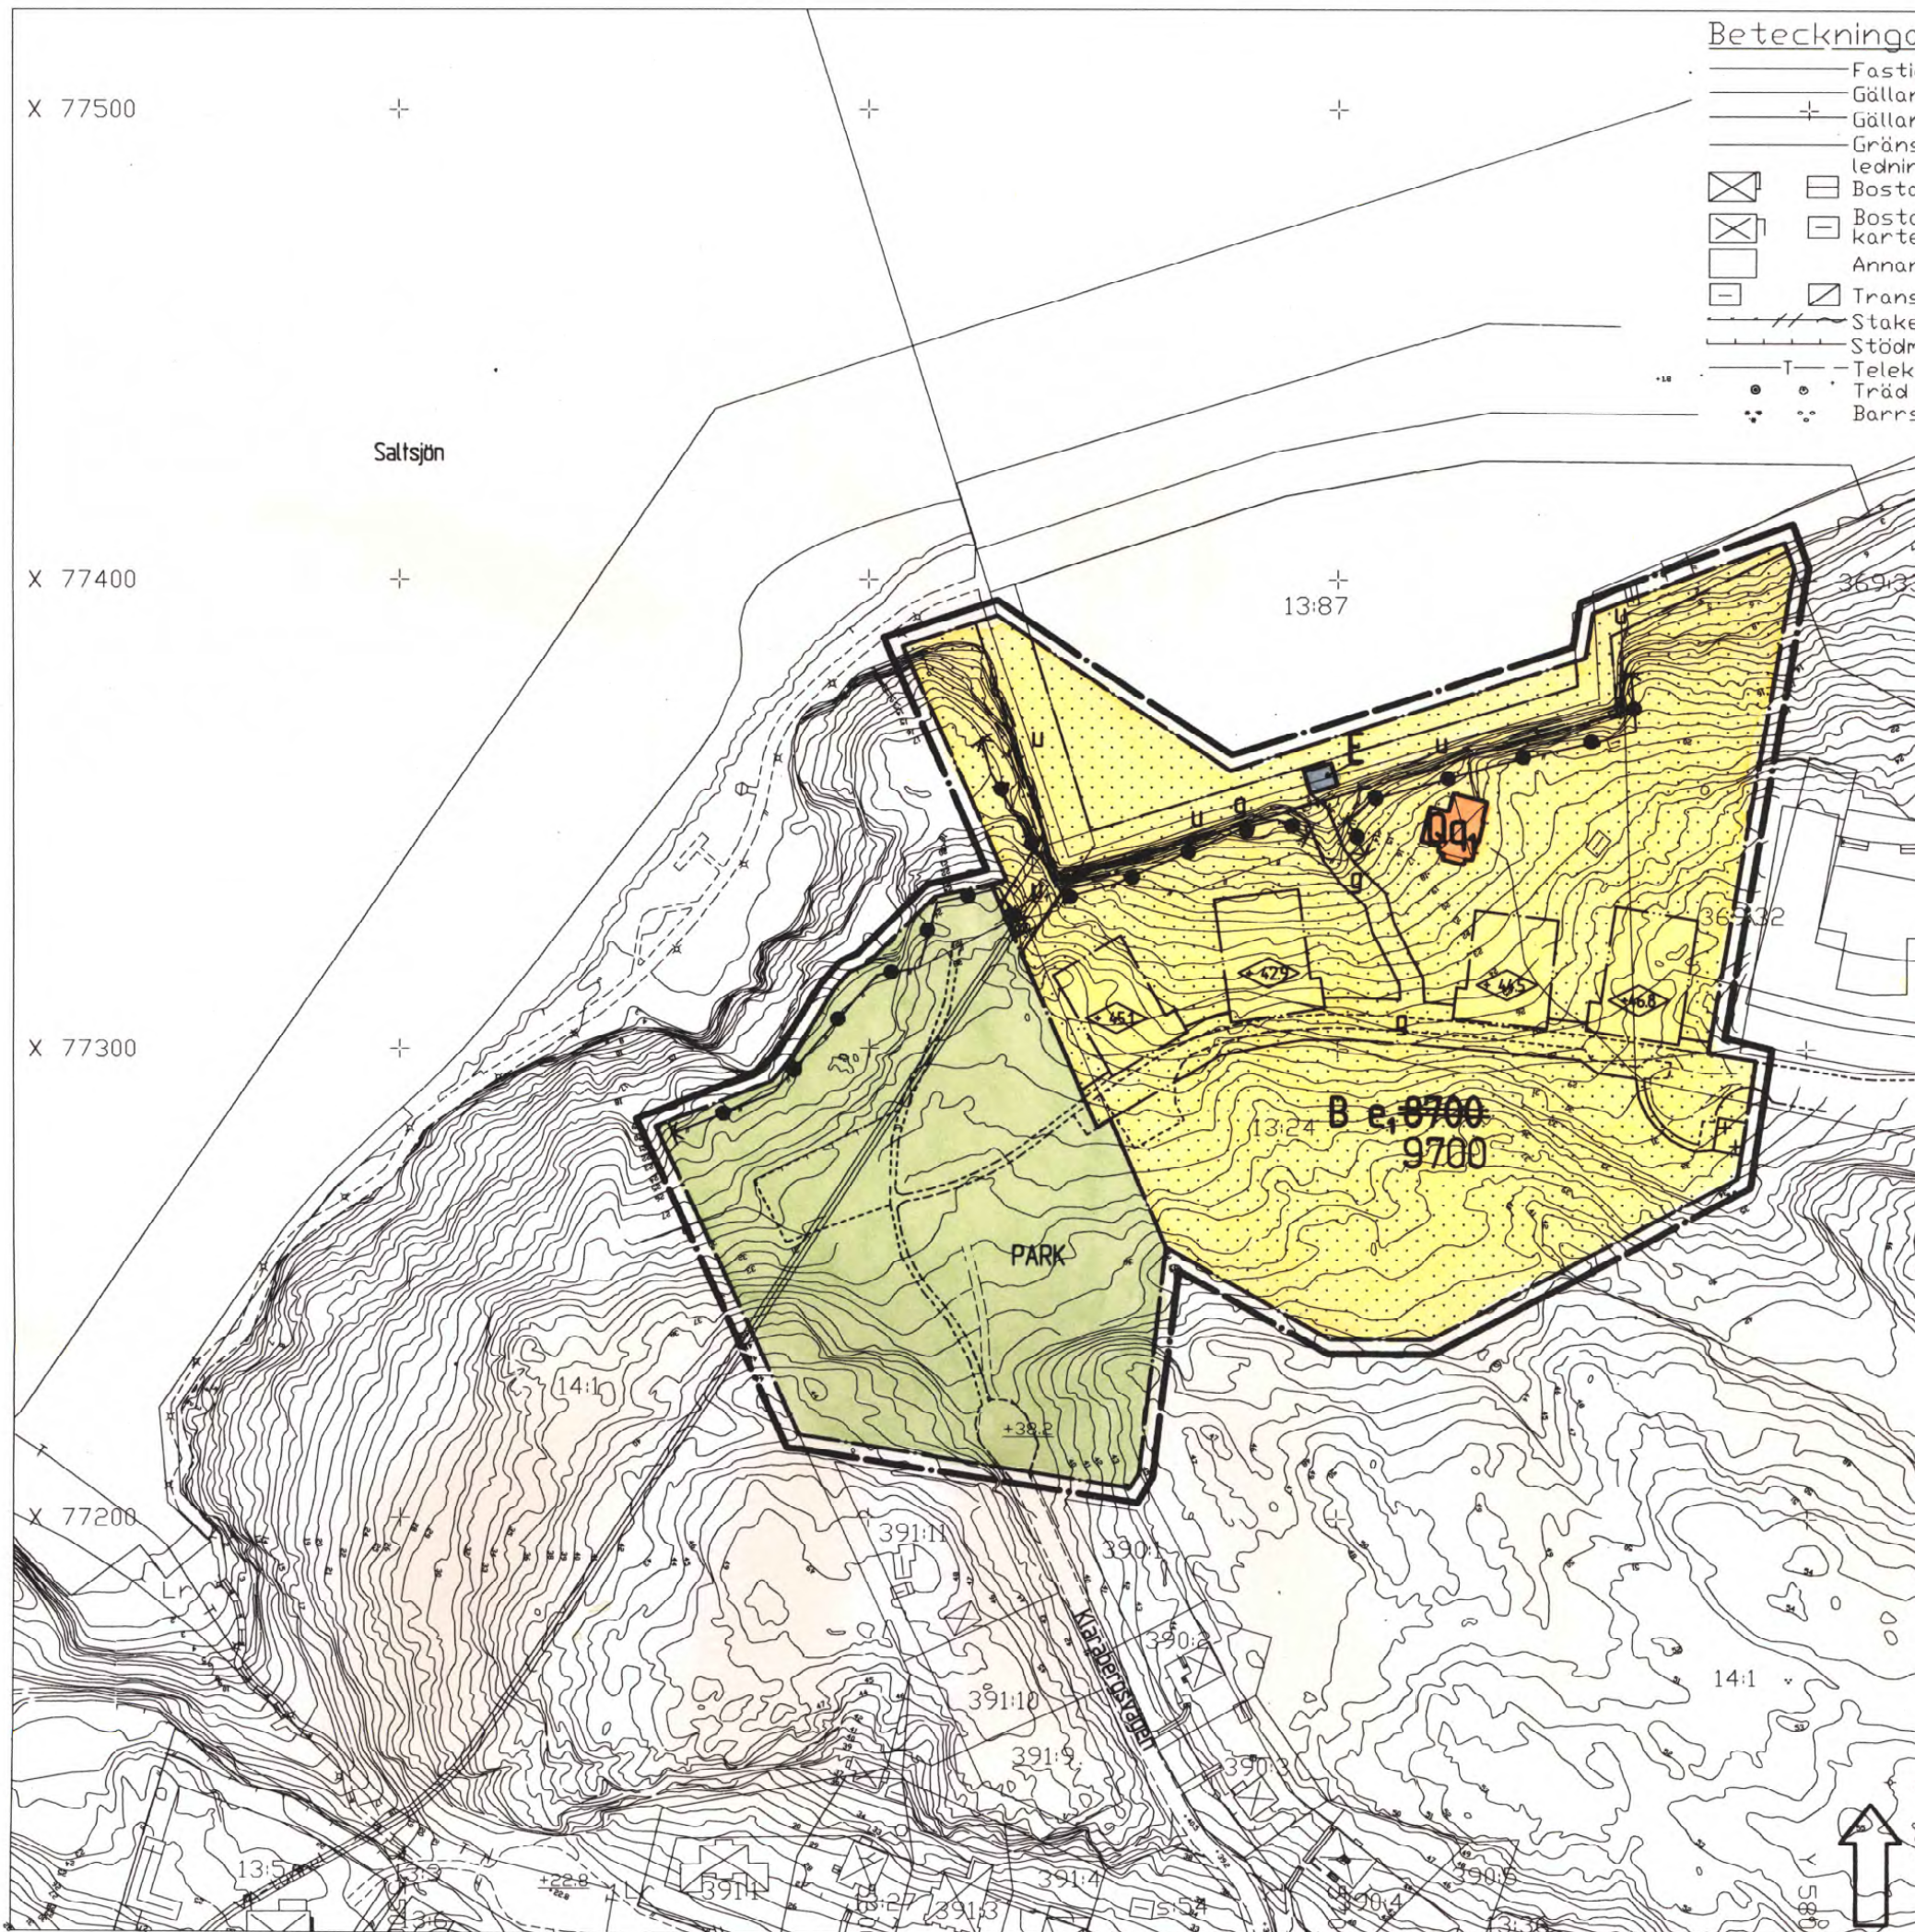

Beteckningar GRUNDKARTA

- Fastighetsgräns
- Gällande användningsgräns
- Gällande egenskapsgräns
- Gräns för servitut, ledningsrätt mm
- Bostadshus med trappa, uthus
- Bostadshus resp. uthus karterad efter takkonturen
- Annan byggnad
- Transformator, skärmtak
- Staket, grind, häck
- Stödmur
- Telekabel alt under markytan
- Träd
- Barrskog resp. lövskog

- Dnr 95-478 214
1997-06-06
- Väg
 - Gångstig
 - Slänt
 - Strandlinje
 - Dike, vattendrag
 - Ledningsstolpar
 - Gällande väghöjd
 - Avvägd nivå
 - Nivåkurvor
 - 073165 Polygonpunkt med nummer
 - 1:102 Rutnätspunkt
 - s:54 Fastighetsbeteckning
 - s:54 Samfällighet

Mätklass I

PLANBESTÄMMELSER

Följande gäller inom områden med nedanstående beteckningar. Där beteckningar saknas gäller bestämmelsen inom hela planområdet. Endast angiven användning och utformning är tillåten.

GRÄNSBETECKNINGAR

- Linje på kartan ritad 3 mm utanför planområdets gräns
- Användningsgräns
- Egenskapsgräns

ANVÄNDNING AV MARK

Allmänna platser

- PARK Parkområde
- Gång- och cykelväg

Kvartersmark

- B Bostäder
- E Teknisk anläggning
- Q Kulturreseval

UTNYTTJANDEGRAD

- e, 0000 Högsta exploateringsgrad i bruttoarea

BEGRENSNINGAR AV MARKENS BEBYGGANDE

- Marken får inte bebyggas
- Marken får endast bebyggas med uthus
- Marken skall vara tillgänglig för gemensamhetsanläggning
- Marken skall vara tillgänglig för allmänna underjordiska ledningar

MARKENS ANORDNANDE

- Skyddsstängsel skall finnas mot stupet

PLACERING, UTFORMNING, UTFÖRANDE

- Utformning
- Högsta byggnadshöjd i meter över nollplanet

Värdefulla byggnader


- Byggnaden får inte rivas och skall underhållas på sådant sätt att det kulturhistoriska värdet inte försvåskas.

Lokalt omhändertagande av dagvatten skall tillämpas

ADMINISTRATIVA BESTÄMMELSER

Bygglöv krävs för fällning av träd med en stamdiameter > 15cm 1 m över mark
Genomförandetiden skall vara 10 år från den dag planen vinner laga kraft.

SKALA 1:1000

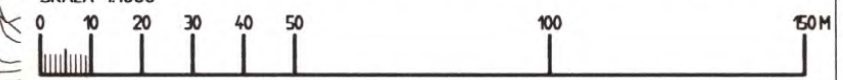

8700 9700 Självrättelse enligt kommunstyrelsen
1998-09-28 § 168

DP 173

Detaljplan för
del av NACKA STRAND

98/91

Bostäder vid Gustavshög

Miljö & Stadsbyggnad i Nacka i maj 1997
Justerad i aug 1997

Paul Ahlkvist

Eva Nyberg

Godkänd av ONS 970917 § 103
Antagen av KF 971124 25 § 327
Laga kraft 980625

EN/BS Projnr 9159-11