

Detaljplan för

BRÄNNAREN 7, 8, 9 M FL

I Klippans tätort och kommun
Skåne län

Upprättad 1997-10-08, reviderad 1997-11-12

Göran Lönnqvist
arkitekt SAR

Agnete Andersson
handläggare

UPPLYSNINGAR GRUNDKARTANS BETECKNINGAR

8 Fastighetsgräns

Fastighetsbeteckning

Nivåkurva

Byggnad

Väg/gångbanekant

Koordinatsystem RT 90 5 gon V 62-1. Upprättad av Lantmäterimyndigheten i Skåne år 1974, senast kompletterad år 1997.

Grundkartan är ett utdrag från den digitala versionen.

PLANBESTÄMMELSER

Endast angiven användning och utformning är tillåten

GRÄNSBETECKNINGAR

Platgräns, belägen 3 meter utanför planområdet

Användningsgräns

Egenskapsgräns

KVARTERSMARK

Handel

Industri

J1

J2

Småindustriändamål av sådan beskaffenhet att närboende ej väljas olägenheter med hänsyn till sundhet, brandsäkerhet och trivnad

BEGRENSNINGAR AV MARKENS BEBYGGELSE

Marken får inte bebyggas

Marken skall vara tillgänglig för allmänna underjordiska ledningar

MARKENS ANORDNANDE

n1 Trädet får inte fällas

n2 Björkdungen får inte avverkas

PLACERING

P Byggnader skall placeras minst 4 meter från tomtrönsen

UTFORMNING

Högsta bygghöjd i meter

ADMINISTRATIVA BESTÄMMELSER

Genomförandetiden är fem år.

BESLUT MM

Antagen av byggnadsnämnden 1997-12-10


Laga kraft 1998-01-12

Genomförandetid till 2003-01-12



10 0 50 100 meter

Skala 1:1000

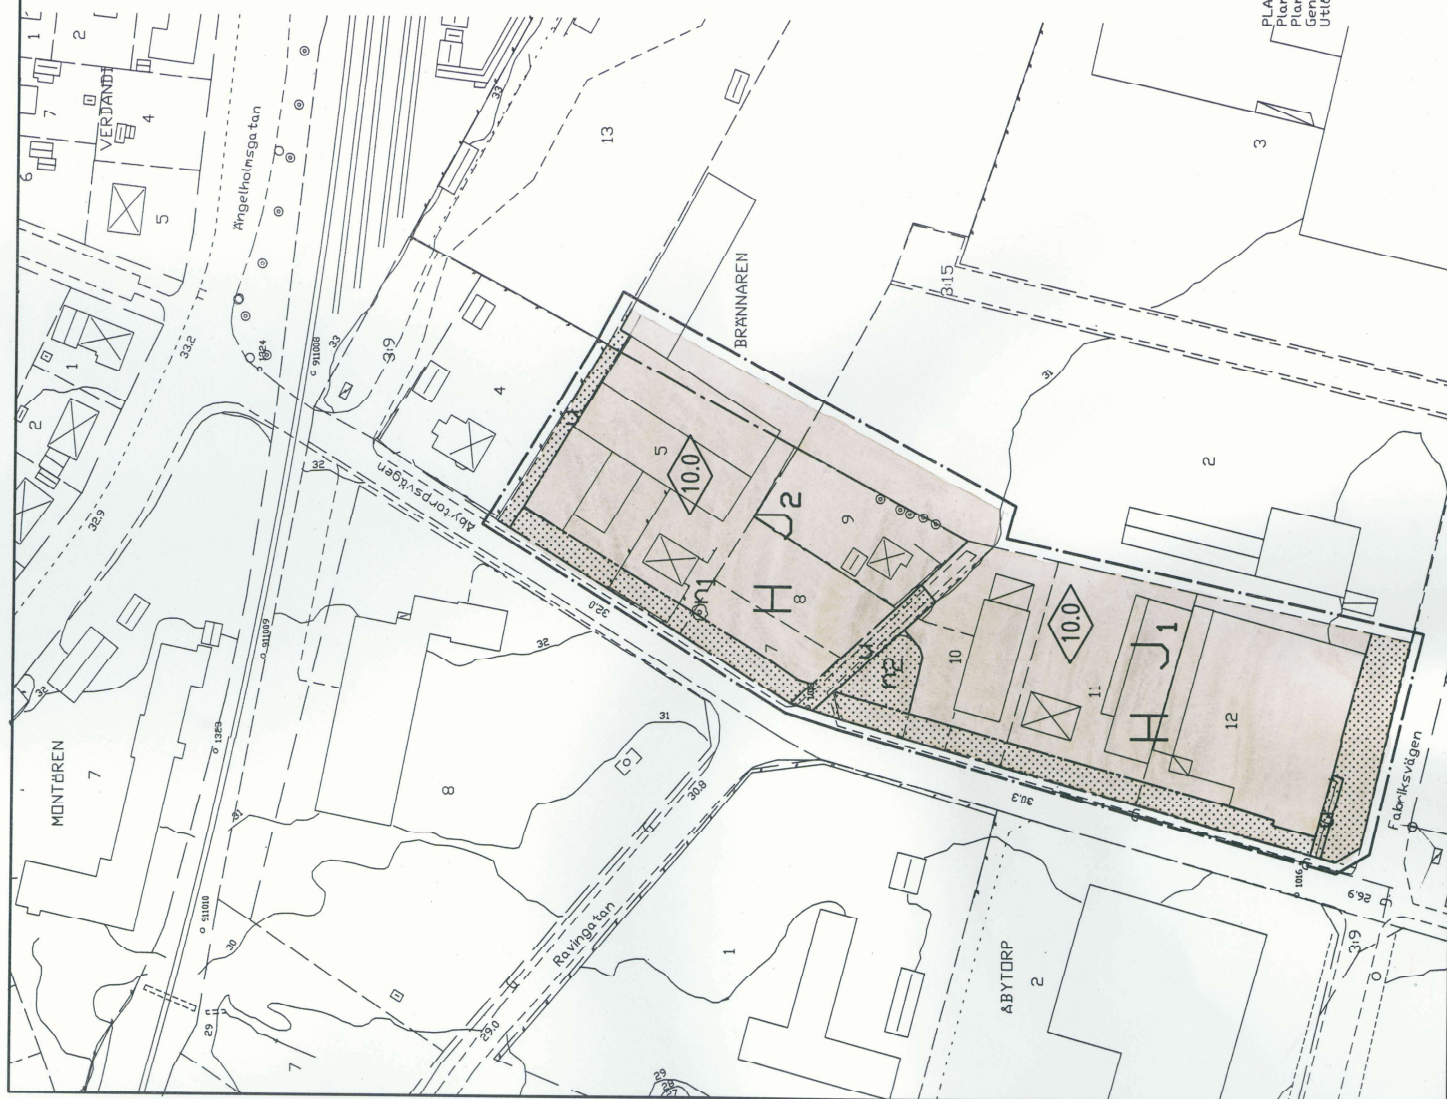

PLANHANDLINGAR:
Planfakta med planbestämmelser
Planbeskrivning
Genomförandebeskrivning
Uttåtande