

PLANKARTA

GRUNDKARTEBETECKNINGAR

----- Traktgräns / Kvartersgräns

----- Fastighetsgräns

SANDVÅNGEN Traktnamn / Kvarternamn

20

Registernummer





Byggnad



Väggkant



Rutnätspunkt

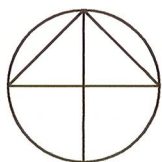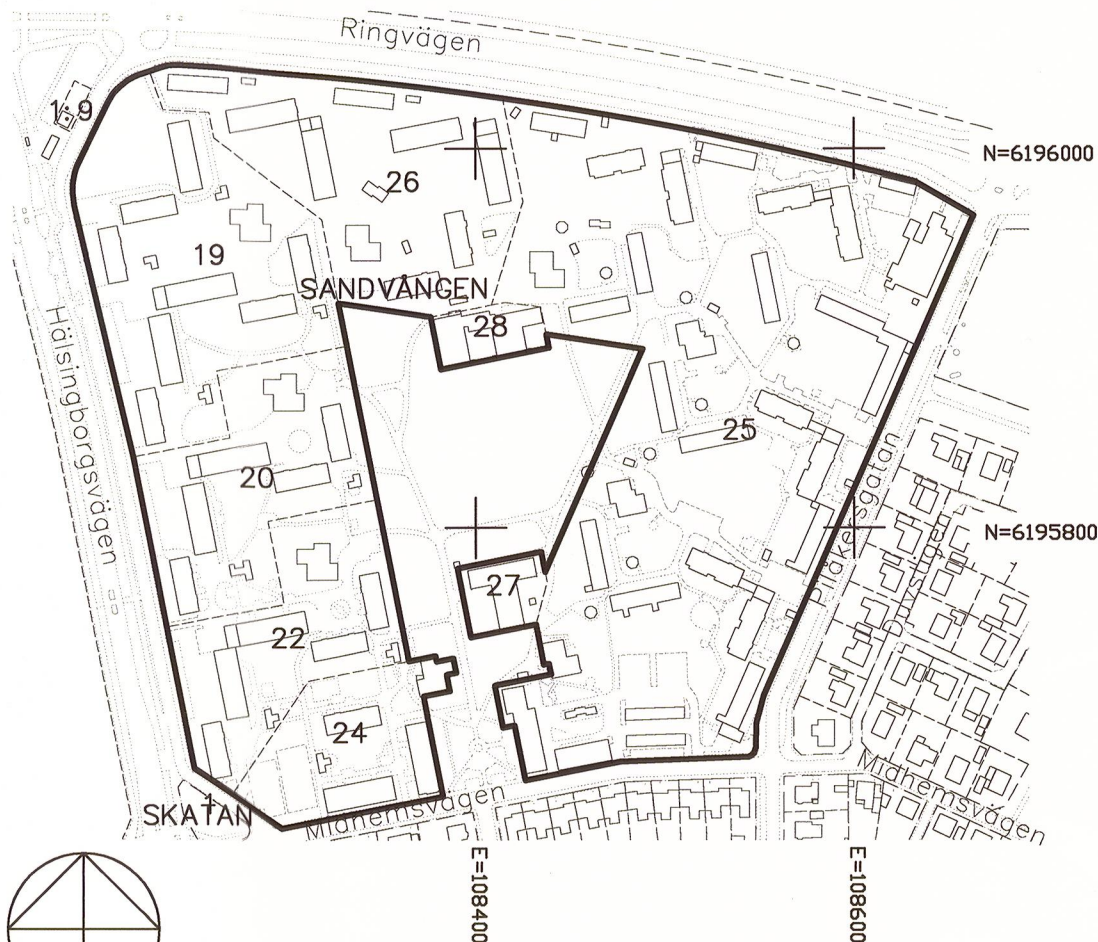

Skala 1:4000

koordinatsystem SWEREF99 13 30

TILLÄGG TILL PLANBESTÄMMELSER

För Sandvången 19, 20, 25 och 26 gäller stadsplan 12-LAN-365 från 1956-02-24, vilken gäller som detaljplan. För Sandvången 25 gäller även stadsplaner 12-LAN-384 från 1959-03-03, 12-LAN-428 från 1966-11-29, vilka gäller som detaljplaner samt detaljplan 1282K-P14/2 från 2013-11-19. För Sandvången 22 och 24 gäller stadsplan 12-LAN-380 från 1958-02-21, vilken gäller som detaljplan. För Sandvången 27 gäller stadsplan 12-LAN-428 från 1966-11-29, vilken gäller som detaljplan. För Sandvången 28 gäller detaljplan 1282-P96 från 1991-04-09.

GRÄNSBETECKNINGAR

----- gräns för planområdet

UPPHÄVD BESTÄMMELSE


Genom detta tillägg upphävs för Sandvången 19-20, 22 och 24-28 gällande fastighetsindelingsbestämmelser enligt 4 kap 18§ plan- och bygglagen. Bestämmelserna är registrerade som tomtindelning i akter 1282K-1/879 från 1953-06-11 (berör Sandvången 19 och 20), 1282K-1/969 från 1956-09-29 (berör Sandvången 22), 1282K-1/990 från 1958-05-21 (berör Sandvången 24) samt 1282K-1/1235 från 1967-03-31 (berör Sandvången 25-28).

ADMINISTRATIV BESTÄMMELSE

Genomförandetiden är fem år från den dag planen vinner laga kraft. Undantaget är det område som berörs av detaljplan 1282K-P14/2 för del av Sandvången 25 där genomförandetiden motsvarar den ursprungliga detaljplanens genomförandetid.

Ändring av detaljplaner 12-LAN-365 för kvarteret Sandvången, 12-LAN-380 för del av kvarteret Sandvången, 12-LAN-428 för Sandvångsparken och delar av kvarteret Sandvången, 1282-P96 för Sandvången 28, 12-LAN-384 för kvarteret Sandvången och 1282K-P14/2 för del av Sandvången 25
(fastighetsindelingsbestämmelser för Sandvången 19-20, 22 och 24-28)

i Landskrona
2016-07-05

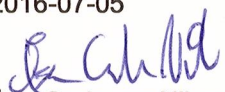
Åsa Cademar Nilsson
Lantmäterichef


Martina Ekblad
Förrättningslantmätare

antagen av SBN 2016-08-30
laga kraft 2016-09-29

LP2016/6