


Förlhör byggnadsnämndens i Selånger
beslut den 10 mars 1964 § 68 betygas:
Tjänsten:

G. Söderlund
komm.-kamr.

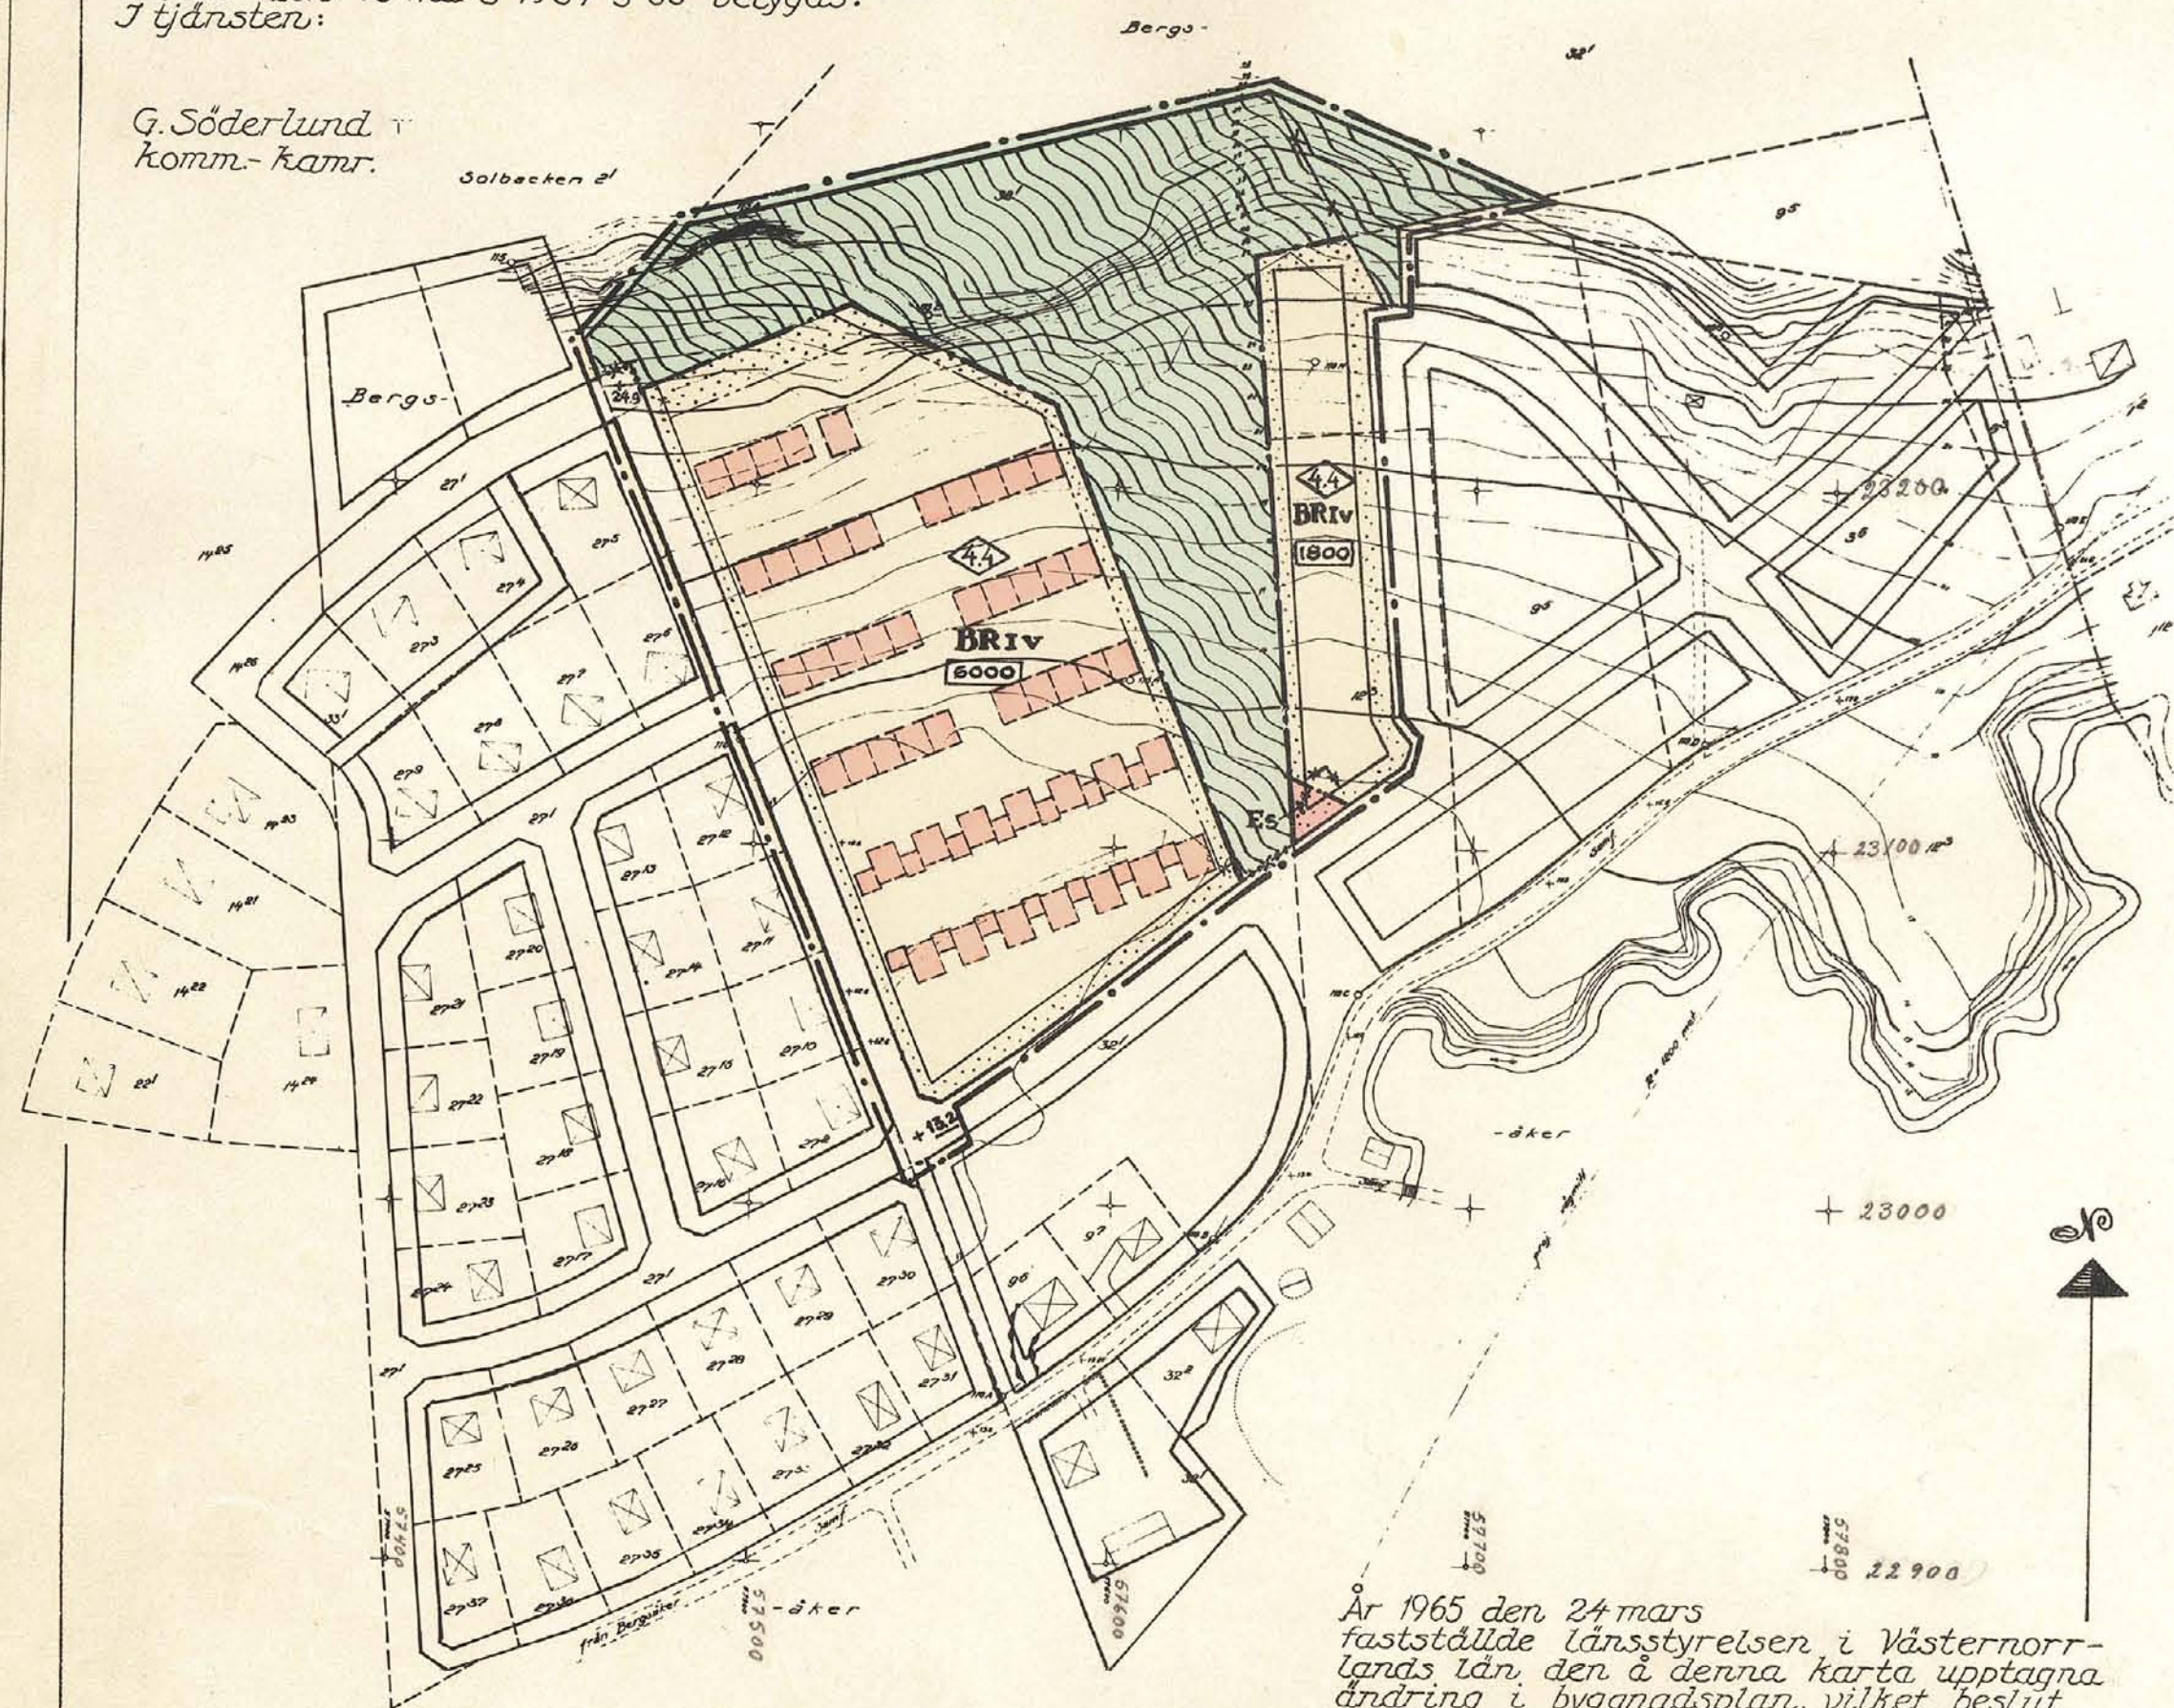

Kopieras likhet med originalet betygas.
Stockholm den 27/11/1965
SVENSKA REPRODUKTIONS AB

G. Lundberg

År 1965 den 24 mars
fastställde länsstyrelsen i Västernorr-
lands län, den 6 denna karta upptagna
ändring i byggnadsplan, vilket beslut
av klägar, däremot till följd av stad-
gärdet i 150 § 3 st. byggnadslagen den
30 juni 1947 ej må föras, vunnit laga
kraft, betygas:
Förnäsand i landskansliet som ovan
på tjänstens vägnar;
Olle Fernström

FÖRSLAG TILL ÄNDRING AV BYGGNADSPÄN FÖR BERGSÅKER

SELÅNGER KOMMUN, VÄSTERNORRLANDS LÄN

SUNDVALL 1 JANUARI 1964

DISTRIKTSARKITEKTKONTORET

Åkerström & Jämsbäck


GRUNDKARTA

- FASTIGHETSGRÄNS
- HÄCK
- VÄG
- Å, BÄCK
- KRAFTLEDNING
- ÅKER, RAVINKANT
- STÖDMUR
- NIVÅKURVOR
- BOSTADSHUS, UTHUS, JORDKÄLLARE
- RUTNÄTSPUNKT
- POLYGONPUNKT
- VÄGHÖJD

BYGGNADSPÄNEKARTA

- BYGGNADSPÄNEGRÄNS, DRAGEN 200 (3) MET.
UTANFÖR DET OMRÅDE FÖRSLAGET ANSER
- GÄLLANDE BYGGNADSPÄNELINJE ANSEDD
ATT BIBEHÅLLAS
- DIO, ANSEDD ATT UTGÅ
- FÖRSLAGEN OMRÅDESGRÄNS
- BESTÄMMELSEGRÄNS
- PARKGRÄNS RESP. ILLUSTRATIONSLINJE,
ES ANSEDD ATT FASTSTÄLLAS
- VÄG RESP. PARK
- MARK SOM IKKE FÅR BEVÄRGAS
- OMRÅDE FÖR BOSTADSBÄNDAMÅL, RÅDHUS
- ES " TRANSFORMATORSTATION
- IV
- ANTAL VÄNINGAR, JÄMTE VIND
- BYGGNADSHÖJD
- TILLÄTTEN BYGGNADSHÖJD I M²
- GÄLLANDE VÄGHÖJD
- + 0.0 FÖRSLAGEN DIO

SKALA 1:2000

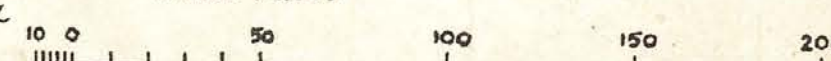

Expeditionen

Förv.-pl.

SVENSKA REPRODUKTIONS AB 1965

SELÅNGER

20

SELÅNGER 20