





NORRTÄLJE KOMMUN

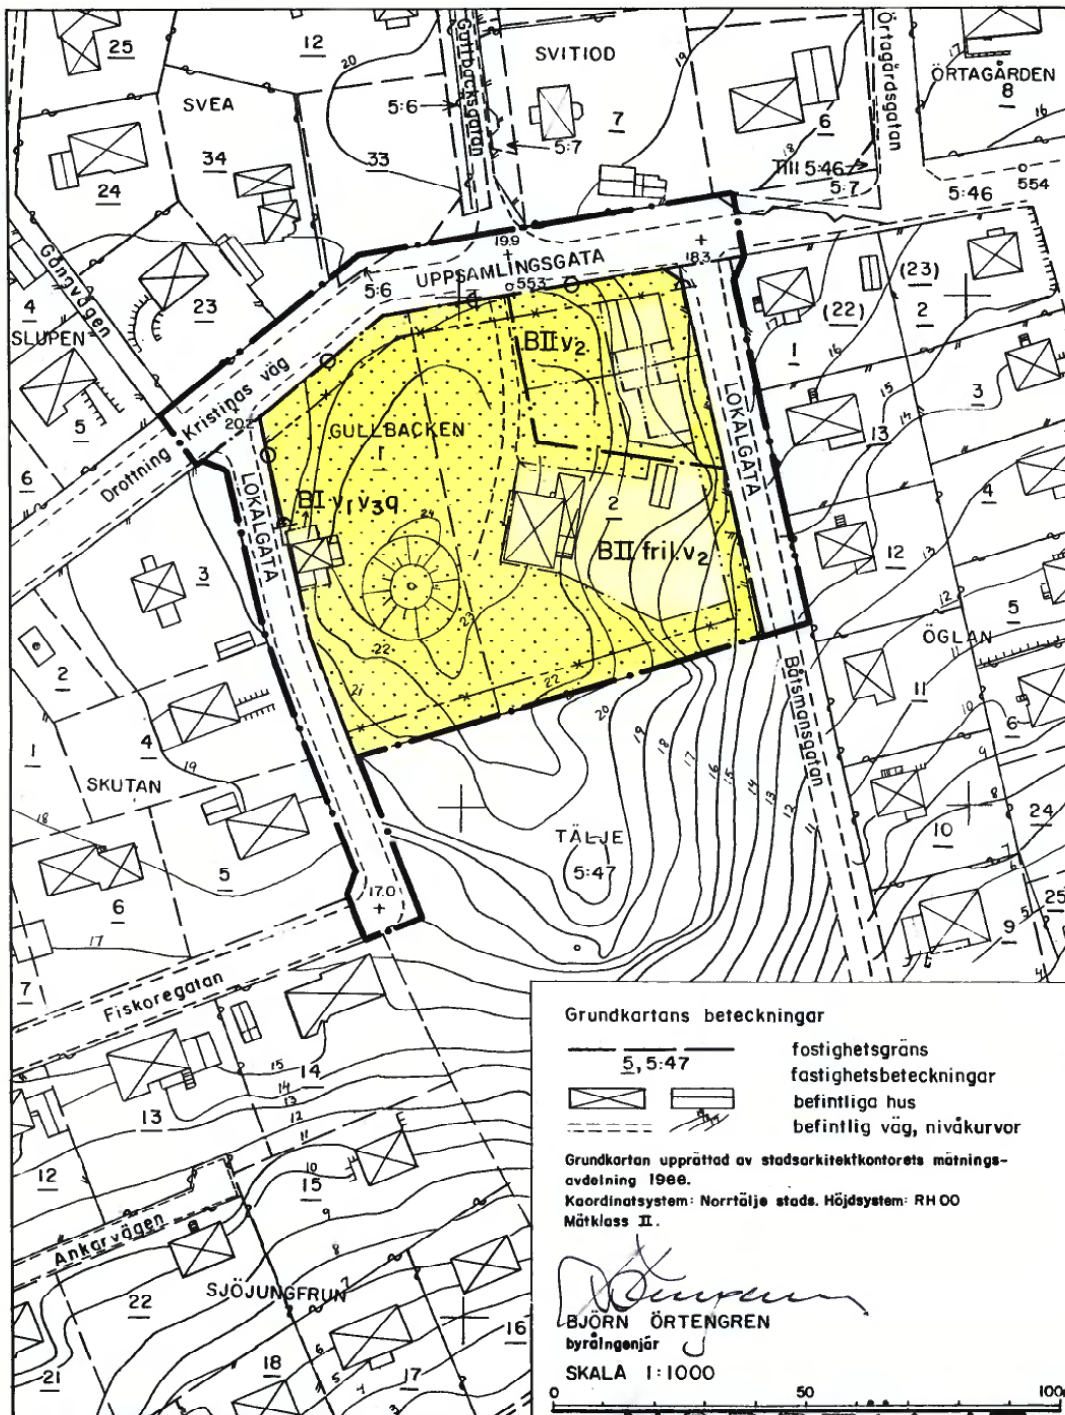

Detaljplan för kv. GULLBACKEN i Norrtälje stad.

Samrådsförslag 1988-03.

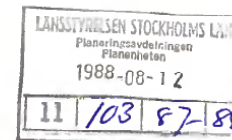

Sven-Olov Granholm

SVEN-OLOV GRANHOLM
arkitekt SAR

PLANKARTA

Till planen hör förutom denna plankarta:

- planbeskrivning,
- planbestämmelser, se även separat handling,

Planbestämmelser

Följande gäller inom områden med nedanstående beteckningar. Bestämmelse utan beteckning gäller för hela planområdet. Endast angiven användning är tillåten.

Gränsbeteckningar

- Gräns för planområdet
- Användningsgräns
- Egenskapsgräns
- Aldre gräns som utgår
- Illustrationlinje

Markanvändning

- Allmän plats
- LOKALGATA Lokal fordonstrafik
- UPPSAMLINGSGATA Fordonstrafik mellan stadsdelar

Kvartersmark

- B Bostäder

Utformning av allmän plats

- +0,0 Höjd över grundkartans nollplan

Begränsning av markens bebyggande

- Mark får ej bebyggas

Markens anordnande

- Utfart får ej anordnas

Bebyggelsens utformning

- I, II Högsta antal våningar
- fril. Friliggande hus
- V1 Souterrängvåning får inredas
- V2 Vind får ej inredas
- V3 Vind får inredas

Värdefull byggnad

- q Värdefull byggnad

Administrativa bestämmelser

Genomförandetiden är fem år från den dag planen vinner laga kraft.



0188-P88/0609

NORRTÄLJE