


PLANKARTA



ILLUSTRATIONSKARTA

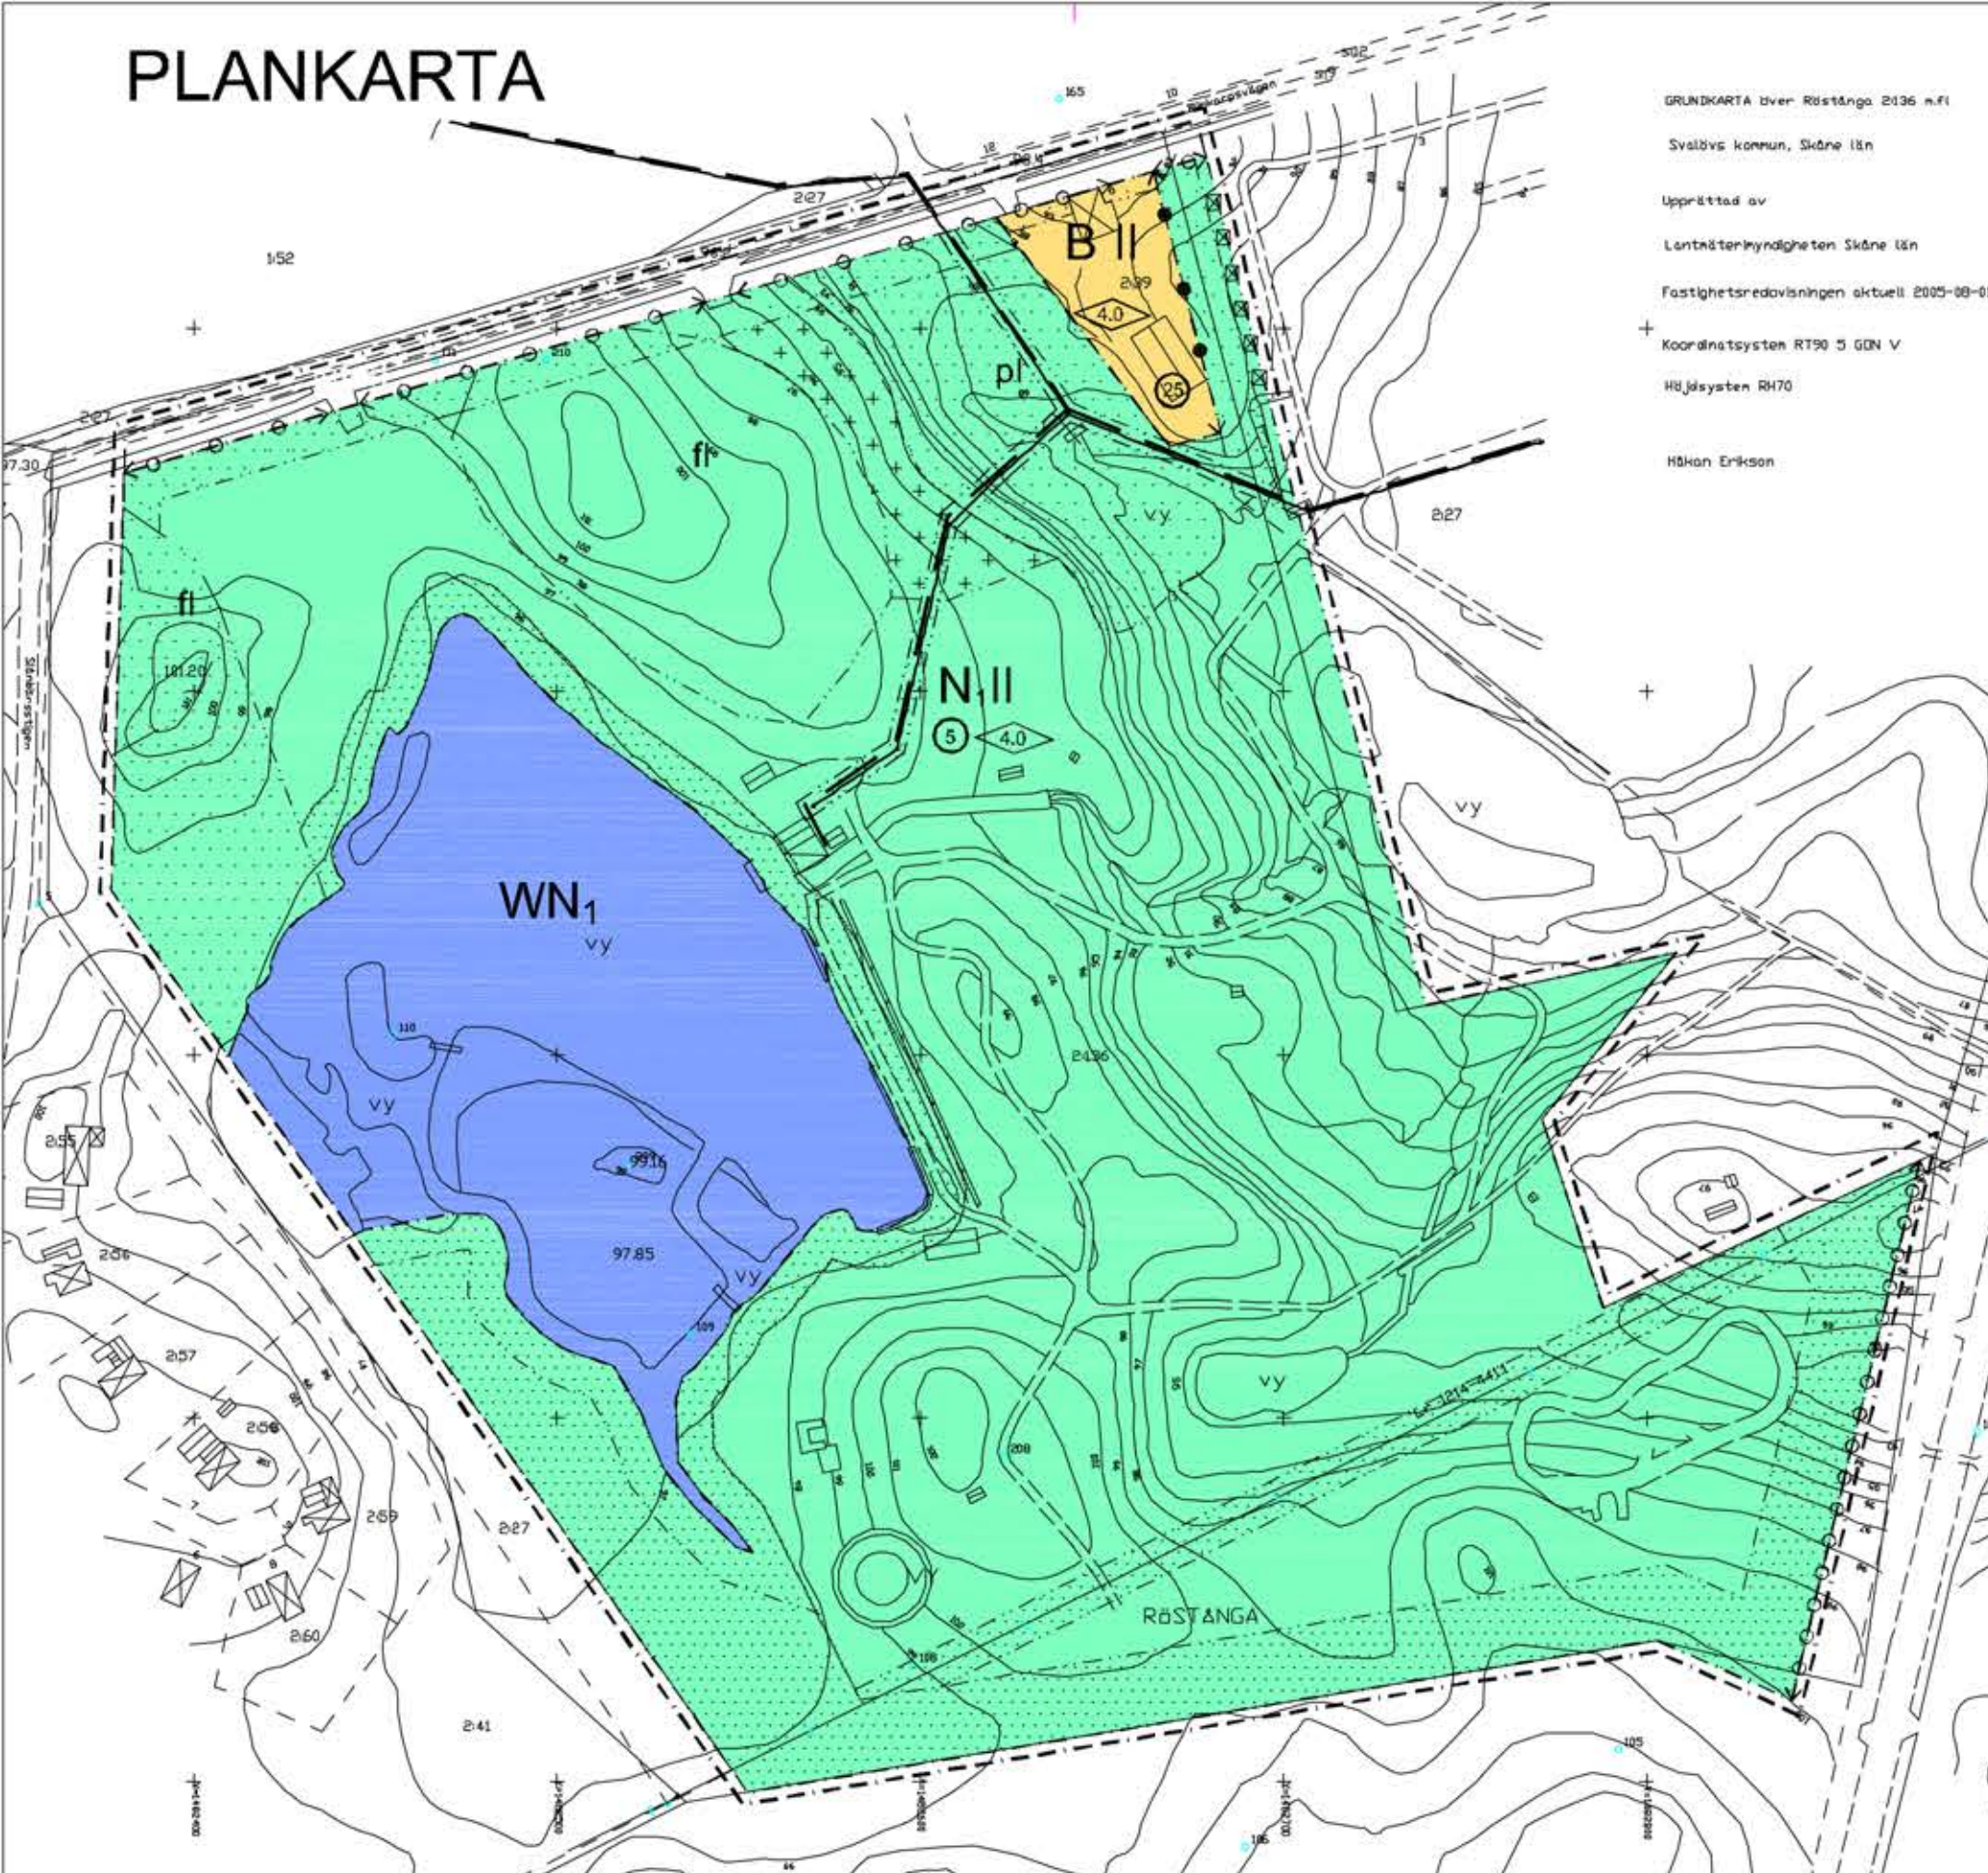

PLANBESTÄMMELSER

Följande gäller inom de områden som har nedanstående beteckningar. Där beteckning saknas gäller bestämmelsen inom hela planområdet om inte annat anges. Endast angiven användning och utformning är tillåten

GRÄNSBETECKNING

- Planområdesgräns 3 meter utanför
- Användningsgräns
- Egenskapsgräns

MARKANVÄNDNING

- Allmän plats
- GATA Gata
- Kvartersmark
- B Bostäder
 - N_I Camping
- Vattenområden
- WN_I Öppet vattenområde för campingen

BEGRÄNSNING AV MARKENS BYGGANDE

- Marken får inte byggas eller användas för tältning eller husvagnsuppställning
- Marken får inte byggas eller användas för husvagnsuppställning
- u Marken skall vara tillgänglig för allmänna underjordiska ledningar
- pl Plantering
- fl Fornlämning. Markingrepp får inte ske utan länsstyrelsens tillstånd

MARKENS ANORDNANDE

- Ut- och infart får inte anordnas
- Stängsel skall finnas

PLACERING, UTFORMNING, UTFÖRANDE


Huvudbyggnad ska placeras minst 4 m från tomtgräns
Bruttoarea för uthyrningsstugor får högst vara 35 m²
Byggnad skall uppföras i radonsäkert utförande

- Högsta byggnadshöjd i meter.
- II Högsta antal våningar
- 00 Byggnadsyta i procent av områdesyta

ADMINISTRATIVA BESTÄMMELSER

Genomförandetiden är 5 år från den dag planen vunnit laga kraft
Kommunen är huvudman för allmän platsmark

Skala 1:2000

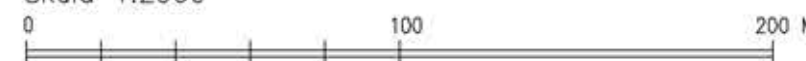

PLANHANDLINGAR

- plankarta med bestämmelser
- illustrationsplan
- planbeskrivning
- genomförandebeskrivning
- grundkarta
- fastighetsförteckning

Detaljplan för Röstånga 2:136 och 2:39 Camping, Röstånga samhälle, Svalövs kommun, Skåne län

Upprättad 2006-03-02 Reviderad 2006-04-24
Antagen av KF 2006-12-18 Laga kraft 2007-07-02

Thor Heijkenskjöld
stadsarkitekt

Astrid Burton
planassistent