

11 Ve ○ Oskar Kastroh
Mättningsman

Skala: 1/400

Koordinater:

p	x	y
0.23	1120.031	1398.536
0.36	1119.469	1287.062
0.28	1009.218	1287.608
0.28a	950.219	1287.900
0.27	944.235	1391.582
0.27a	994.686	1400.070

Tillhör byggnadsnämndens i Vinslövs
köping beslut den 14/8 1946.

28 Feb 1901.

länsstyrelsen genom lagakraftvunnet beslut fastställt den i beskrivningen upp-


tagna tomfindelningen betyger

Kristianstads landskansli som ovan
den 19

På tjänstens vägnar: *Helikter*



21 Elefanten

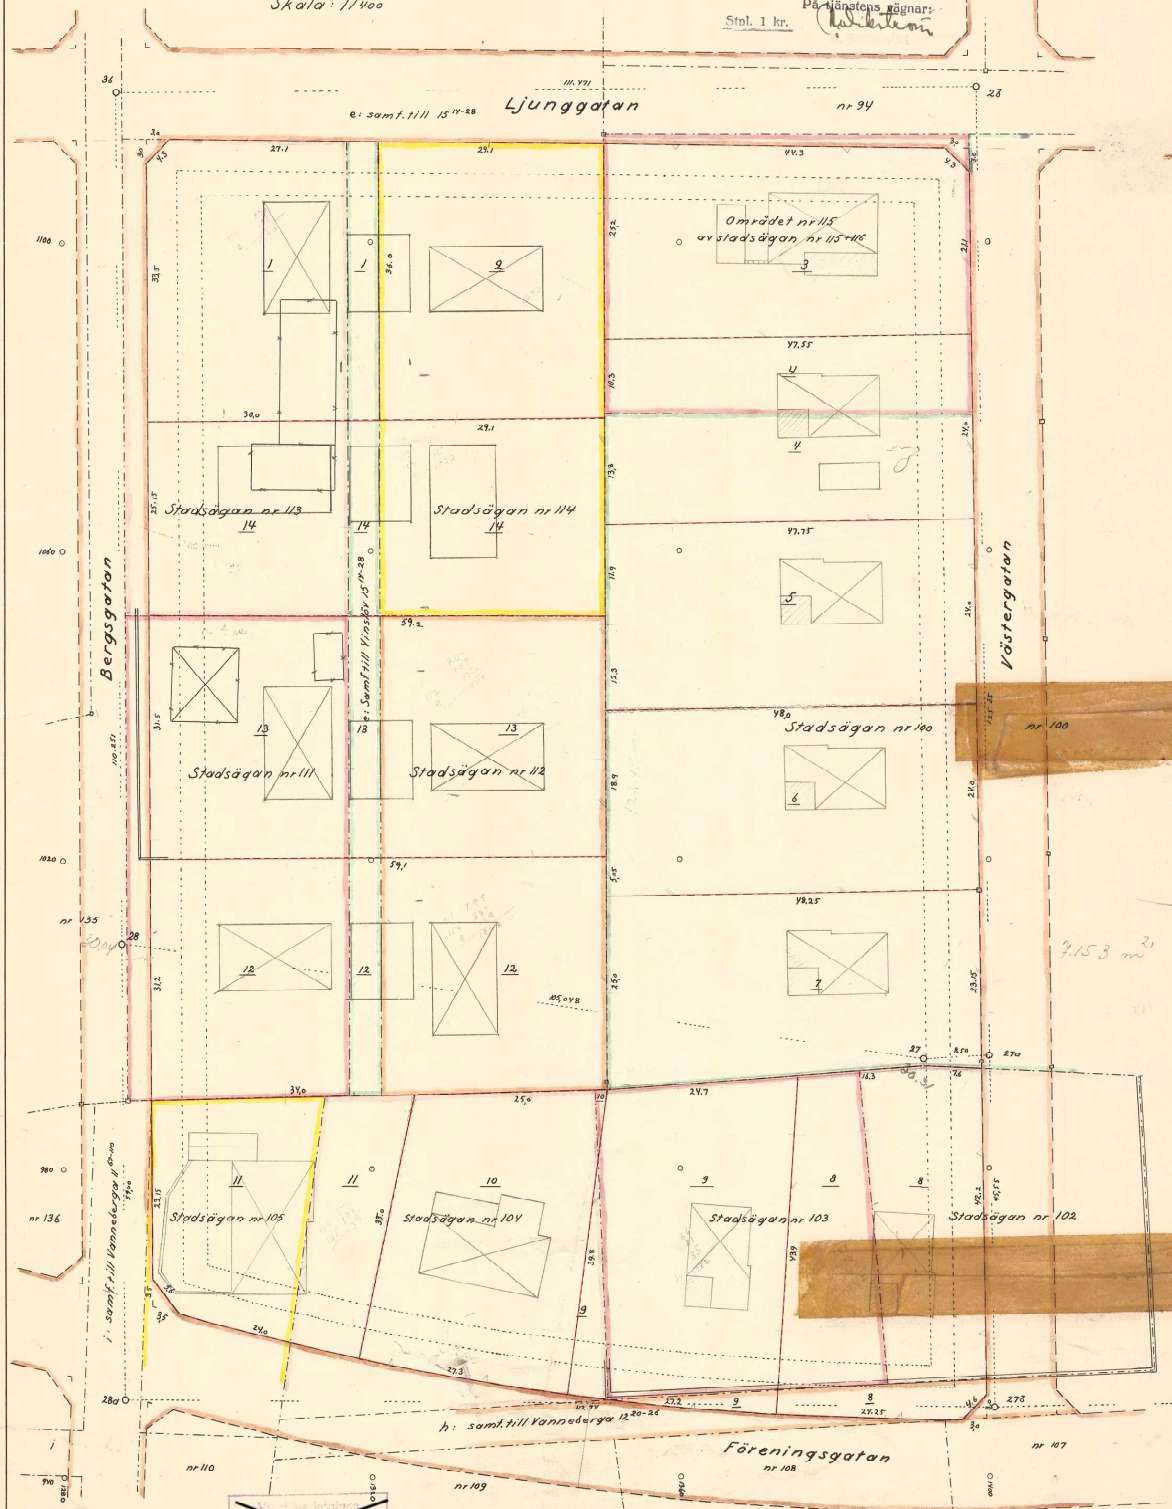

21 Elefanten

Aktnr: 1183K-B803

Tomtindelning
i kv 21 ELEFANTEN
i Vinslövs köping

Beskrivning över förslag till tomtindelning i kvarteret 21 E L E F A N T E N
i Vinslövs köping; upprättad år 1946.

Stadsplanen fastställd 18 12 1942. Bestämmelser: BFII = öppet byggnadssätt i 2 vån.

	Gräns		Areal		Summa areal i kvm
	mot	längd i meter	från	kv meter	
Tomten nr 1	Ljunggatan	27,1	av stadsägan nr 113	937	1088
	tomt nr 2	36,0	ägare Torsten Tuveson		
	" " 14	30,0	av området e, samf. till Vinslöv 15-14-28	151	
	Bergsgatan	33,5			
	gatukors	4,3			
Tomten nr 2	Ljunggatan	29,1	av stadsägan nr 114	1040	1040
	tomt nr 3	25,2	ägare Torsten Tuveson		
	" " 4	10,3			
	" " 14	29,1			
	" " 1	36,0			
Tomten nr 3	Ljunggatan	44,3	av området nr 115 av stadsäg. nr 115+116	1166	1166
	gatukors	4,3	ägare Åke Nilsons strb hus.		
	Västergatan	21,1			
	tomt nr 4	47,55			
	" " 2	25,2			
Tomten nr 4	tomt nr 3	47,55	av området nr 115 av stadsägan nr 115+116	479	1141
	Västergatan	24,0	av stadsägan nr 100	662	
	tomt nr 5	47,75	ägare av båda Åke Nilsons sterbhus.		
	" " 14	13,8			
	" " 2	10,3			
Tomten nr 5	tomt nr 4	47,75	av stadsägan nr 100	1154	1154
	Västergatan	24,0	ägare Åke Nilsons sterbhus.		
	tomt nr 6	48,0			
	" " 13	12,3			
	" " 14	11,9			
Tomten nr 6	tomt nr 5	48,0	av stadsägan nr 100	1153	
	Västergatan	24,0	ägare Åke Nilsons strbh		

	tomt nr 7	48,25			
	" " 12	5,05			
	" " 13	18,9			1153
Tomten nr 7	tomt nr 6	48,25	av stadsägan nr 100	1147	
	Västergatan	23,15	ägare Åke Nilsons sterbhus.		
	tomt nr 8	7,6+16,3			
	" " 9	24,7			
	" " 12	25,0			1147
Tomt nr 8	tomt nr 7	16,3+7,6	av stadsägan nr 102	581 ✓	
	Västergatan	42,2	ägare S.M. Petterssons sterbhus.		
	gatukors	4,6	av stadsägan nr 103	450 ✓	
	Föreningsgatan	24,25	ägare S.M. Petterssons		
	1 bäge	111	av området h, samf. till Vanneberga 12 ²⁰⁻²⁶	111	1142
	tomt nr 9	43,9			
Tomten nr 9	tomt nr 7	24,7	av stadsägan nr 103	966 ✓	
	" " 8	43,9	av stadsägan nr 104	81 ✓	
	Föreningsgatan	27,2	ägare av båda S.M. Petterssons sterbhus		
	1 bäge	35	av området h, samf. till Vanneberga 12 ²⁰⁻²⁶	35	1082
	tomt nr 10	39,8			
Tomten nr 10	tomt nr 12	25,0	av stadsägan nr 104	966 ✓	
	tomt nr 9	39,8	av stadsägan nr 103	7 ✓	
	Föreningsgatan	27,3	ägare av båda S.M. Petterssons sterbhus.		
	1 bäge	973			
	tomt nr 11	35,0			
Tomten nr 11	tomt nr 12	34,0	av stadsägan nr 104	342	
	" " 10	35,0	ägare S.M. Petterssons sterbhus.		
	Föreningsgatan	24,0	av stadsägan nr 105	588	
	1 bäge	5,6	ägare Vinslövs köp.		
	gatukors	23,15			930
	Bergsgatan				
Tomten nr 12	tomt nr 13	59,1	av stadsägan nr 111	795	
	" " 6	5,05	av stadsägan nr 112	884	
	" " 7	25,0	ägare av båda Torsten Turesson.		
	" " 10	25,0	av området e, samf. till Vinslöv 15 ¹⁴⁻²⁸	129	
	" " 11	34,0			
	Bergsgatan	31,2			1808
Tomten nr 13	tomt nr 14	59,2	av stadsägan nr 111	808	
	" " 5	12,3	av stadsägan nr 112	909	
	" " 6	18,9	ägare av båda Torsten Turesson		

	tomt nr 12	59,1	av området e, samf.		
	Bergsgatan	31,5	till Vinslöv 1514-28	132	1849
Tomten nr 14	tomt nr 1	30,0	av stadsägan nr 113	652	
	" " 2	29,1			
	" " 4	13,8	av stadsägan nr 114	744	
	" " 5	11,9	ägare av båda Torsten		
	" " 13	59,2	Tuvesson.		
	Bergsgatan	25,15	av området e, samf.	107	1503
			till Vinslöv 1514-28		

Hässelholm den 16 mars 1946

Oscar Kallroth
Mättningsman



Nr 2649. Den 1947 den 28 feb. är
länsstyrelsen genom lagakraftvunnet be-
slut fastställt den i beskrivningen upp-
slut fastställt den i beskrivningen upp-
tagna tomtindelningen betyggar
Kristianstads landskansli som ovan
den 19

På tjänstens vägnar:

Stol. 1 kr.

H. Wikström
H. WIKSTRÖM

Vinslövs köpings
Byggnadsnämnd.
Arkivnummer: B 45