

1963.02.08

FÖRSLAG TILL ÄNDRING AV STADSPLANEN FÖR KV. BLÅKLINTEN, MOSSAN, DOMHERREN OCH DAHLIAN I ÅSTORPS KÖPING I KRISTIANSTADS LÄN



HÄLSINGBORG DEN 8.5.1962.

Mogens Mogensen
MOGENS MOGENSEN
ARKITEKT SAR

N:r III:357. År 1963 den 8 februari har
länsstyrelsen genom lagakraftvunnet beslut
fastställt den å kartan upptagna stadspla-
neändringen; betygar
Kristianstad i landskansliet som ovan.
På tjänstens vägnar:
N.Börjeson
Stpl. 2 kr.
(Äsatt exp.)

BETECKNINGAR:

- Linje belägen 3 m. utanför det område, som förslaget avser.
- Gällande gräns för byggnadskvarter eller annat område,
avsedd att bibehållas.
- *- Gällande gräns för byggnadskvarter eller annat område,
avsedd att utgå.
- Föreslagen gräns för byggnadskvarter eller annat område.
- -- -- områden med olika stadsplanebest.
- B Kvartersmark för bostadsändamål.
- som icke får bebyggas.
- får bebyggas endast med
utsprång och mindre garage.
- Allmän plats, gata
- -- av annat slag
- F Fristående byggnadssätt
- I Tillåtet våningsantal
- v Vindsinredning tillåten utöver angivet våningsantal
- 4.0 Tillåten byggnadshöjd
- 2 Tillåtet antal lägenheter i byggnad
- 00.0 Gällande gathöjd, avsedd att bibehållas
- Befintlig fastighetsgräns
- = --- byggnad

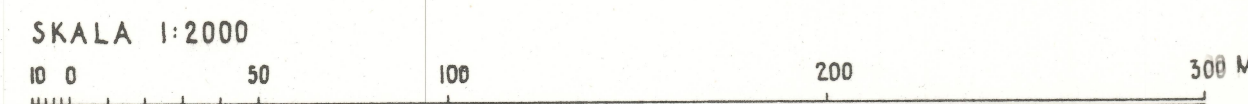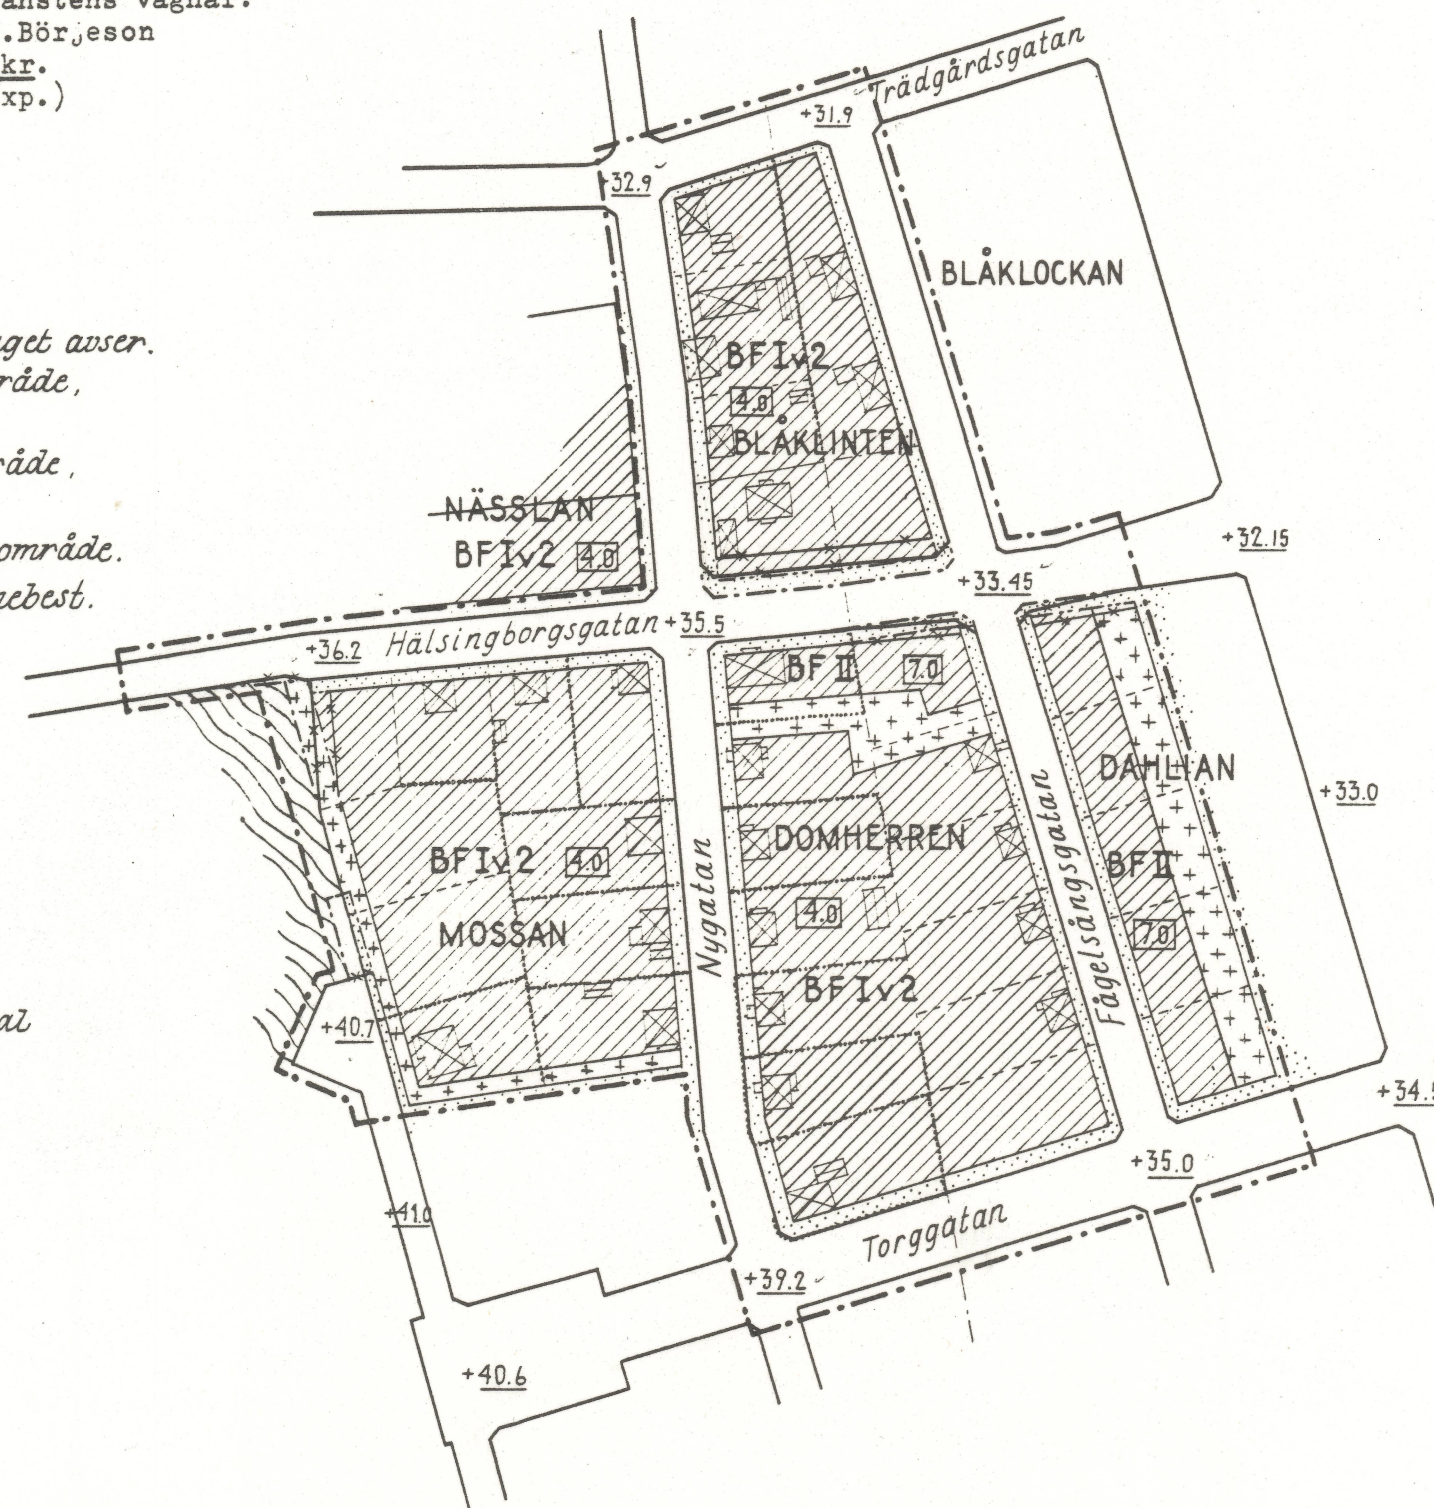

STADSPLANEKARTA

Kopians likhet med originalet betygas.
Stockholm den 5 April 1963
SVENSKA REPRODUKTIONS AB
G. Lundberg
G. Lundberg

Tillhör byggnadsnämndens i Åstorp
köping beslut § 166 den 6.9.1962
B. Johansson
ordförande

S. 62