


Förslag till
ändring och utvidgning av stadsplanen
för **BARRTORPSOMRÅDET**
(UTTRINGE 1⁴¹², 1⁴¹³, 1⁵³ m.fl.)
i RÖNNINGE SALEMS K:N

Upprättat den 29 juni 1965

Bengt S. Carlberg
Bengt-S Carlberg
stadsarkitekt

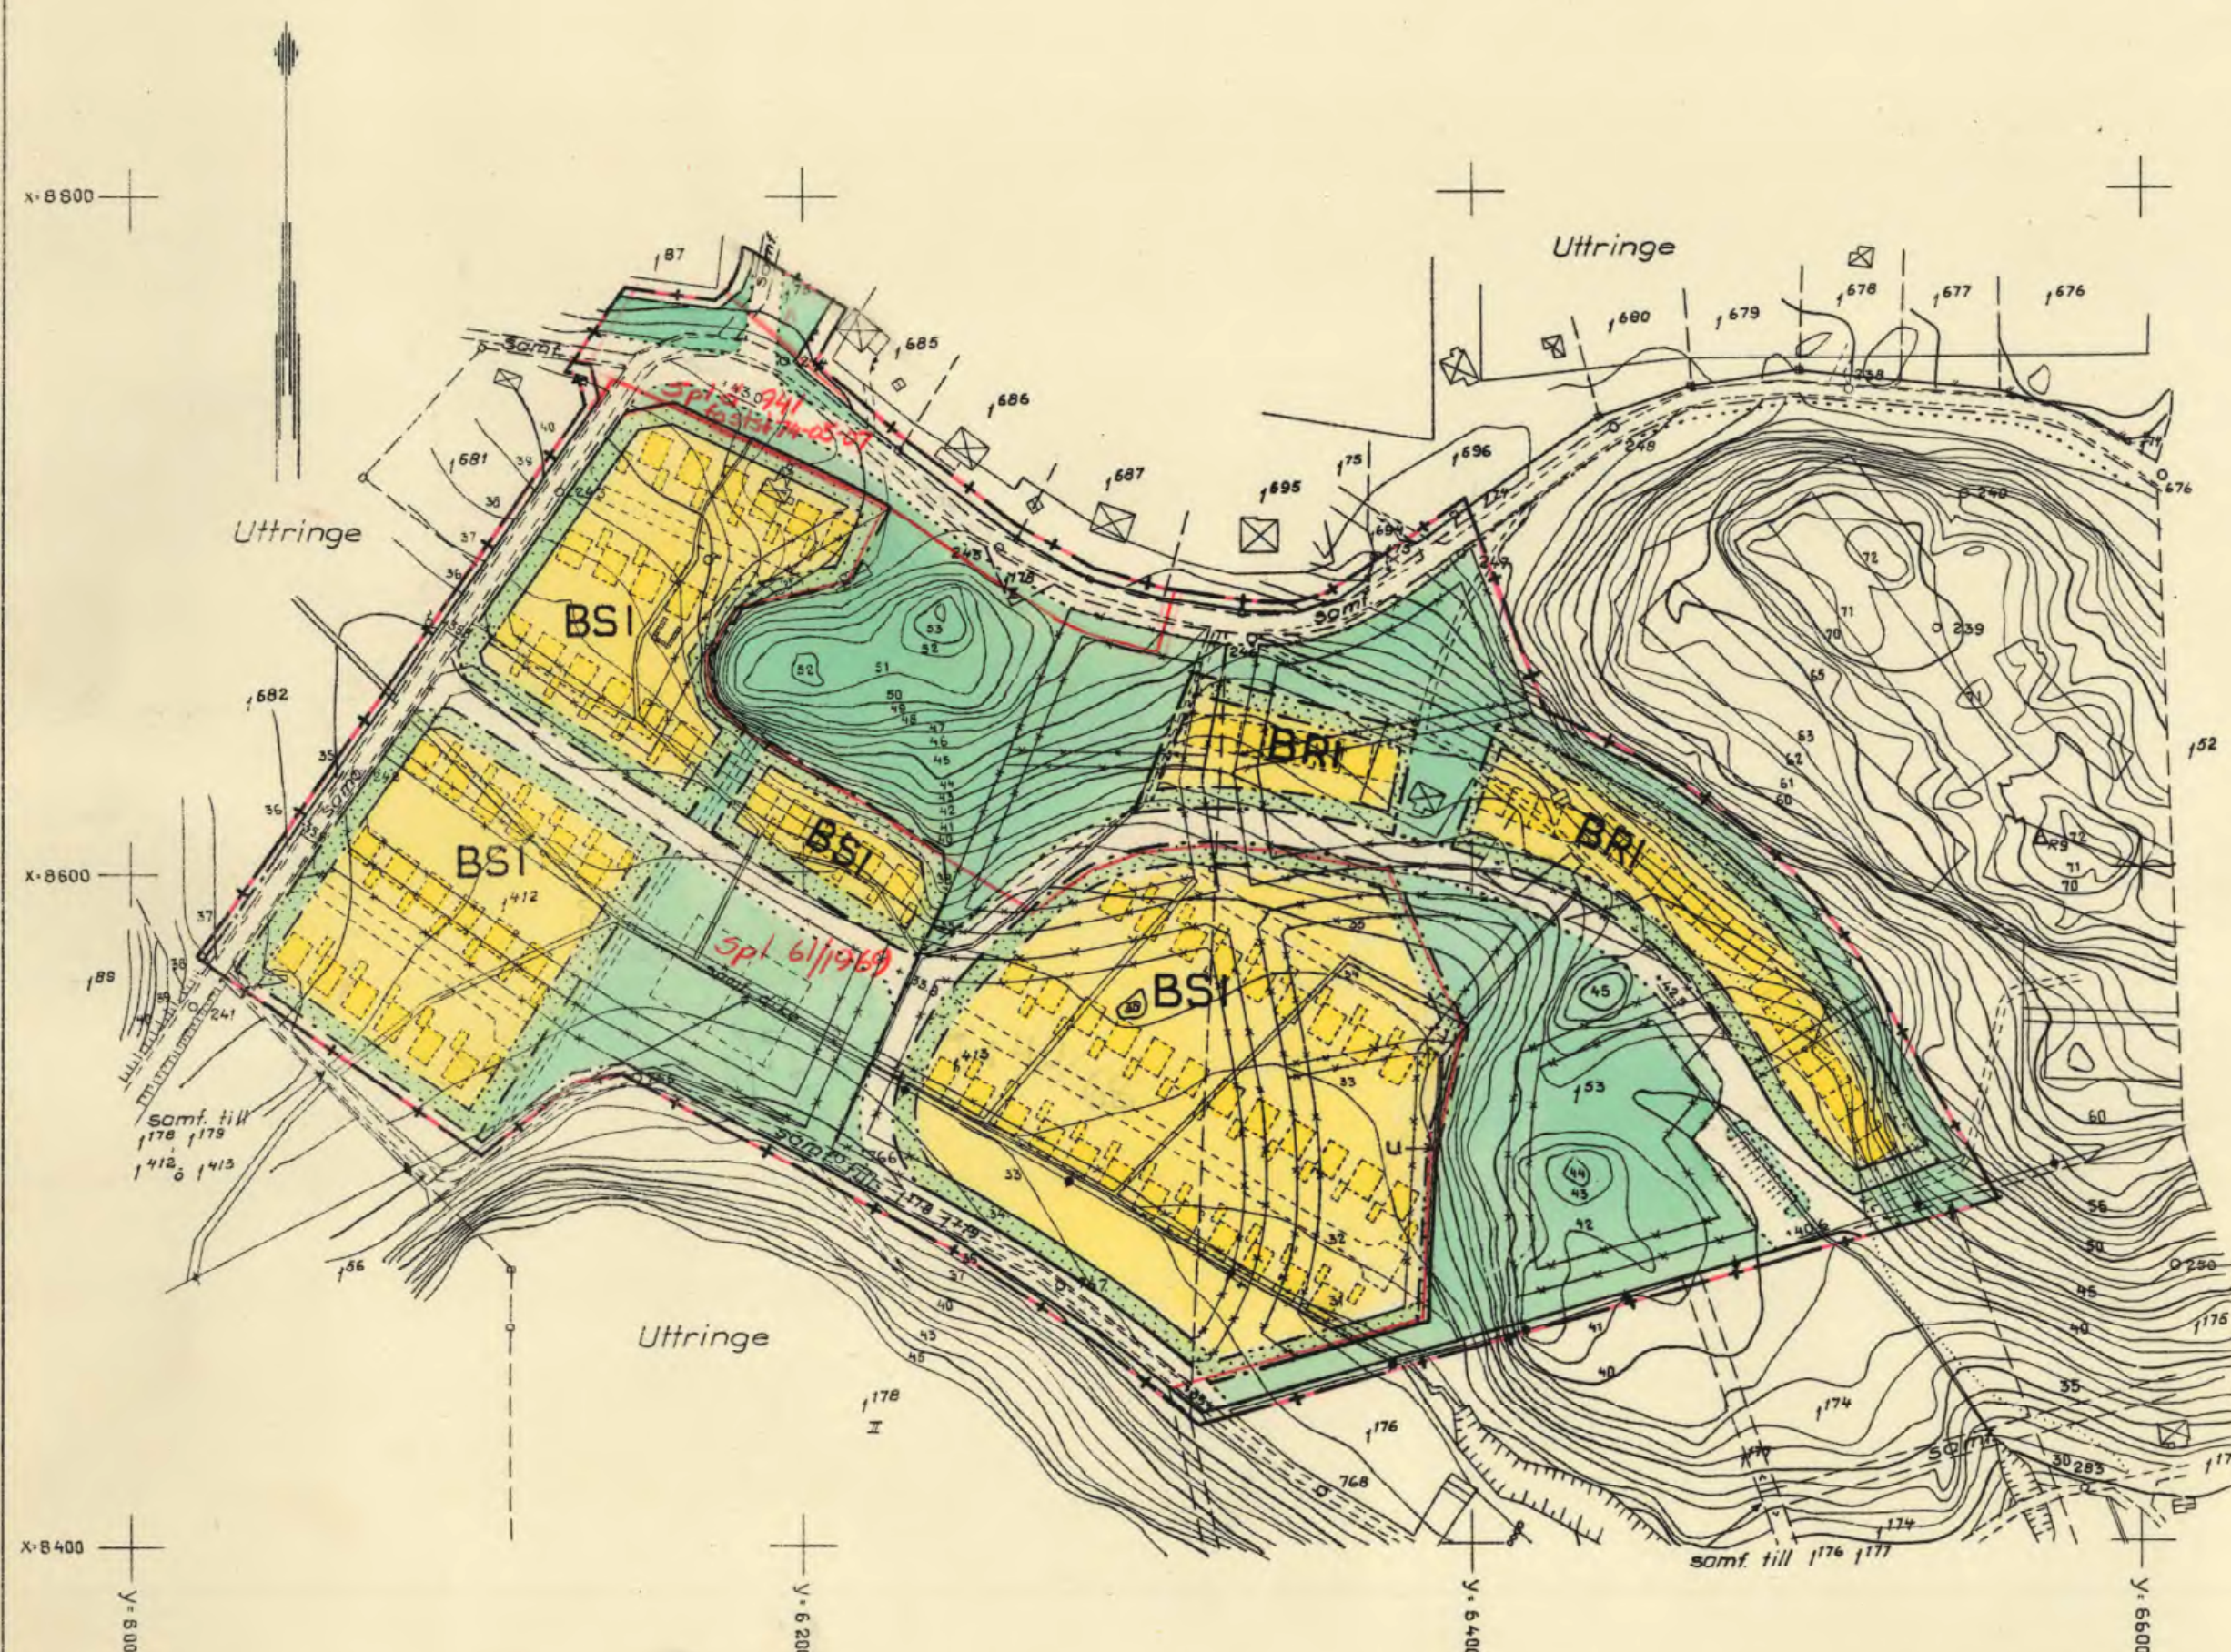

BETECKNINGAR
GRUNDKARTA

- Gällande områdes och bestämelsegräns
- - - Fastighetsgräns
- ==== Våg
- Stig
- Åkerkant
- Staket
- 0000000000 Häck
- Stödmur
- Dike
- Kraftledning
- o Källa
- Boningshus
- Uthus
- Trappa
- △ Triangelpunkt
- o Polygonpunkt
- o Gränspunkt
- Nivåkurvor
- 00.0 Våghöjd
- Skärning
- Jordkållare

BETECKNINGAR
STADSPLANEKARTA

- Stadsplanegräns belägen 3 m utanför området
- Gällande områdes och bestämelsegräns
- Gällande områdes och bestämelsegräns avsedd att utgå
- Gatukvarter och annan områdesgräns
- Bestämelsegräns
- Gränslinjer ej avsedda att fastställas
- Gata eller torg, park
- BR Område för bostadsändamål, radhus
- BS Område för bostadsändamål, kedjehus
- Mark som icke får bebyggas
- I Antal våningar
- 0.0 Gällande gatuhöjd
- 0.0 Föreslagen gatuhöjd
- (0.0) Gatuhöjd avsedd att utgå
- U Mark tillgänglig för underjordiska ledningar

0 20 40 60 80 100 120 140 160 180 200 M

Grundkartan kopierad av den år 1962
av lantmätare Lars Blomkvist för gällande
01-RÖN stadsplan upprättade grundkartan.

1966 den 8 augusti
Förordningen om ändring av stadsplan
upprättad på sätt Kungl. Maj:ts be-
fallningshavandes beslut samma dag.
Närmare utvisar: betyg, Steckhens &
Landekansliet som ovan,
P. Hånelovs vägnar
Carl Fredrik Lund

Kopians likhet med originalen
bestyrkes i tjänsten:

Wangendahl